




1 5. Tomteområdet
1 : 1000

No	Revisjon	Dato

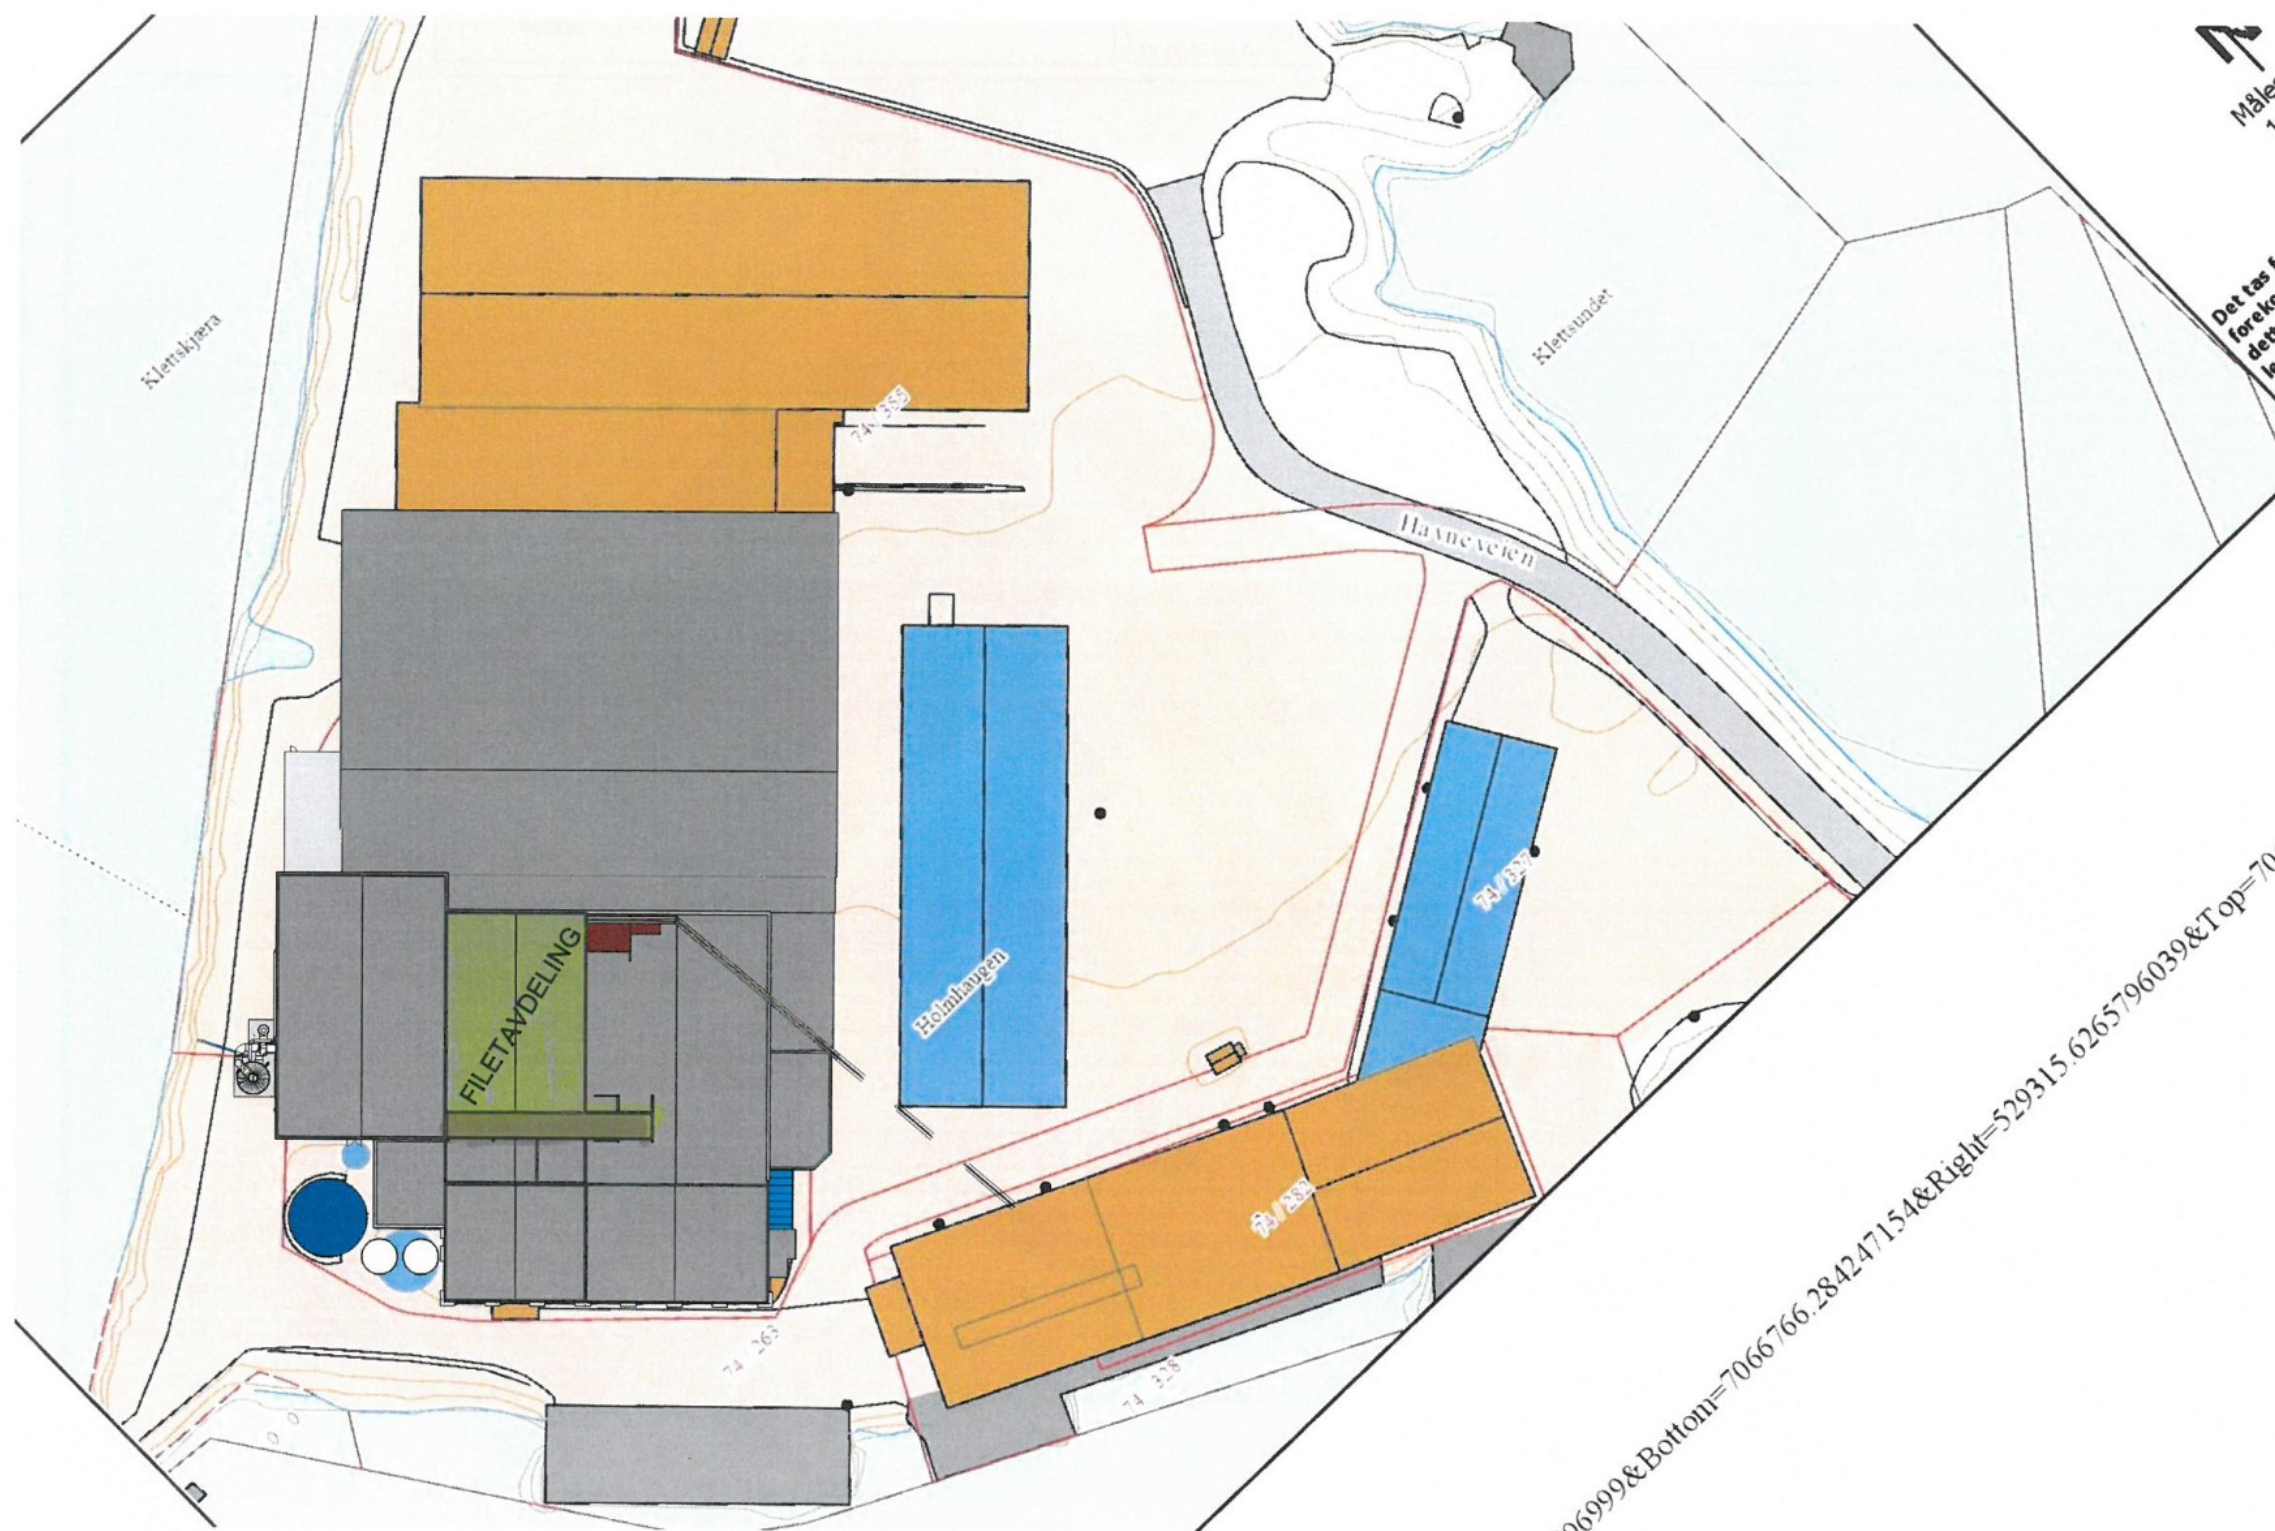

TILTAKSHAVER:	Grøntvedt Næringsbygg AS	
BYGGEPLASS:	Havneveien , 7142 Uthaug	Industrigata 7, 7130 Brekstad
G.nr/B.nr:	74 / 263	Tlf: 72 52 35 55
KOMMUNE:	Ørland	E-post: post@radergard.no

TEGN, INNHOLD:	Tomteplan		Revisjon pr	MÅL:
PROSJEKT:	Påbygg Filetavdeling			1 : 1000
ARKITEKT / TEKNISK TEGN	DATO:	TEGN:	PROSJEKT NR:	TEGN.NR:
	19.05.2020	A.Uthaug		F 220