


	Gnr: 0	Bnr: 0	Fnr: 0	Snr: 0
Eiendom:	Adresse:			
Hj.haver/Fester:				

Dato: 13/4-2018 Sign:

JRRLAND KOMMUNE

Målestokk 1:1500

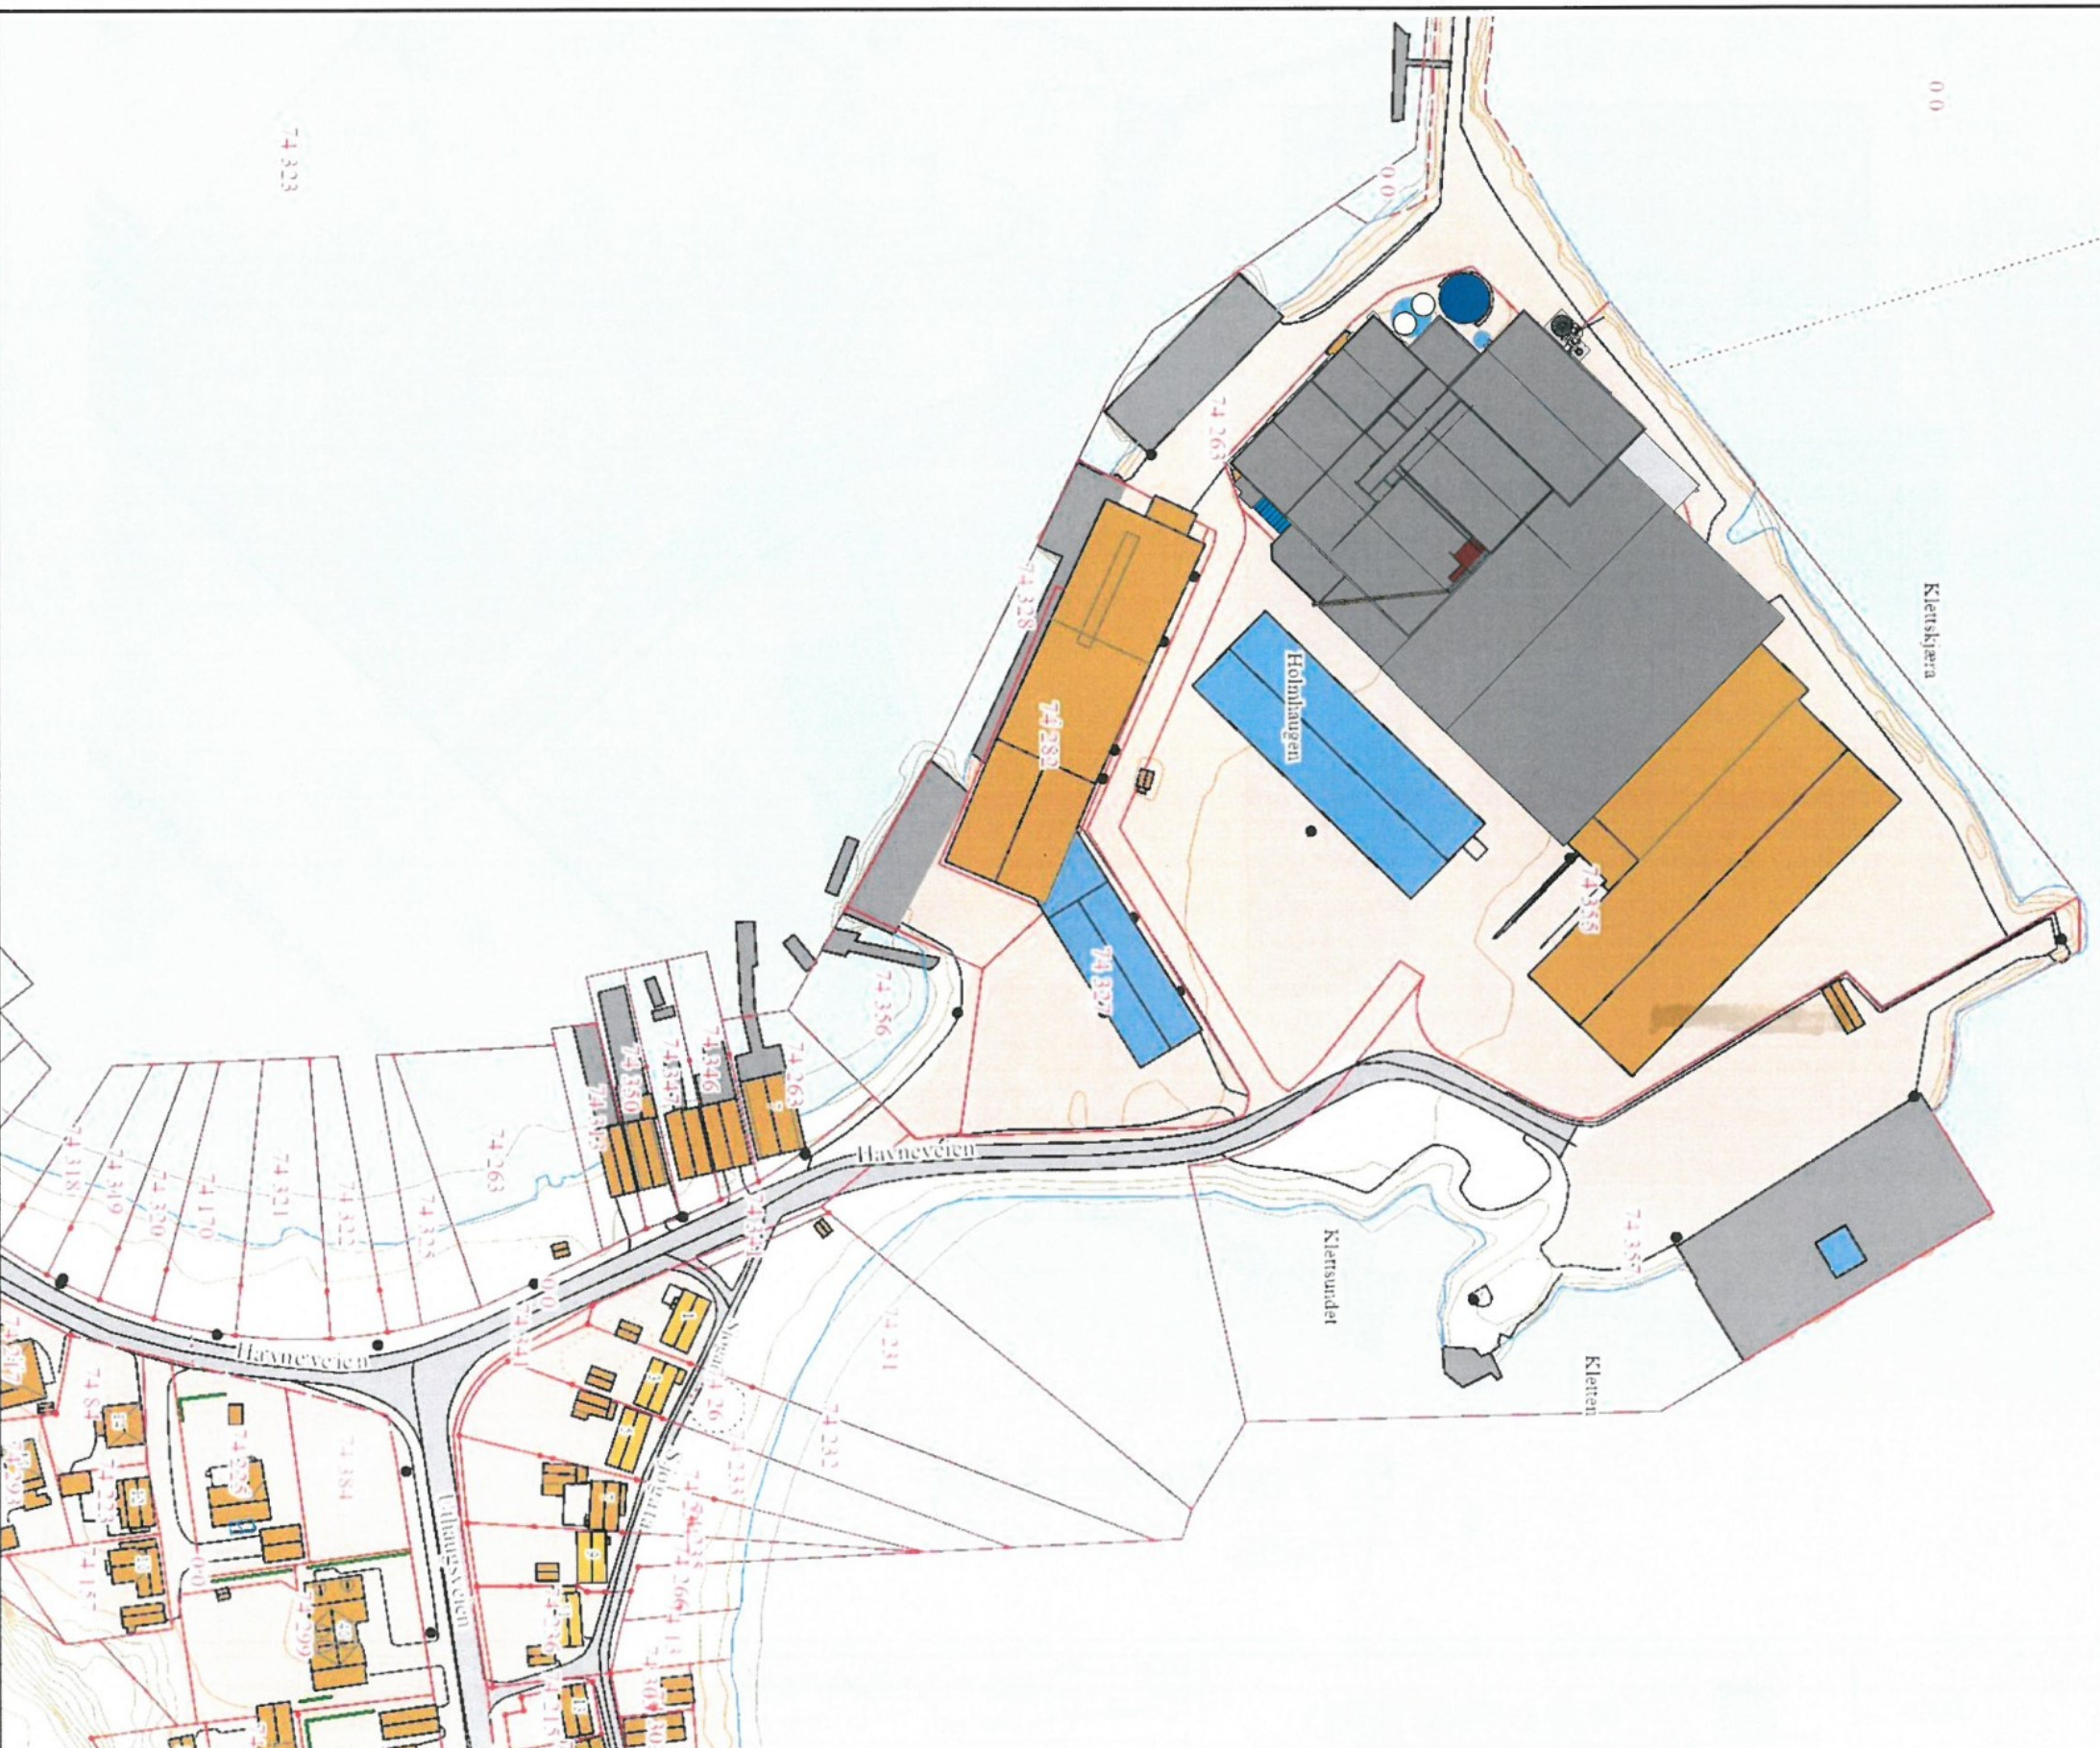

et tas forbehold om at det kan forekomme feil på kartet, bla. gjelder dette eiendomsgrenser, ledninger/kabler, kummer m.m. som i forbindelse med prosjektering/anleggsarbeid må undersøkes nærmere.

© Denne tegning må ikke kopieres eller benyttes ved foretagender som Raadgård Entreprenør AS eller utførende tegnekontor ikke

6 Situasjonskart

1
1:1500

VEDLEGA JA