


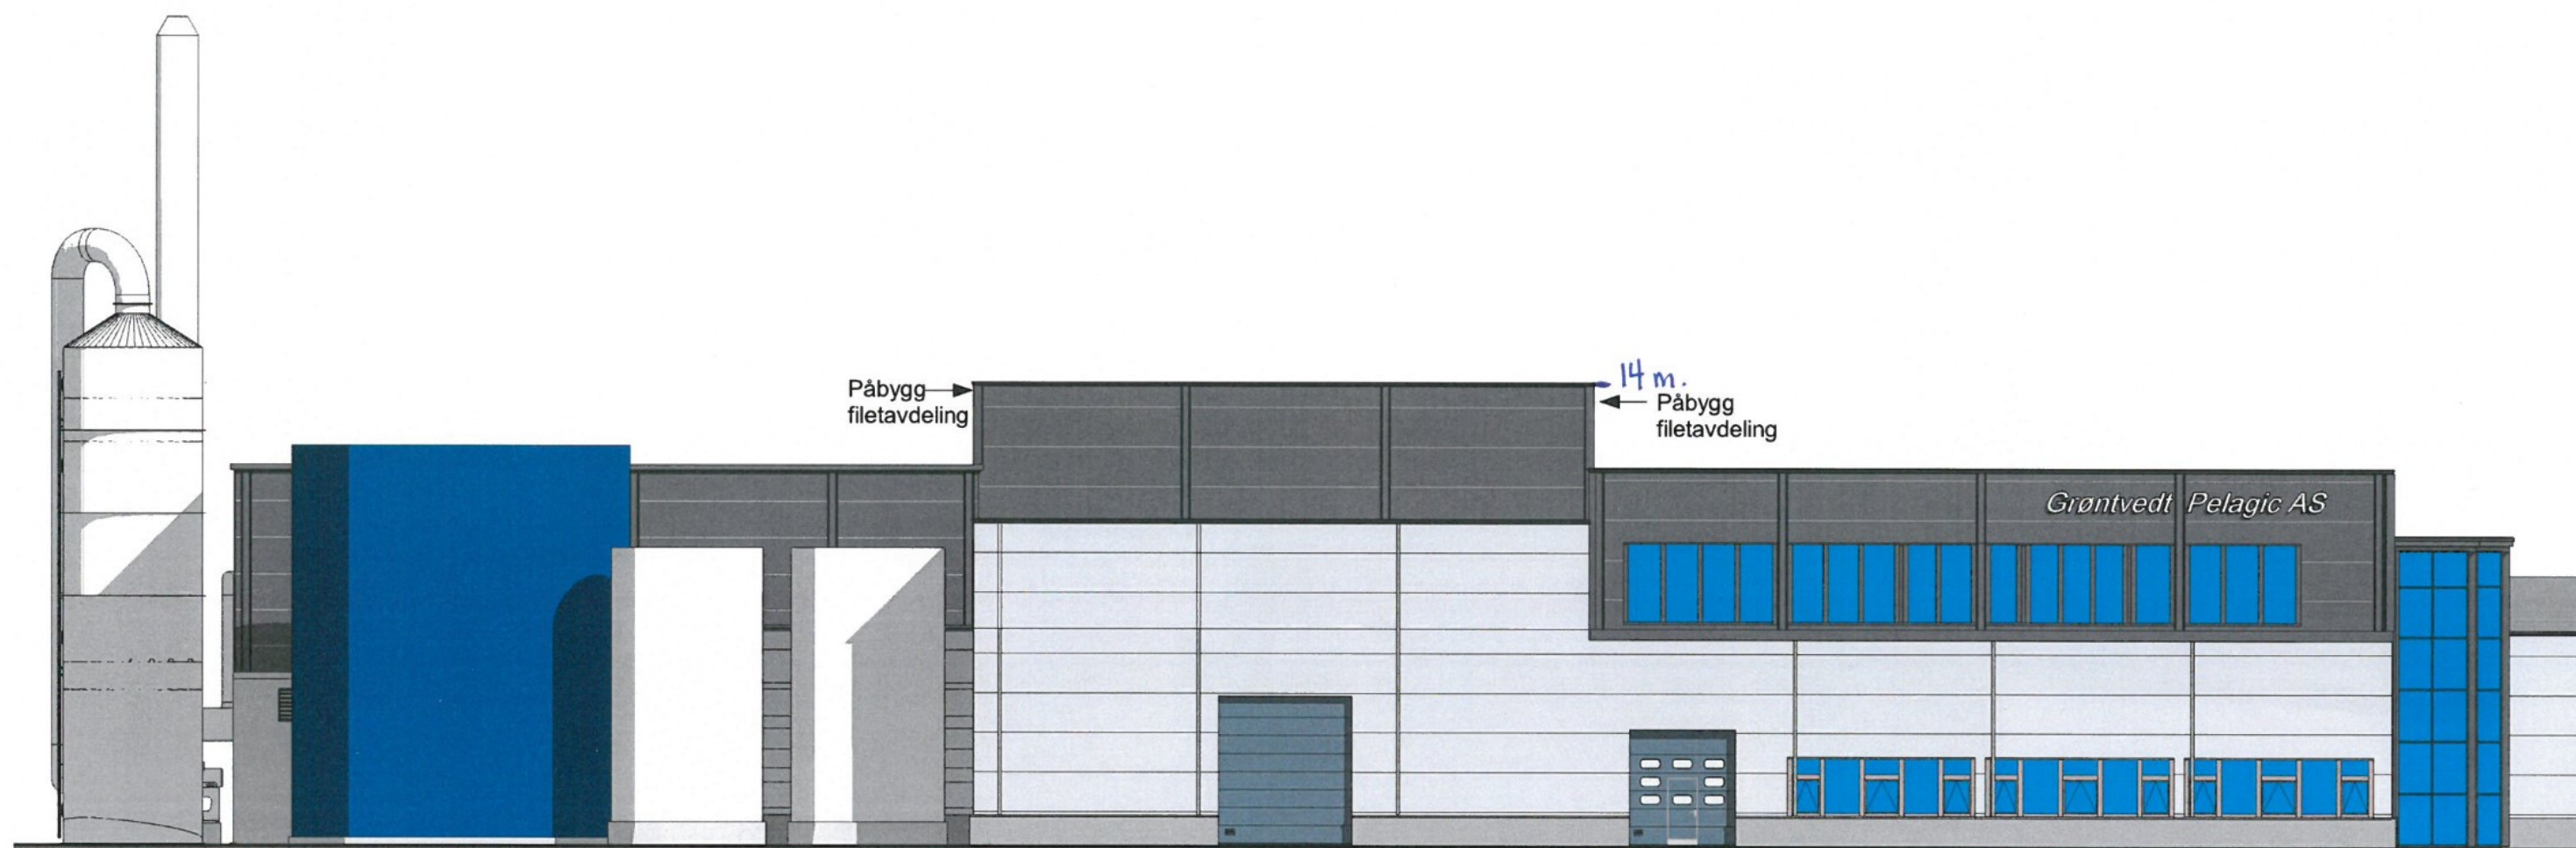

1 Fasade Sør-Vest_

1 : 200

No	Revisjon	Dato
.		



TILTAKSHAVER:	Grøntvedt Næringsbygg AS
BYGGEPLASS:	Havneveien , 7142 Uthaug
G.nr/B.nr:	74 / 263
KOMMUNE:	Ørland
	Industrigata 7, 7130 Brekstad
	Tlf: 72 52 35 55
	E-post: post@radergard.no

TEGN, INNHOLD:	Fasade Sør-Vest	Revisjon pr	MÅL:
			1 : 200
PROSJEKT:	Påbygg Filetavdling		
ARKITEKT / TEKNISK TEGN	DATO:	TEGN:	PROSJEKT NR:
	19.05.2020	A.Uthaug	
			TEGN.NR:
			F203