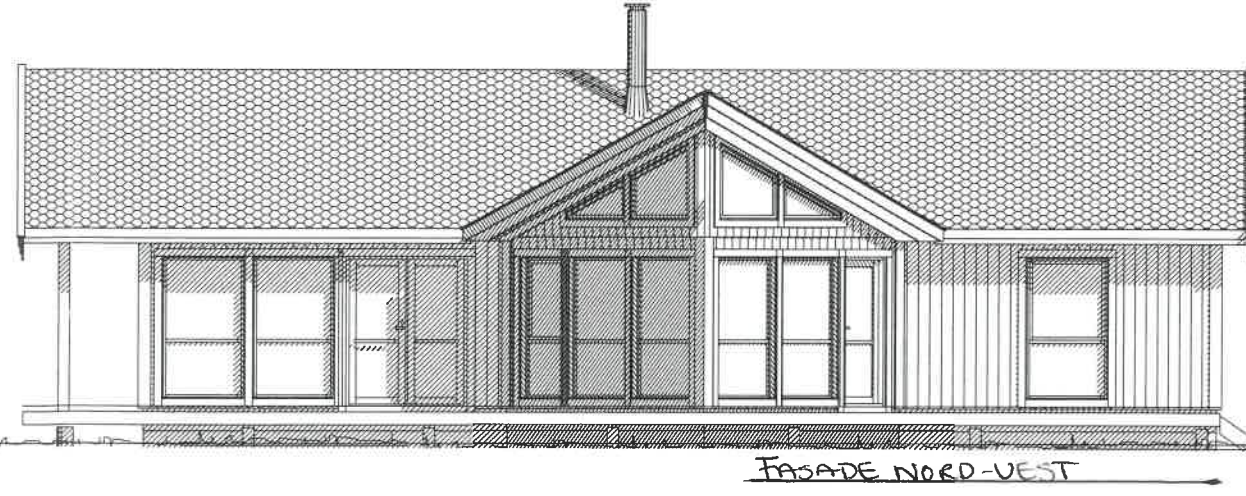
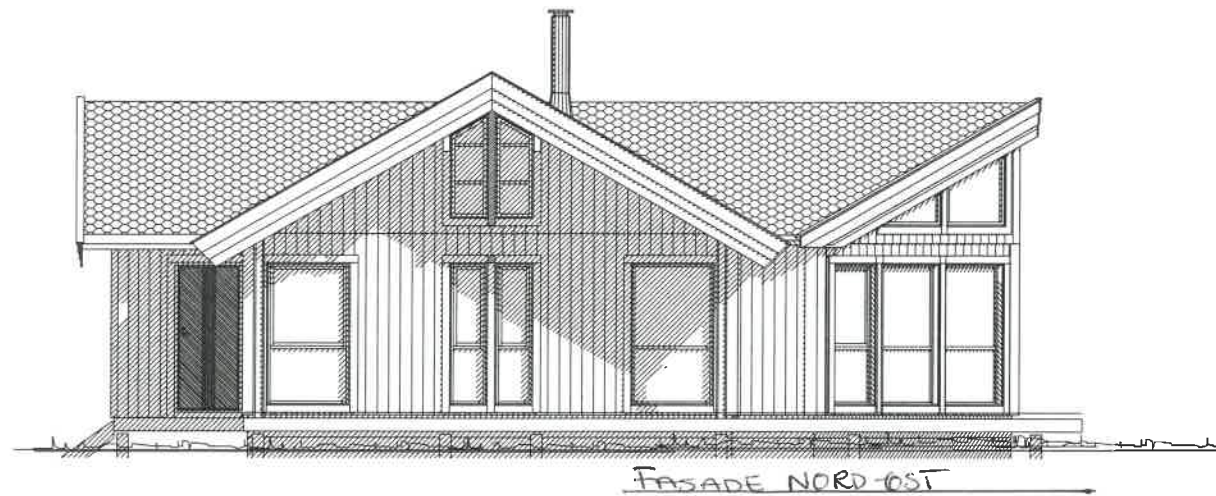
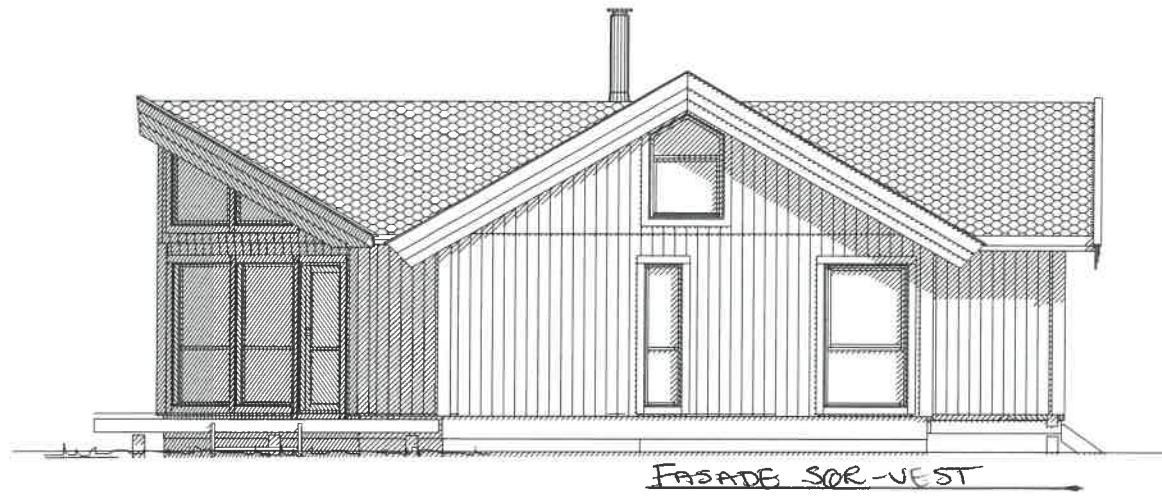
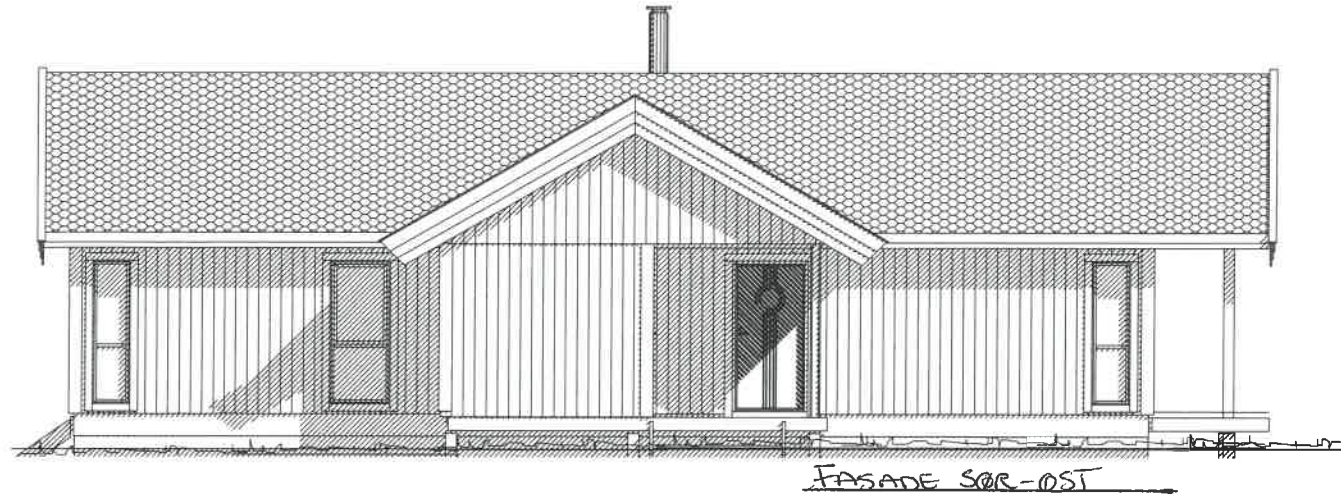


Bygget er ikke teknisk prosjektert og mindre endringer kan forekomme.

TEGNINGEN MÅ BEHOLDNES ELLER DELS KOPIERES ELLER BRUKES VED


DATA DESIGN SYSTEM

REV	ANT.	REVIDERING GJELDER	DATO	SIGN.
Pro: R20154	Godkjent av kunde:			
Tegn: 502	Modell: Pano Rana 6			
Målt: 100	Byggherre: Birgit H. og Arild Schei			
Tegn: pi@	Byggeplass:			
Dato: 04.05.2012	Byggeplass:			
ARBEIDER SOM IKKE RANA HYTTA BERNHARD OLSEN AS MEDVIRKER I				
Kommune:				

Tegning: Fasader




Kommune:

E-1
12

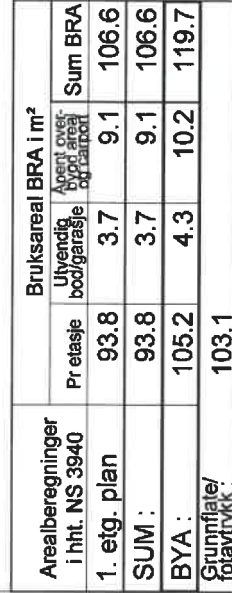
RANAHYTA

Pro: R20154
Tegn: 501
Målt: 100
Tegn: pi@
Dato: 16.05.2017

REV	ANT.	REVIDERING GJELDER	DATO	SIGN.
Godkjent av kunde:				
Modell: Pano Rana 6			DATO:	
Byggherre: Birgit H. og Arild Schei			Tegning: Plan, Snitt	
Byggeplass:			Kommune:	

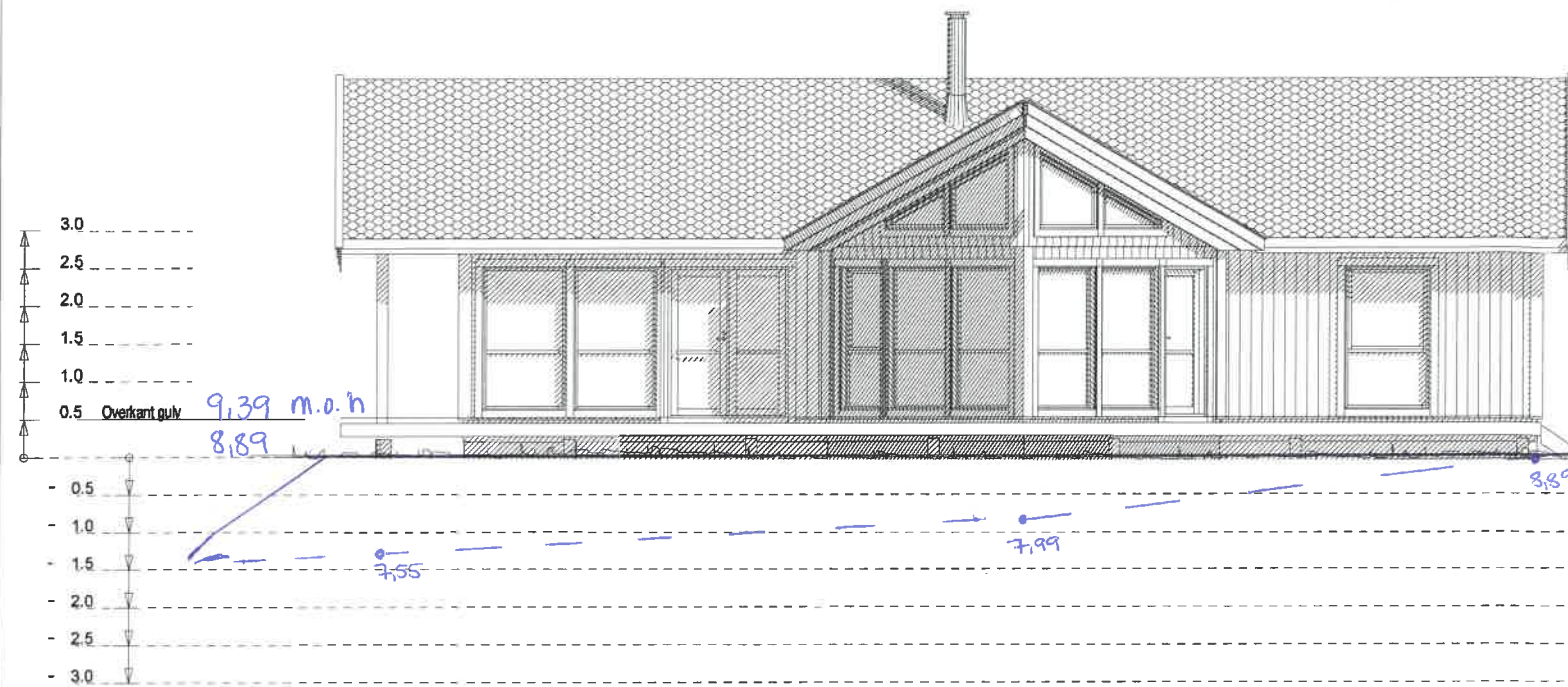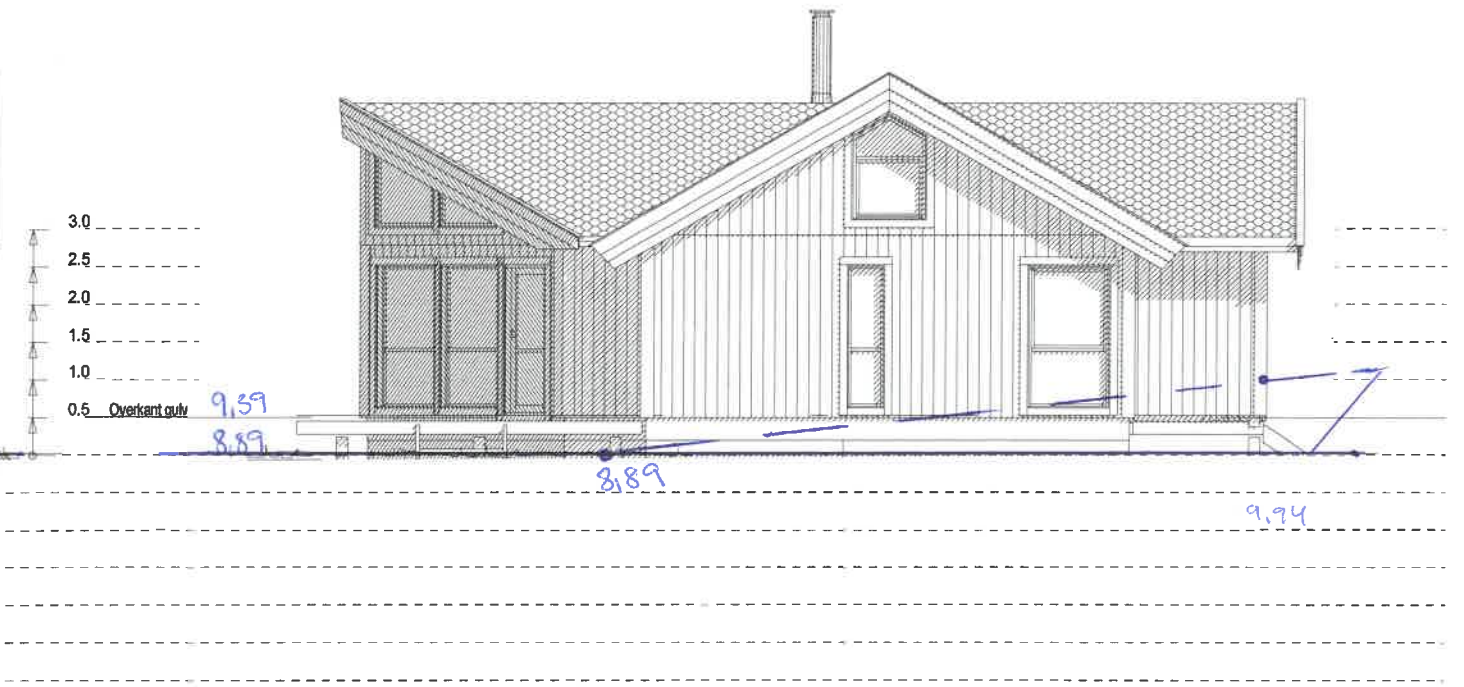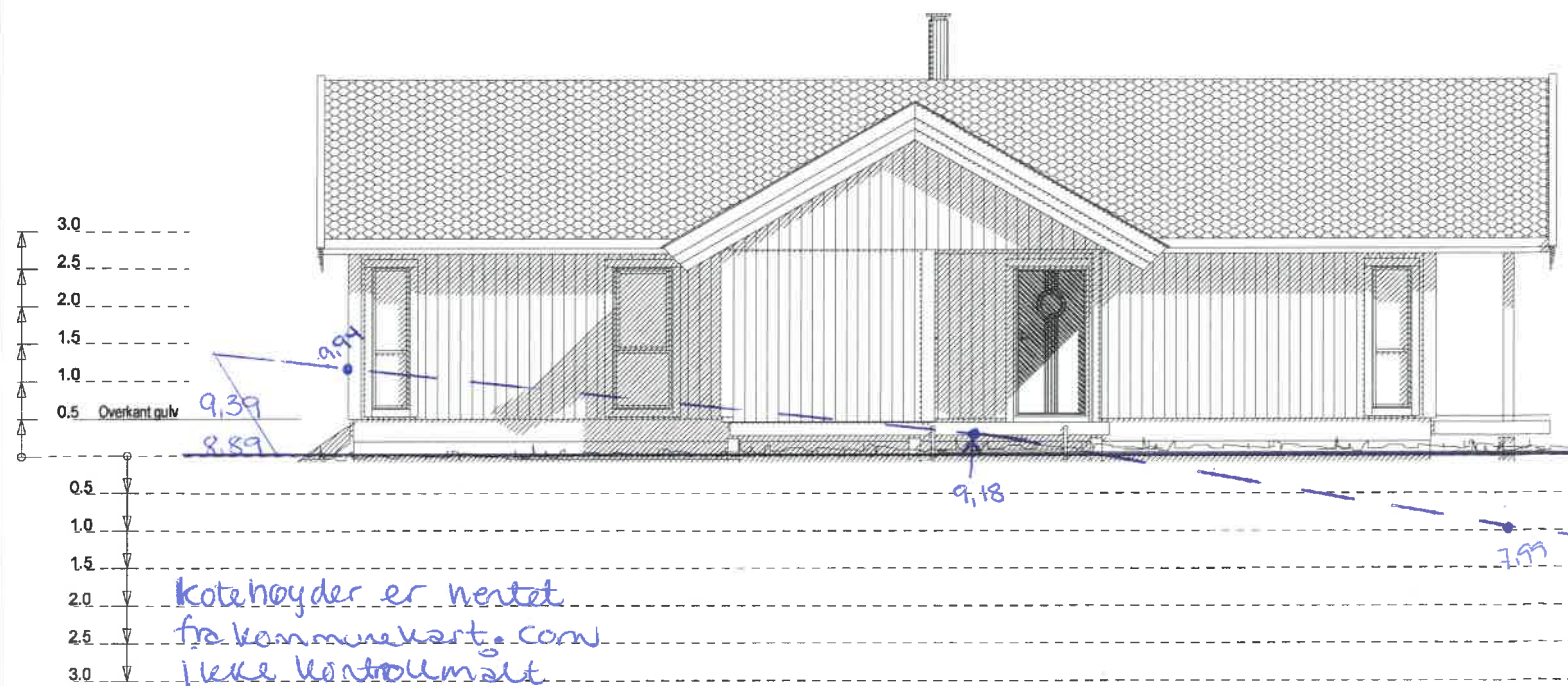Fasade mot: NORD-VESTFasade mot: SØR-VESTFasade mot: SØR-ØSTFasade mot: NORD-ØST

Bruk stiplet linje for å angi eksisterende terreng,
og heltrukket linje for å angi planlagt nytt terreng.


RANAHYTTA

TEGNINGEN MÅ HVERKEN HELT ELLER
DELVIS KOPIERES ELLER BENYTTES VED
ARBEIDER SOM IKKE RANA HYTTA
BERNHARD OLSEN AS MEDVIRKER I.
Tegningen er beskyttet i.h.t. lov om opphavsrett.

REV DATO SIGN REVIDERINGEN GJELDER

Tegningstype: Profilsnitt

Tiltakshaver: Birgit H. og Arild Schei

Byggeplass: Nikolinahaugen

Kommune: Ørland

Gnr: 161 Bnr: 161 Mål: 1: 100

DATA DESIGN SYSTEM

Dato: 03.06.2020

Tegn: R0154

Prosjekt: 546

Tegn.nr: 546