

Søknad om ferdigattest

Pbl § 21-10, SAK10 §§ 8-1 og 8-2

Søknaden gjelder							
Eiendom/ byggested	Gnr. 04	Bnr. 053	Festenr.	Seksjonsnr.	Byggningsnr.	Bolignr.	Kommune Bjugn
	Adresse Grendaveien 20				Postnr. 7165	Poststed Oksevoll	

Ferdigattest	
Tilfredsstiller tiltaket kravene til ferdigattest?	☒ Ja ☐ Nei Hvis nei, fyll ut informasjonen nedenfor.
Det gjenstår følgende arbeider av mindre vesentlig betydning som vil bli utført innen 14 dager:	Dato
Type arbeider	
Bekreftelse på at disse arbeidene er utført vil være kommunen i hende innen: Dato	

Oppdatert dokumentasjon	
Er det foretatt ikke søknadspliktige endringer/justeringer i forhold til tillatelsen?	
☐ Ja ☒ Nei	Hvis ja, vedlegg oppdatert situasjonsplan, tegninger eller dokumentasjon som viser hva som er utført.

Sluttrapport for avfall	
Sluttrapport av Dato	vedlegges søknaden
Ansvarlig søker forplikter seg til å påse at sluttrapporten blir ajourført og oppbevart.	
Vedlegg nr. K -	

Varmesystem			
Energiforsyning		Varmefordeling	
☒ Elektrisitet	☐ Sol	☐ Vannbåren gulvvarme	☐ Luftoppvarming
☐ Biobrensel	☐ Gass	☐ Vannbåren radioator	☐ Kamin/ovn/peis
☐ Varmepumpe - luft	☐ Olje/parafin	☒ Elektriske varmekabler	☐ Annet
☐ Varmepumpe - berg/sjø	☐ Annet	☐ Elektriske panelovner	Ikke relevant
☐ Fjernvarme/spillvarme			

Erklæring	
☐ Det bekreftes at tilstrekkelig dokumentasjon som grunnlag for driftsfasen er overlevert byggverkets eier	

Vedlegg			
Beskrivelse av vedlegg	Gruppe	Nr. fra – til	Ikke relevant
Situasjonsplan, avkjøringsplan	D	1 –	☐
Tegninger, plan, snitt, fasade	E	2 –	☐
Redegjørelser/kart	F	–	☒
Gjennomføringsplan	G	–	☒
Sluttrapport for avfallsplan og miljøsaneringsbeskrivelse	K	–	☒
Boligspesifikasjon i matrikkelen	H	–	☒
Uttalelser fra andre offentlige myndigheter	I	–	☒
Andre vedlegg	Q	3 – 5	☐

Underskrifter			
Ansvarlig søker for tiltaket (for tiltak etter pbl § 20-1)		Tiltakshaver (bare for tiltak uten ansvarlig søker pbl 20-4)	
Foretak		Navn Maiken Harsvik	
Kontaktperson	Telefon	Kontaktperson	Telefon
	Mobiltelefon		Mobiltelefon 90595919
E-post		E-post maiken_harsvik@hotmail.com	
Dato	Underskrift	Dato	Underskrift
		20.12.19	
Gjentas med blokkbokstaver		Gjentas med blokkbokstaver Maiken Harsvik	

SITUASJONSKART

15/2099



Eiendom:

Gnr: ~~4~~ 4

Bnr: 1 53

Fnr: 0

Snr: 0


Adresse: Grendaveien 9, 7165 OKSVOLL, med flere

Hj.haver/Fester:

**BJUGN
KOMMUNE**

Dato: 13/7-2015 Sign:

Målestokk
1:500

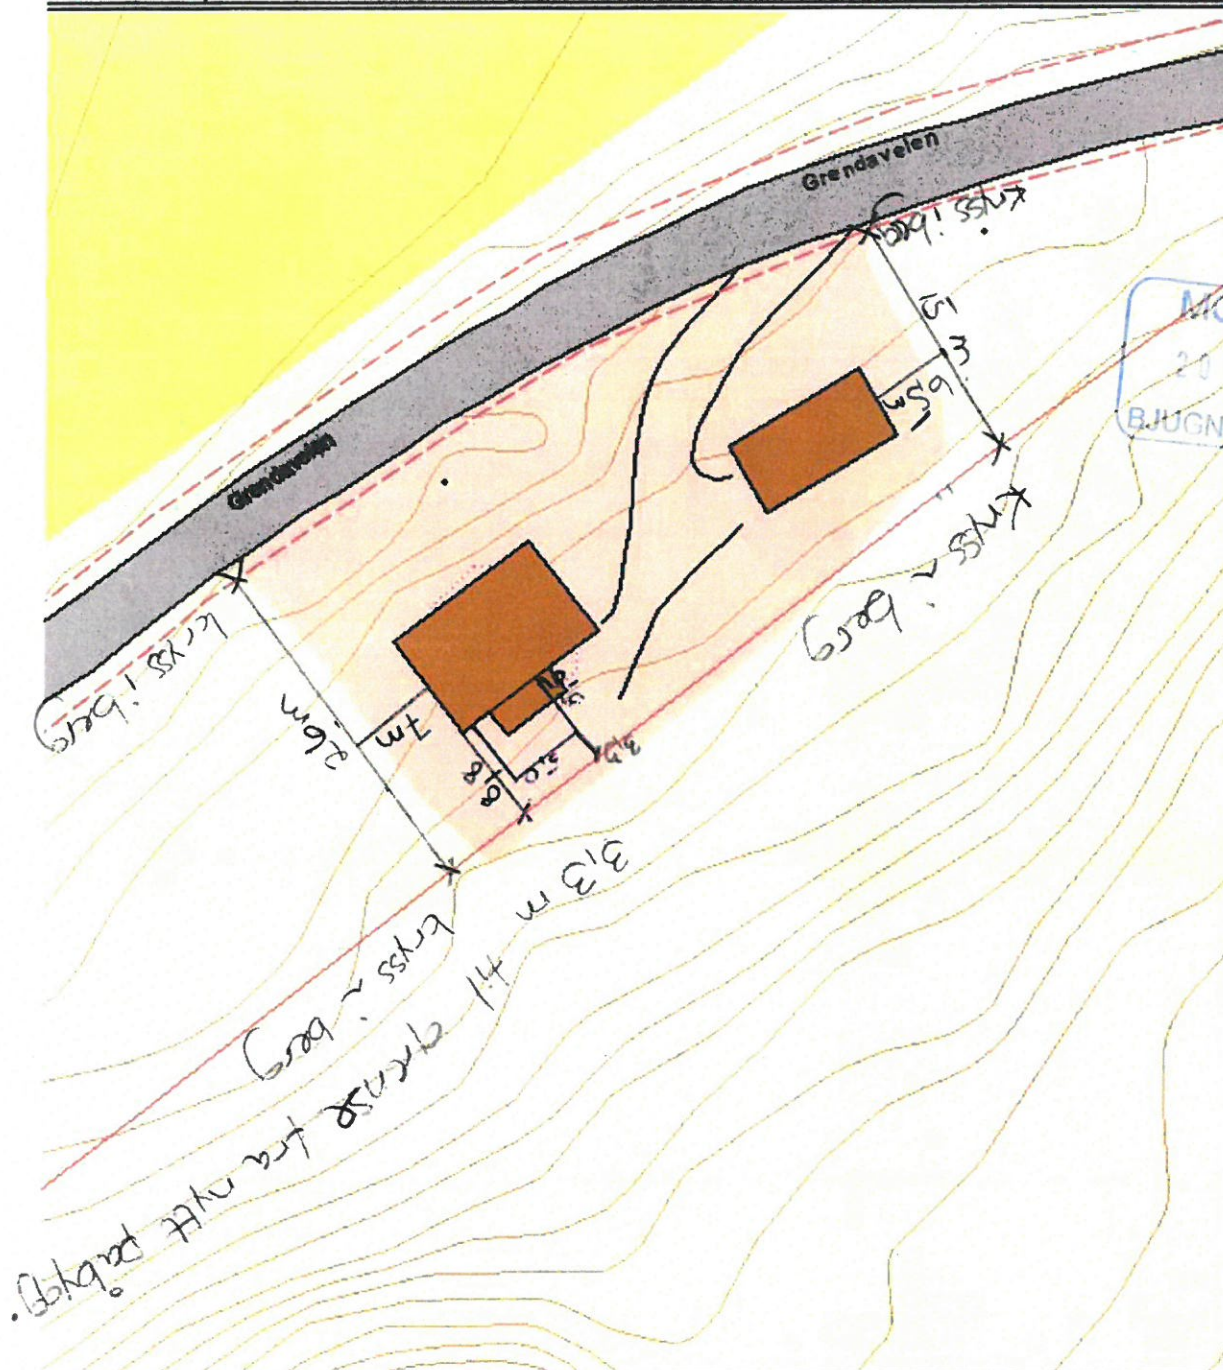


MOTTATT
20 JULI 2015
BJUGN KOMMUNE

et tas forbehold om at det kan forekomme feil på kartet, bl.a. gjelder dette eiendomsgrænser, ledninger/kabler, kummer
1.m. som i forbindelse med prosjektering/anleggsarbeid må undersøkes nærmere.


Vedlegg 1.

Vedlegg 2


Farade øst

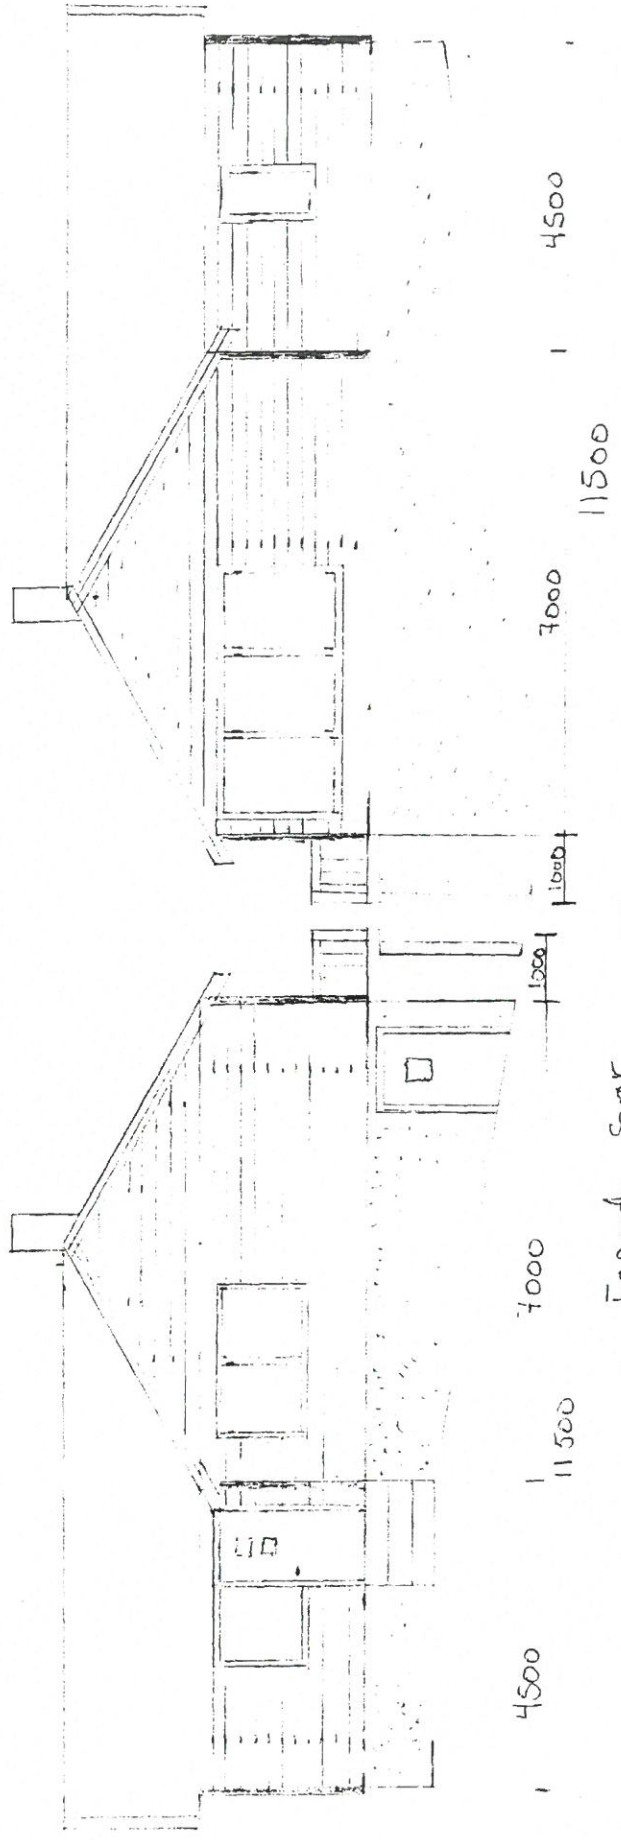


Farade vest

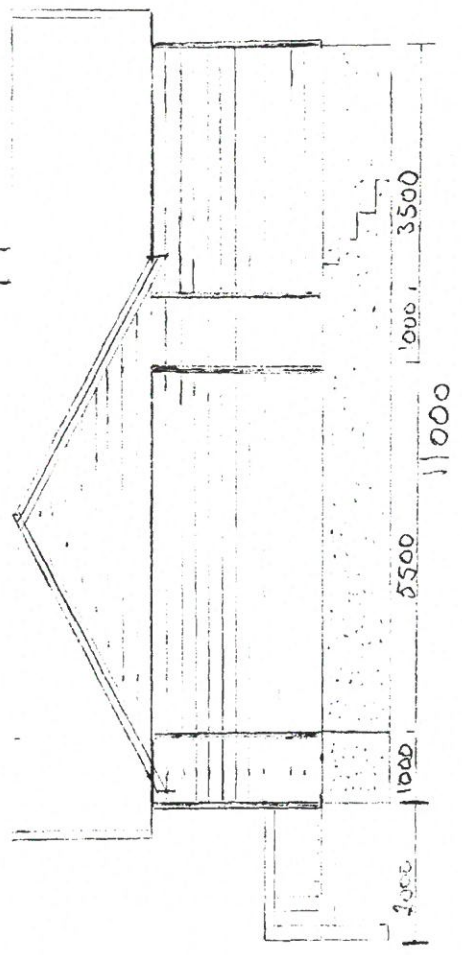

Farade sør

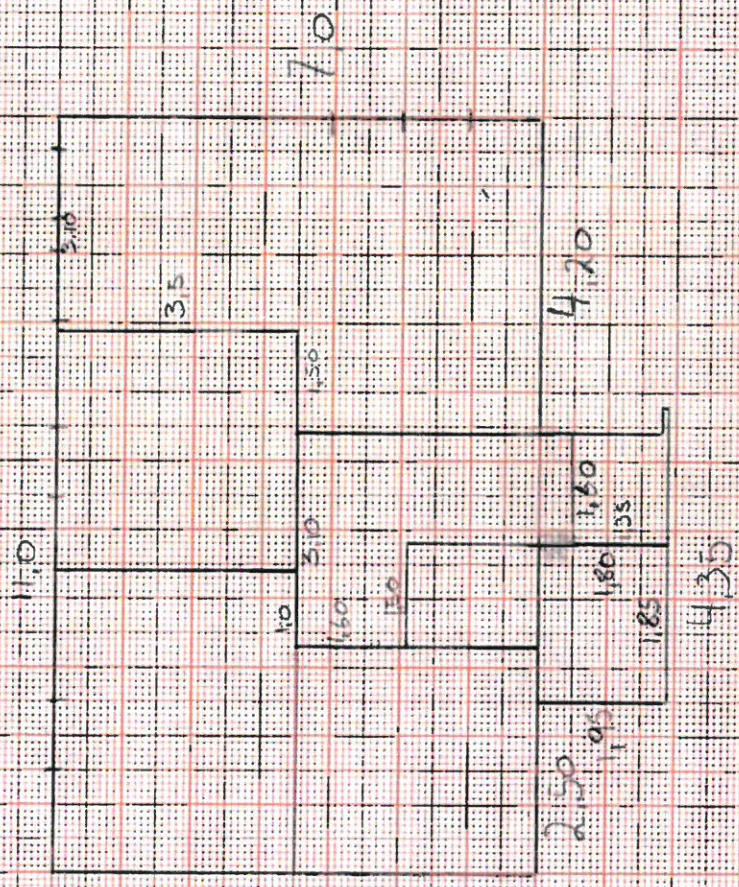

Plantering påbygg

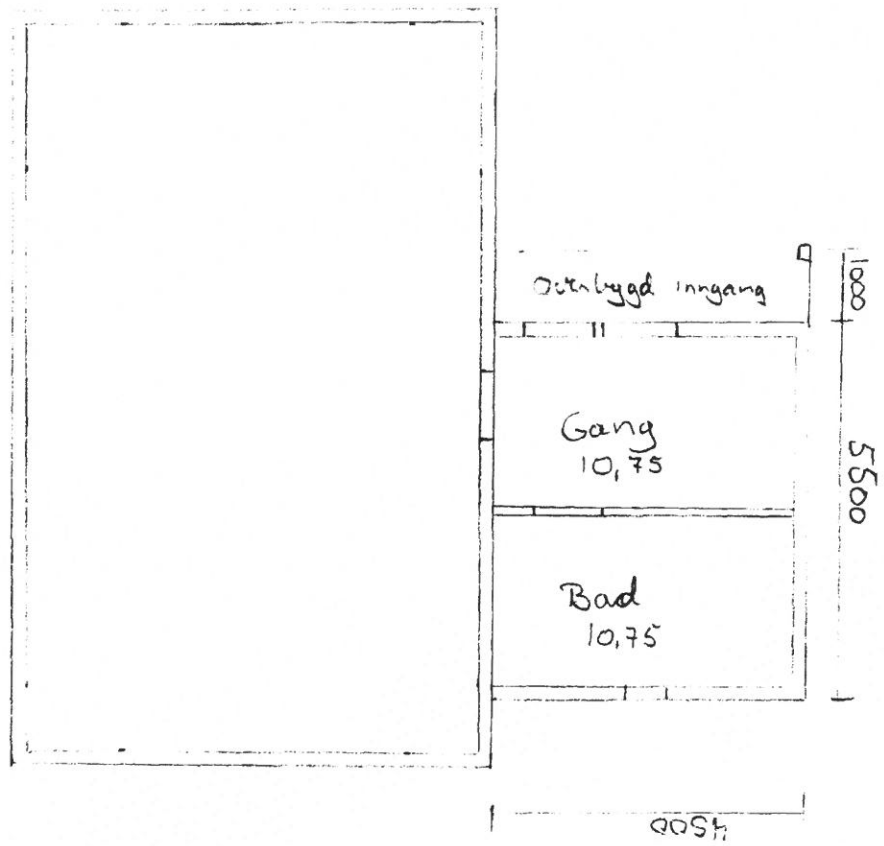

Samsvarserklæring **Samsvarserklæring med garanti**

Installatør	
Firma/Navn:	Elektro Fosen AS
Kontaktperson:	Frank Hovd
Adresse:	Postboks 31
Postnr./Sted:	7129 BREKSTAD
Telefon:	458 39 999
E-post:	post@elektrofosn.no

Oppdragsgiver (Kunde)	
Firma/Navn:	HARSVIK, MAIKEN
Kontaktperson:	
Adresse:	
Postnr./Sted:	7165 OKSVOLL
Telefon:	
E-post:	maiken_harsvik@hotmail.com

Ordre	
Ordrenummer	9300

Kunde	
Kundenummer	1284

Anleggsadresse			
Firma/Navn:	HARSVIK, MAIKEN		
Adresse:	GRENDAVEIEN		
Postnr./Sted:	7165	OKSVOLL	SSB-nummer:

Anlegg - Kontaktperson			
☒ Eier	☐ Bruker	☐ Annet	Telefon:
Navn:			E-post:
Maiken Harsvik			

Anleggsbeskrivelse			
☐ Nyanlegg	☒ Utvidelse	☐ Endring	Måler nr:
Utført iht:		FEB 1991	Type anlegg:
			Enebolig

Arb. beskrivelse: EL.INST TILBYGG
EL. INSTALLASJON I TILBYGG




Denne dokumentasjonen er i samsvar med NELFOs standardiserte sjekklister og dokumentasjonsskjema. Bruk alltid en registrert elinstallatør som er medlem av NELFO.



Erklæring om samsvar skal i følge § 13 i Forskrift om Elektriske Lavspenningsanlegg oppbevares av eier av anlegget i hele anleggets levetid. Dette er et verdipapir og en garanti på at installasjonen er kontrollert og prøvet for å sikre at forskriftens krav er fulgt.

Vi erklærer at planlegging/utførelse av installasjonen er i samsvar med sikkerhetskravene i forskrift om elektriske lavspenningsanlegg. Dokumentasjonen i henhold til gjeldende regelverk er overlevert eier av anlegget.

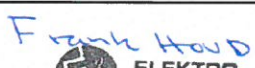Installatør / bemyndiget person:	
Navn:	FRANK HOVD
Dato:	09.10.2019
Signatur:	  ELEKTRO FOSEN Org nr. 916 221 509 MVA

Vedlegg § 4

Kommunens saksnr.

Prosjektnr.



Samsvarserklæring

Pbl § 23-1, SAK10 kapittel 12

Erklæringen gjelder							
Eiendom/ byggested	Gnr.	Bnr.	Festnr.	Seksjonsnr.	Bygningsnr.	Bolignr.	Kommune
	Adresse				Postnr.	Poststed	
	4	53					Bjugn
	Gravelveien 20				7165	OKSVOLL	
Foretak							
Foretakets navn						Organisasjonsnr.	
Johnsen VVS AS						NO 979 336 381 MVA	
Ansvarsrett gitt dato		Arbeidet innen ansvars- området er avsluttet ☒ Ja ☐ Nei					
Ansvarsområde							
Hentet fra søknad om ansvarsrett	Funksjon (PRO, UTF)						
	PRO, UTF						
	Beskrivelse av ansvarsområde						
	Sanitæranlegg						
Ansvarlig for prosjektering:							
Det er ikke avdekket gjenstående arbeider innenfor ansvarsområdet som er til hinder for å gi:							
☐ Rammetillatelse		☐ Igangsettingstillatelse/ ett-trinns tillatelse		☐ Midlertidig brukstillatelse		☒ Ferdigattest	
Ansvarlig for utførelse:							
☐ Midlertidig brukstillatelse - Gjenstående arbeider for denne delen av tiltaket frem mot ferdigattest							
Angi gjenstående av mindre vesentlig betydning, innenfor den delen av tiltaket det søkes midlertidig brukstillatelse for							
Angi resterende deler av tiltaket hvor det her ikke søkes om midlertidig brukstillatelse							
☒ Ferdigattest - Det er ikke avdekket feil eller mangler som hindrer ferdigattest							
Bekreftelser							
Det bekreftes at kvalitetssikring er utført og dokumentert i henhold til søknad om ansvarsrett og foretakets kvalitetssikring.							
☒ Prosjektering verifisert i samsvar med ytelser i TEK10 og preaksepterte ytelser (VTEK) eller ved analyse som viser at forskriftens (TEK10) funksjonskrav er oppfylt							
☒ Utførelse verifisert i samsvar med produksjonsunderlag.							
Erklæring og underskrift							
Foretaket er kjent med reglene om straff og sanksjoner i plan- og bygningsloven kap 32, og at det kan medføre reaksjoner dersom det er gitt uriktige opplysninger							
Dato	Foretakets underskrift				Gjentas med blokkbokstaver		
28/11-19	Bård-Erik Johnsen				Bård-Erik Johnsen		

Vedlegg 5

Kommunens saksnr.

Prosjektnr.



Samsvarserklæring

etter plan- og bygningsloven (pbl) § 23-1, SAK10 kapittel 12
Samsvarserklæringen skal sendes til ansvarlig søker.

Erklæringen gjelder							
Eiendom/ byggested	Gnr.	Bnr.	Festenr.	Seksjonsnr.	Bygningsnr.	Bolignr.	Kommune
	4	53					Bjugn
	Adresse				Postnr.	Poststed	
	Grendaveien 20				7165	ØRSVOLL	

Foretak	
Foretakets navn	Organisasjonsnr.
Gulv- & møbelservice Fosen AS	916 476 094

Ansvarsrett erklært dato	30.08.2019	Arbeidet innen ansvars- området er avsluttet	☒ Ja ☐ Nei
-----------------------------	------------	---	---

Ansvarsområde	
Hentet fra erklæring om ansvarsrett	Funksjon (PRO, UTF)
	UTF
	Beskrivelse av ansvarsområde
	Utførelse av puss- og fliserbeider. Inkludert membranlegging Arbeidet innen ansvarsområdet er avsluttet.

Ansvarlig for prosjektering:	
Det er ikke avdekket gjenstående arbeider innenfor ansvarsområdet som er til hinder for å gi:	
☐ Rammetillatelse	☐ Igangsettingstillatelse/ ett-trinns tillatelse
☐ Midlertidig brukstillatelse	☐ Ferdigattest

Ansvarlig for utførelse:	
☐ Midlertidig brukstillatelse – Gjenstående arbeider for denne delen av tiltaket frem mot ferdigattest	
Angi gjenstående arbeider av mindre vesentlig betydning, innenfor den delen av tiltaket det søkes midlertidig brukstillatelse for	
Angi resterende deler av tiltaket hvor det her ikke søkes om midlertidig brukstillatelse	
☐ Ferdigattest – Det er ikke avdekket feil eller mangler som hindrer ferdigattest	

Bekreftelser	
☒ Vi bekrefter at kvalitetssikring er utført og dokumentert i henhold til erklæring om ansvarsrett og foretakets kvalitetssikring.	
☐ Vi bekrefter at prosjektering er i samsvar med ytelser i TEK10 og preaksepterte ytelser (VTEK) eller ved analyse som viser at forskriftens (TEK10) funksjonkrav er oppfylt	
☒ Vi bekrefter at utførelse er i samsvar med produksjonsunderlag.	

Erklæring og underskrift		
Foretaket er kjent med reglene om straff og sanksjoner i plan- og bygningsloven Kap 32, og at det kan medføre sanksjoner dersom det er gitt uriktige opplysninger.		
Dato	Foretakets underskrift	Gjentas med blokkbokstaver
30.08.2019	Freddy Olsen	FREDDY OLSEN