




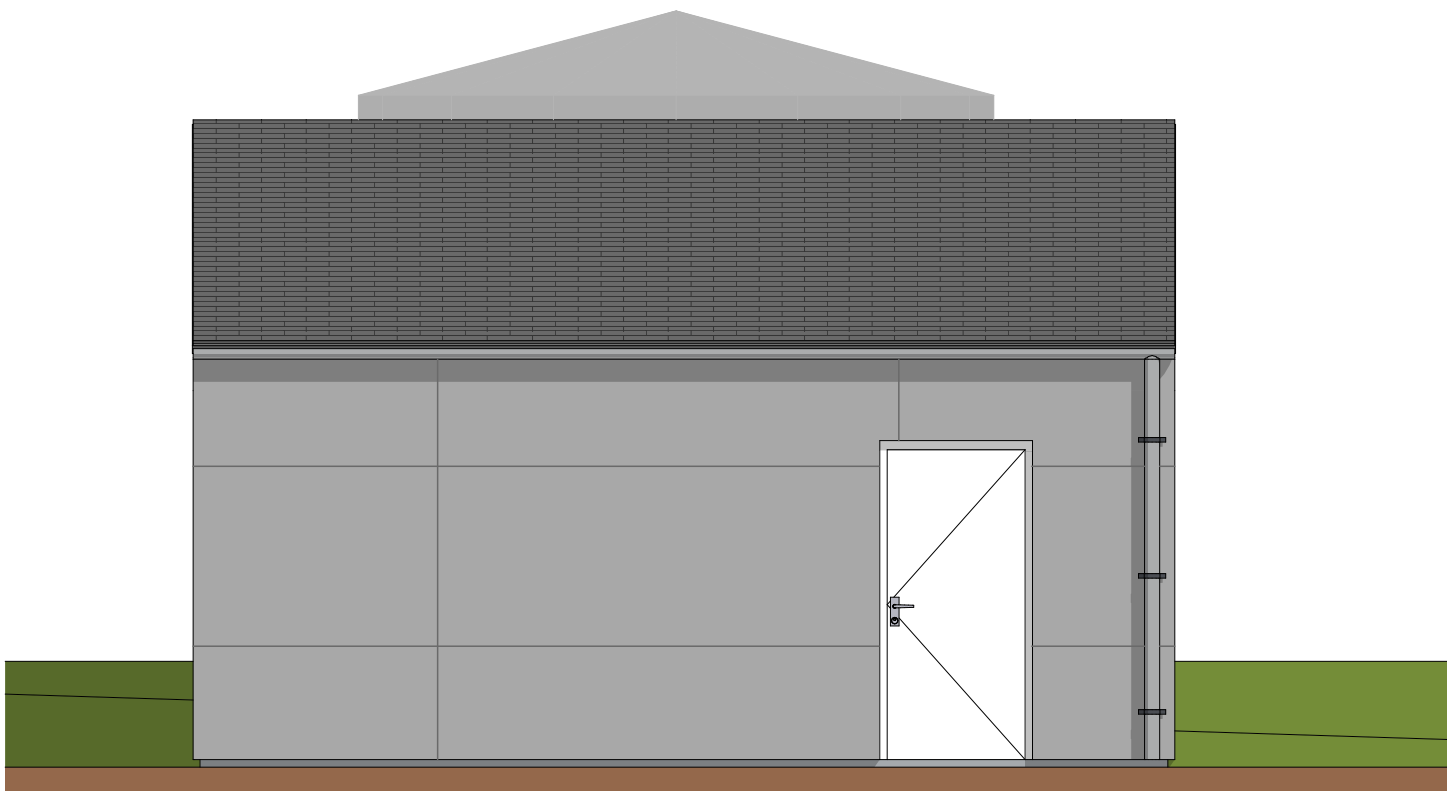


Fasade 1
1:50

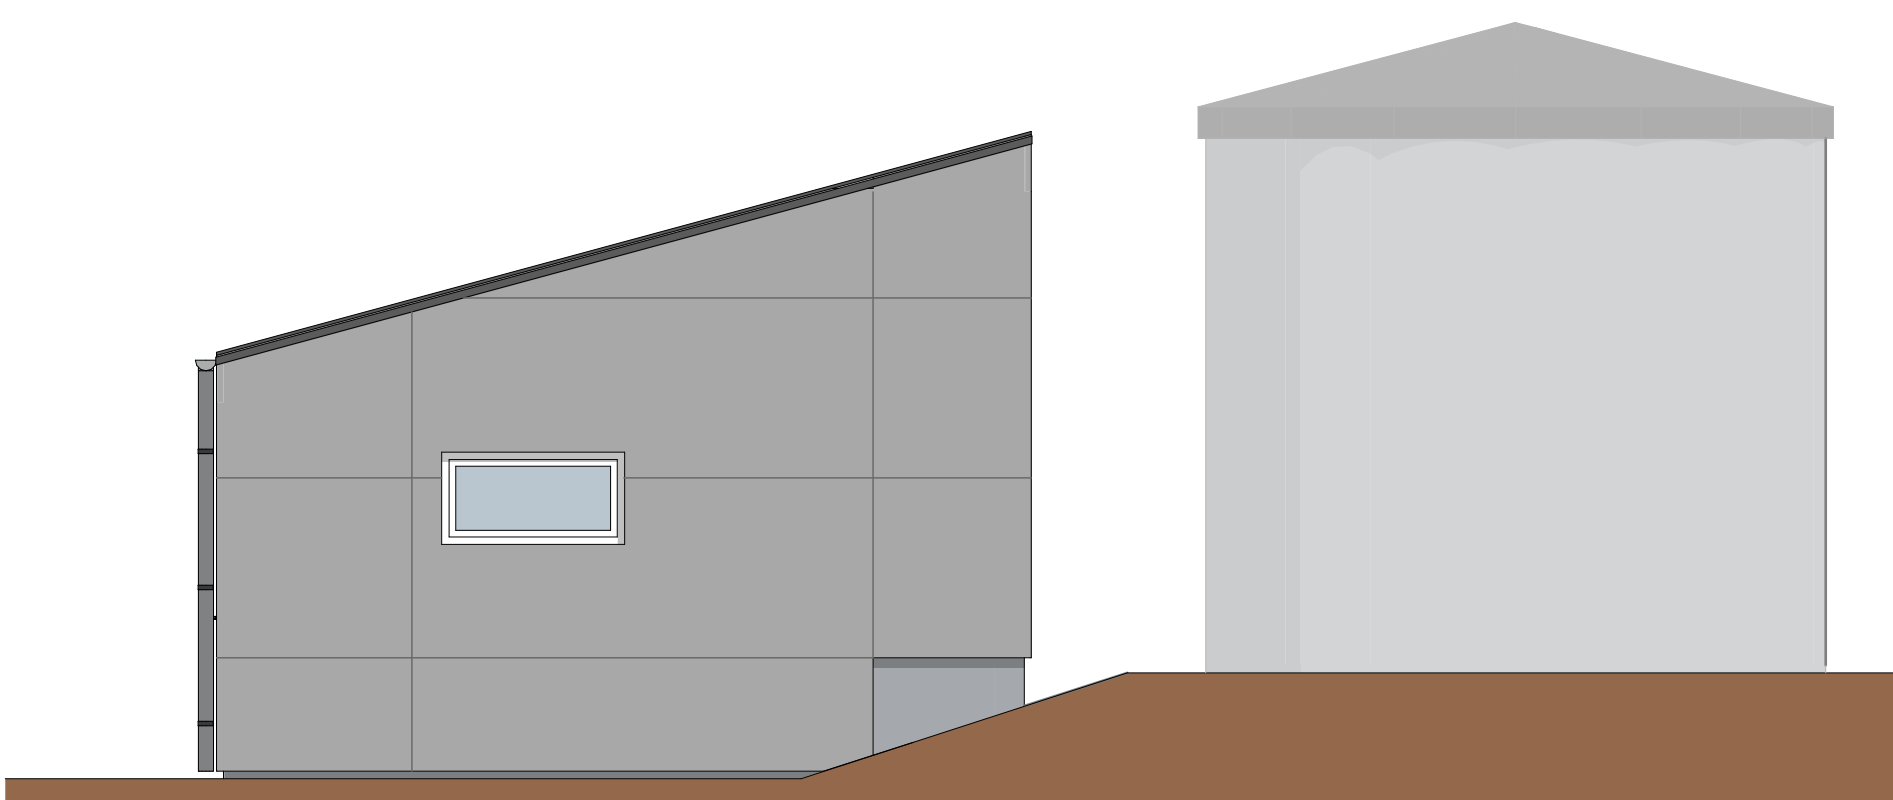


Fasade 2
1:50

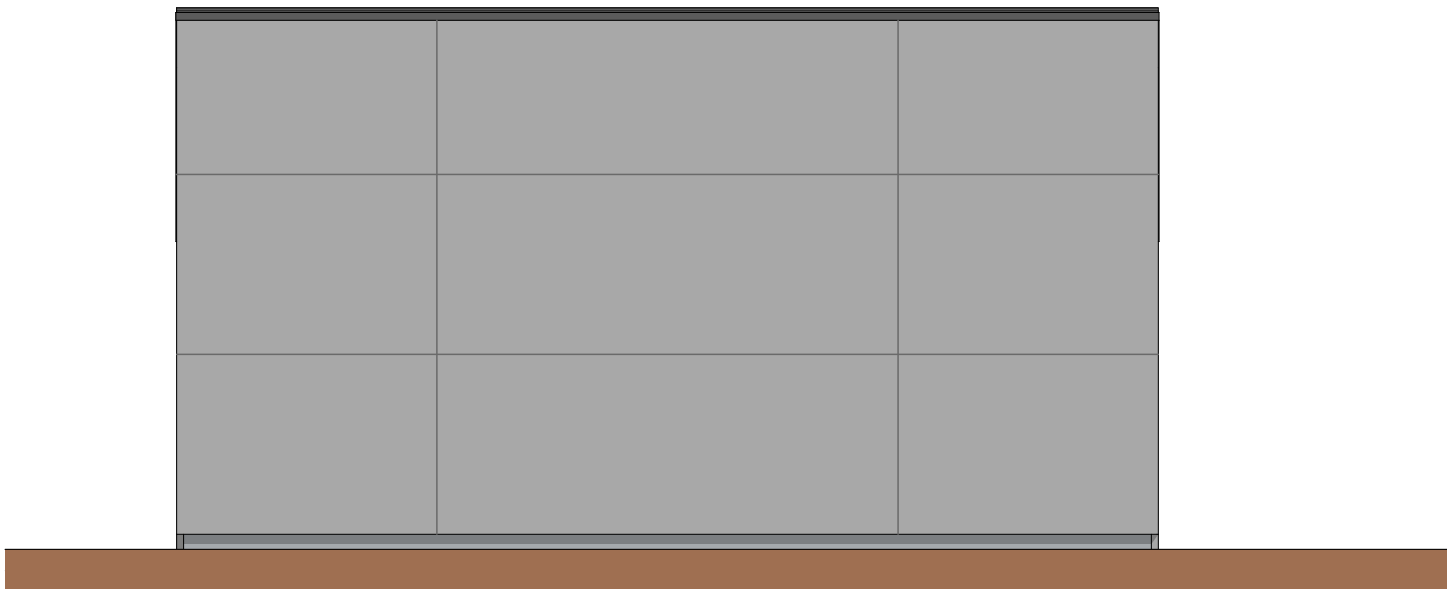

Fasade 3
1:50

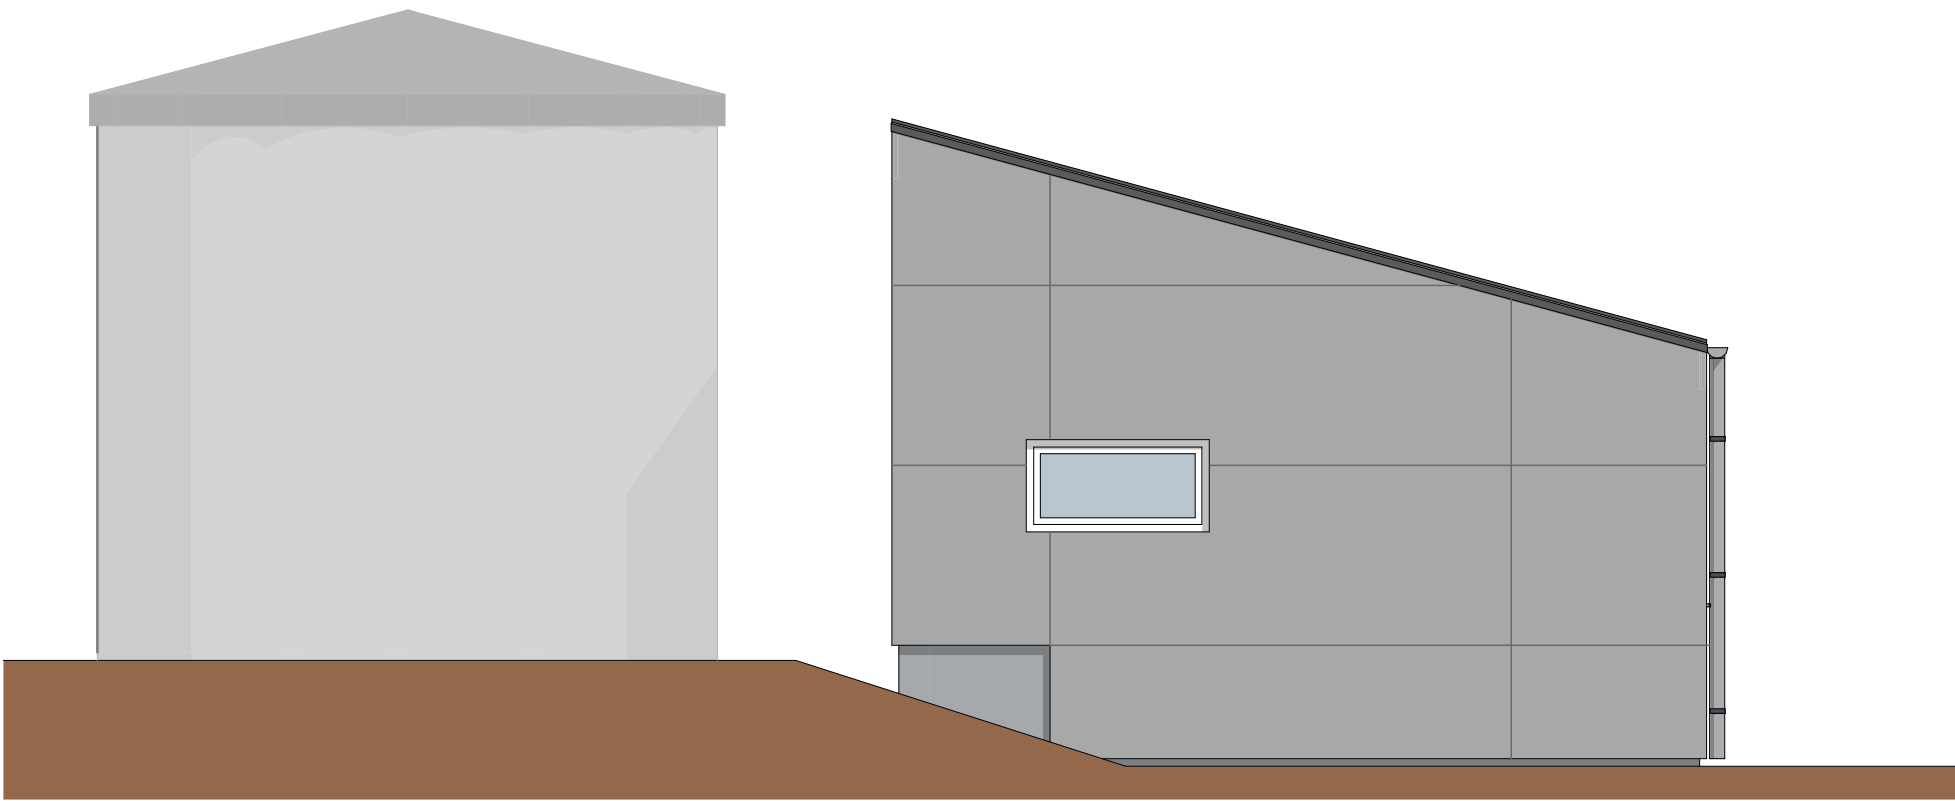

Fasade 4
1:50

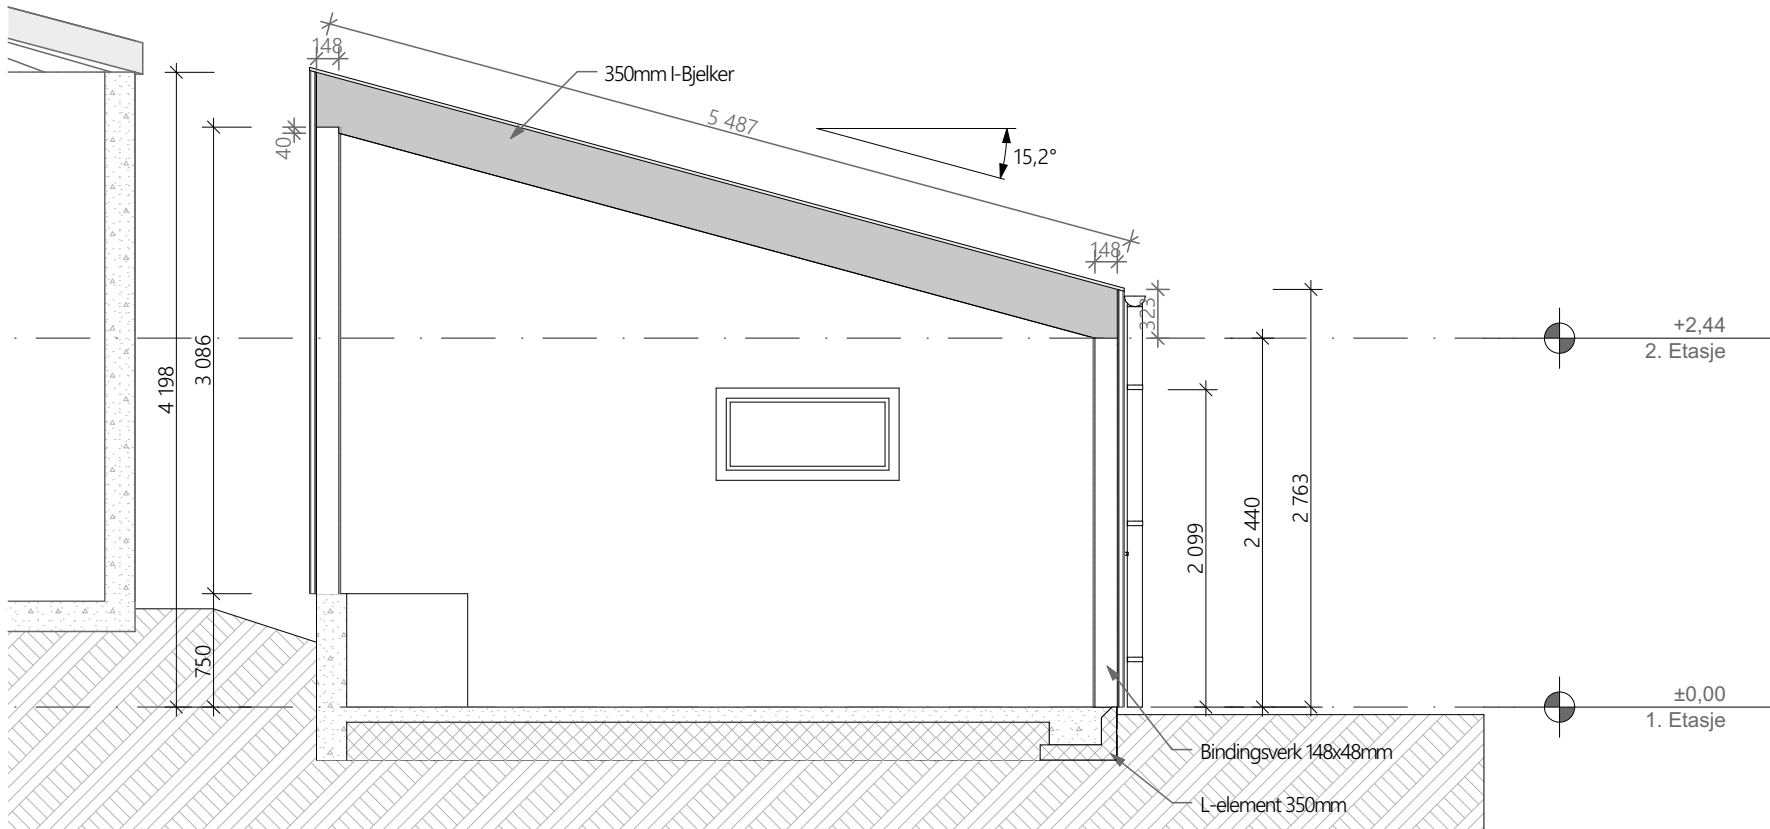

Snitt A
1:50

A		Endret lengde på bygget og belongvegg.	19.06.20	AR	
Rev	Nr	Beskrivelse	Dato	Sign	Kontr
PROSJEKTERENDE:					
		Rædergård Entreprenør AS Industrigata 7130 Brekstad Tlf: 72 52 35 55 E-post: post@raedergard.no			
			Kontroll prosjekt.	Sign.	Kontroll
BYGGERE:			Gnr./Bnr.		
Tiltakshaver			Gnr/Bnr/Festnr		
Arkitektveien 19			Dato opprettet		
0000 Arkitektbyen			27.05.20		
PROSJEKT:			MALESTOKK:		
Ventilkammer Tarva			1:50		
© Alle rettigheter tilhører utførende for prosjekteringen, kopiering eller bruk av disse tegningene er forbudt uten skriftlig samtykke!			ARKSTR:		
TEGNING:			ARSTR:		
Fasader og snitt			A40-01		
			Tegningsnr.		
			2489		