


	SITUASJONSKART					
	Eiendom:	Gnr: 181	Bnr: 30	Fnr: 0		Snr: 0
		Adresse: Karlsengveien 190, 7140 OPPHAUG				
Hj.haver/Fester:	Arnt Joar Lien					
ØRLAND KOMMUNE	Dato: 18/6-2020 Sign:				Målestokk 1:250	

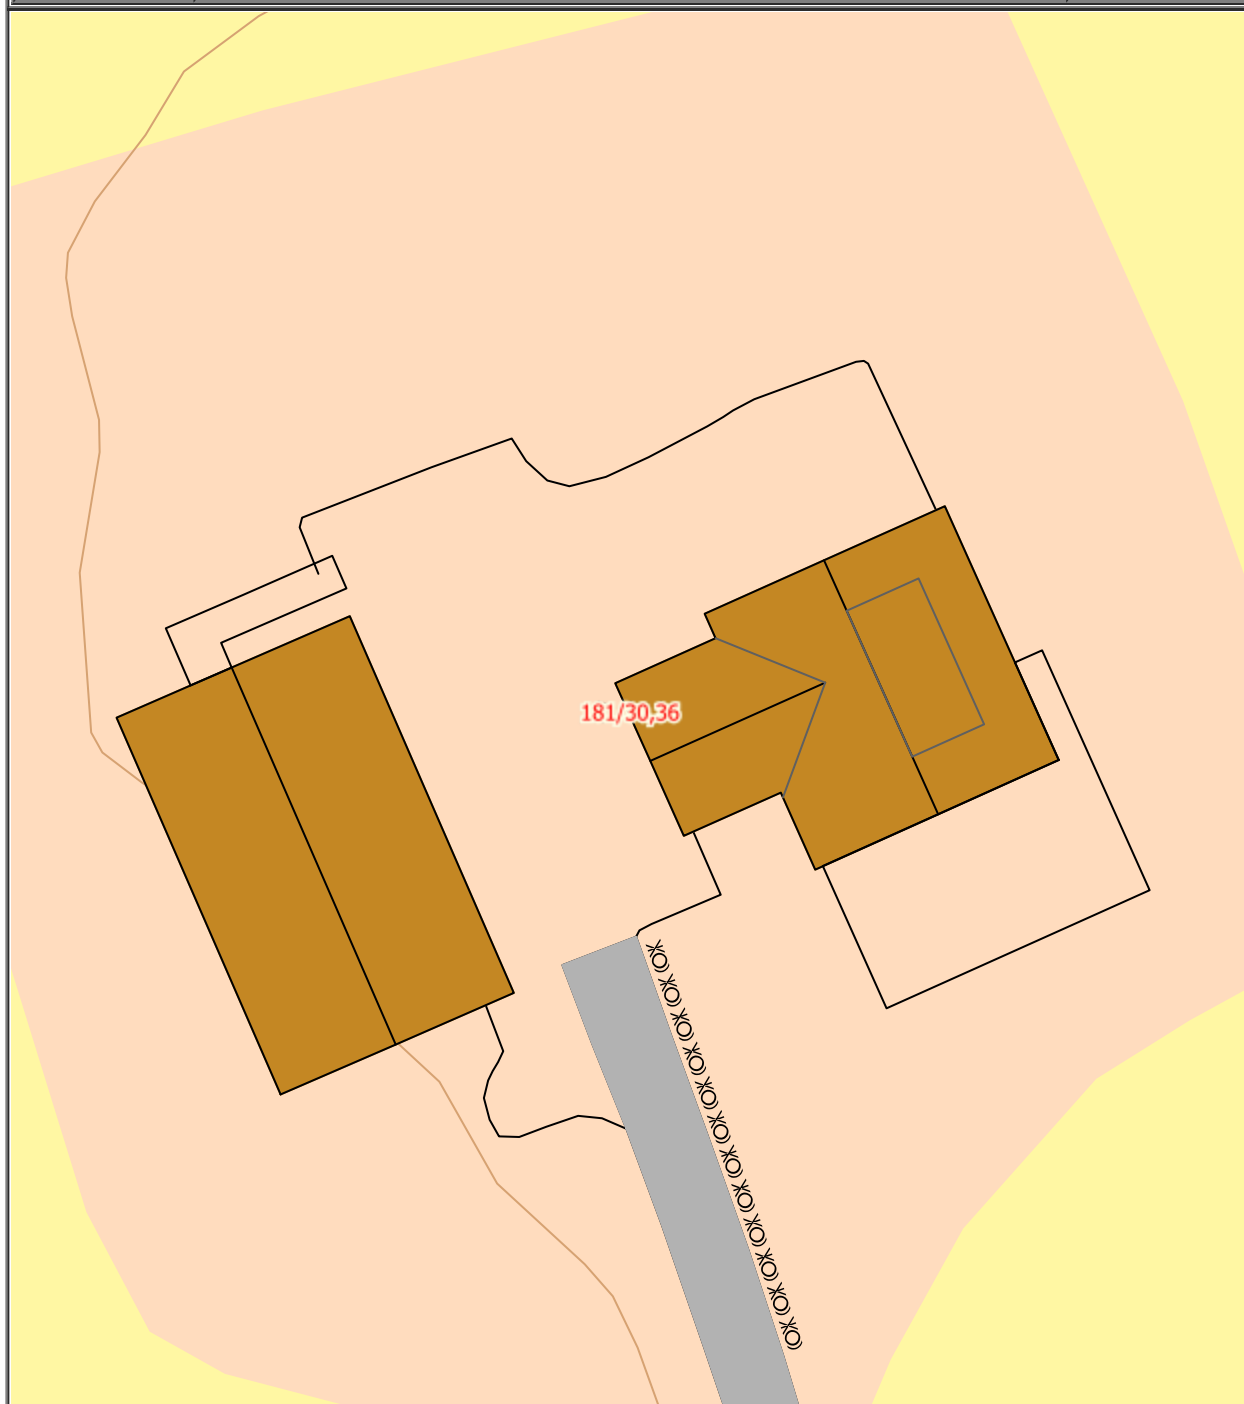

Det tas forbehold om at det kan forekomme feil på kartet, bla. gjelder dette eiendomsgrenser, ledninger/kabler, kummer m.m. som i forbindelse med prosjektering/anleggsarbeid må undersøkes nærmere.