


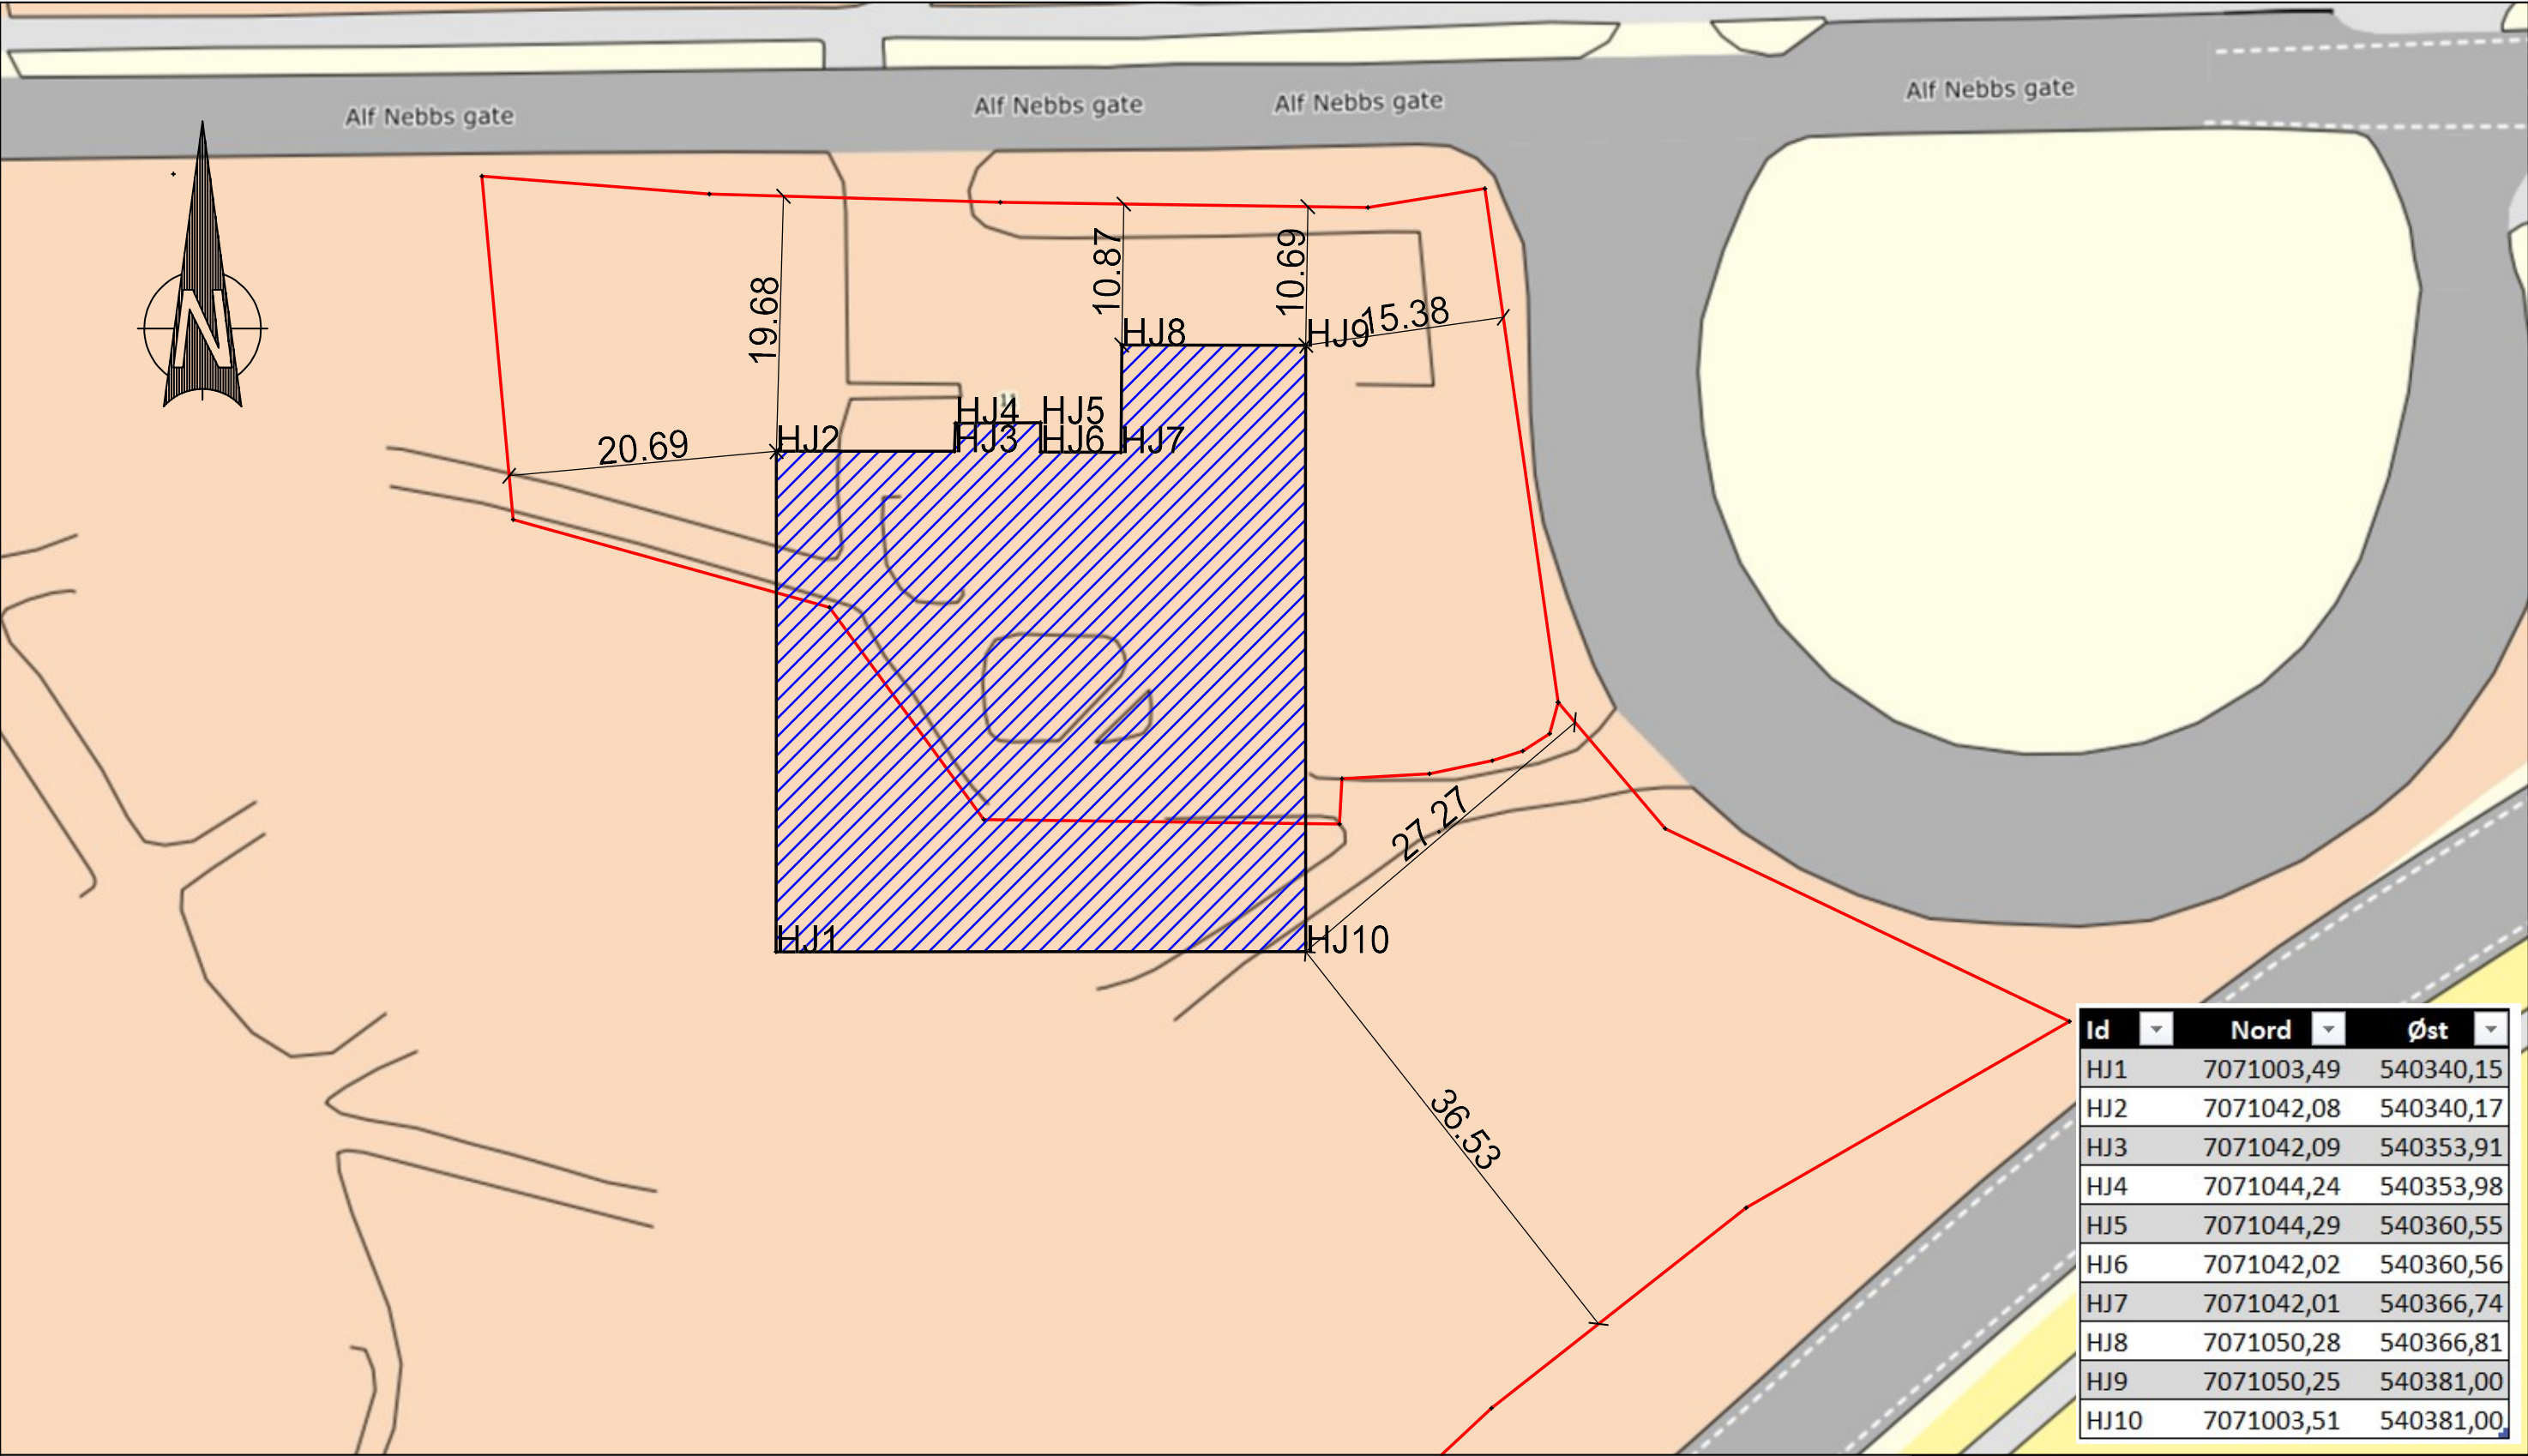

Id	Nord	Øst
HJ1	7071003,49	540340,15
HJ2	7071042,08	540340,17
HJ3	7071042,09	540353,91
HJ4	7071044,24	540353,98
HJ5	7071044,29	540360,55
HJ6	7071042,02	540360,56
HJ7	7071042,01	540366,74
HJ8	7071050,28	540366,81
HJ9	7071050,25	540381,00
HJ10	7071003,51	540381,00

Botngård Ungdomsskole
Byggmestran AS

Dato: 08.06.2020	Konstr./tegnst: YA	Godkjent:	Målestokk: 1:500
EUREF89 - SONE 32		NN 2000 høyder	

Innmålt tiltak
Oppgitt avstand er korteste avstand fra tiltak til eiendomsgrense. Målsetting er oppgitt i meter

Henvisning:	Beregning:
-------------	------------



Erstattet for: Erstattet av: