


Nb. ikke i målestokk

D1

© Denne tegning må ikke kopieres eller benyttes ved foretagender som Rædergård Entreprenør AS eller utførende tegnekontor ikke

1 Plassering fiskeoljetanker

1 : 500

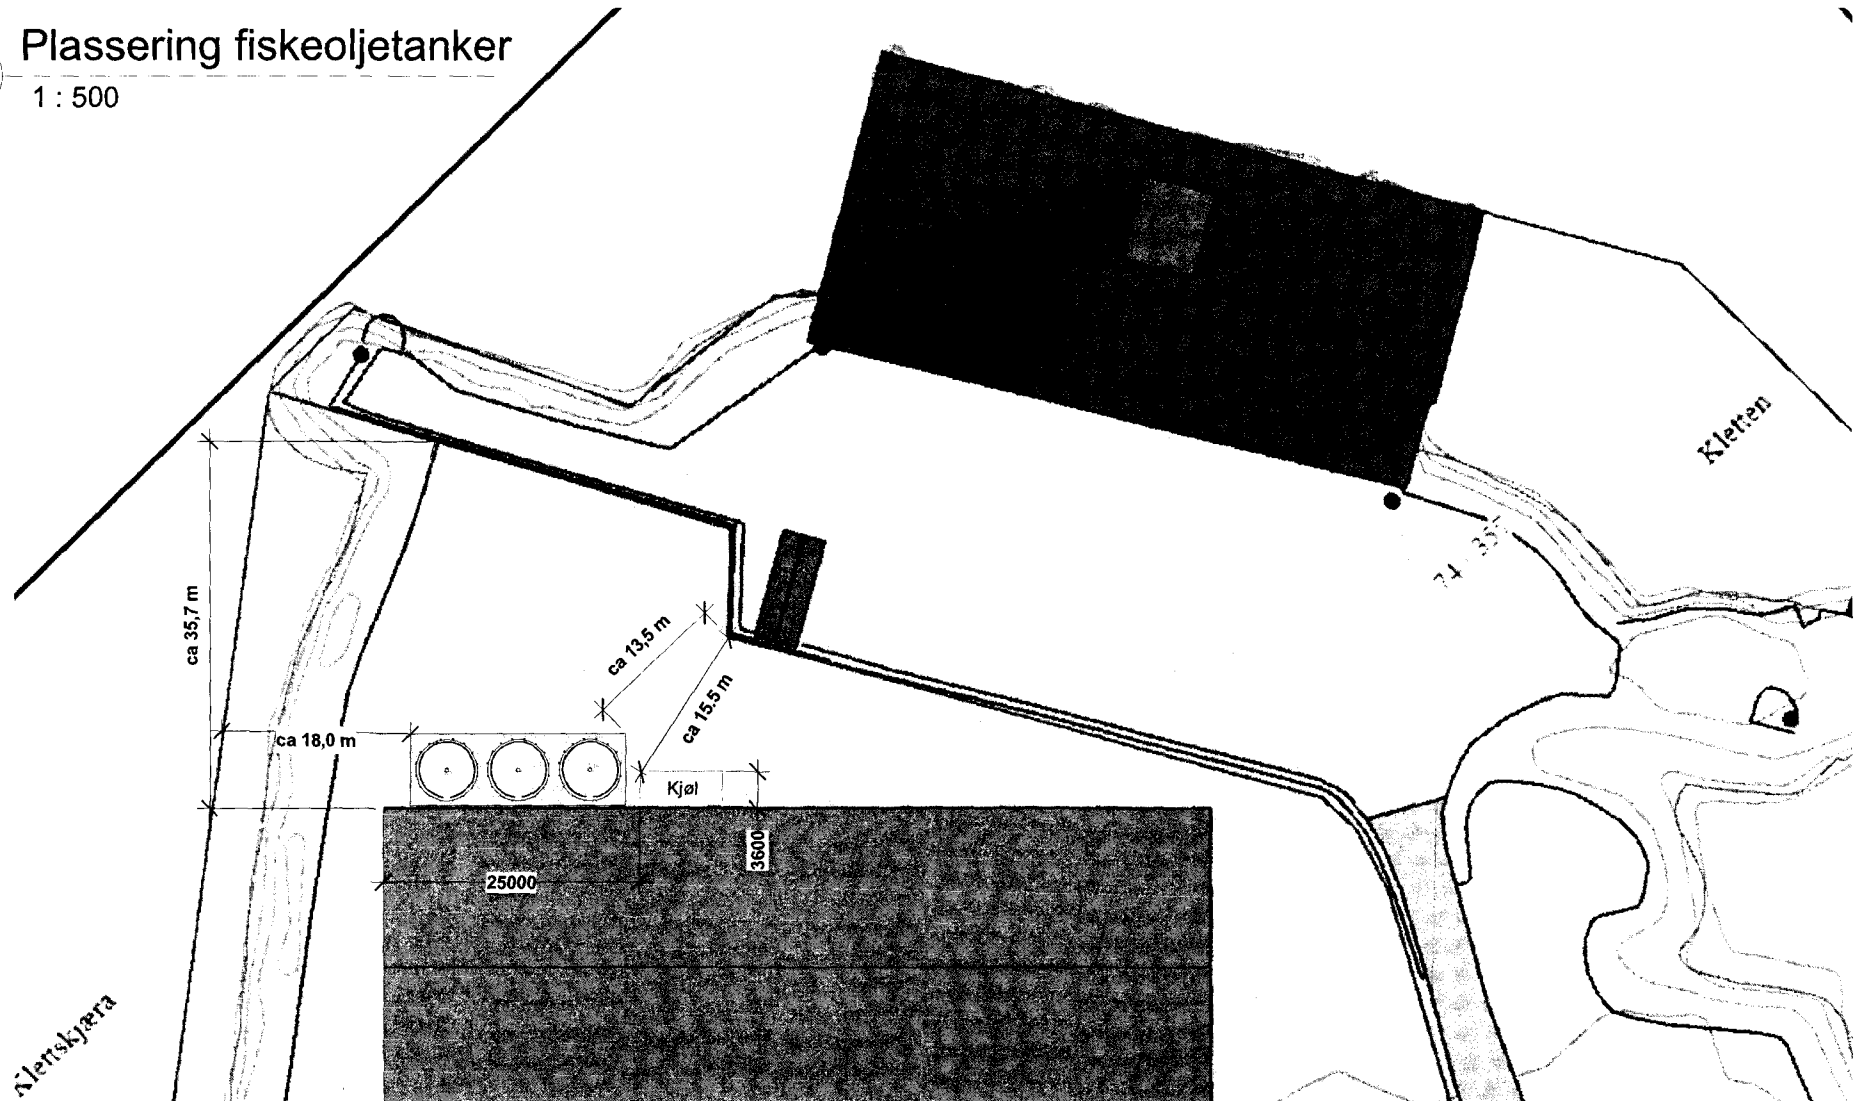

No	Revisjon	Dato

RÆDERGÅRD
ENTREPRENØR AS

TILTAKSHVER: Grøntvedt Næringsbygg AS
BYGGEPLASS: Havneveien, 7142 Uthaug
G.nr/B.nr: 74 / 263
KOMMUNE: Ørland
Industri gate 7,
7130 Brekstad
Tlf: 72 52 35 55
E-post: post@raedergard.no

TEGN. INNHOOLD: Plassering fiskeoljetanker
PROSJEKT: NUTRI LAGERTANKER
ARKITEKT / TEKNISK TEGN: DATO: 29.06.2020
TEGN: A.Uthaug
PROSJEKT NR: A200
MAL: 1 : 500


30.06.2020 12.24.17

NB: luke i målestokk

E1

© Denne tegning må ikke kopieres eller benyttes ved foretagender som Rædergård Entreprenør AS eller utførende tegnekontor ikke

NUTRI _ Fiskeoljetanker

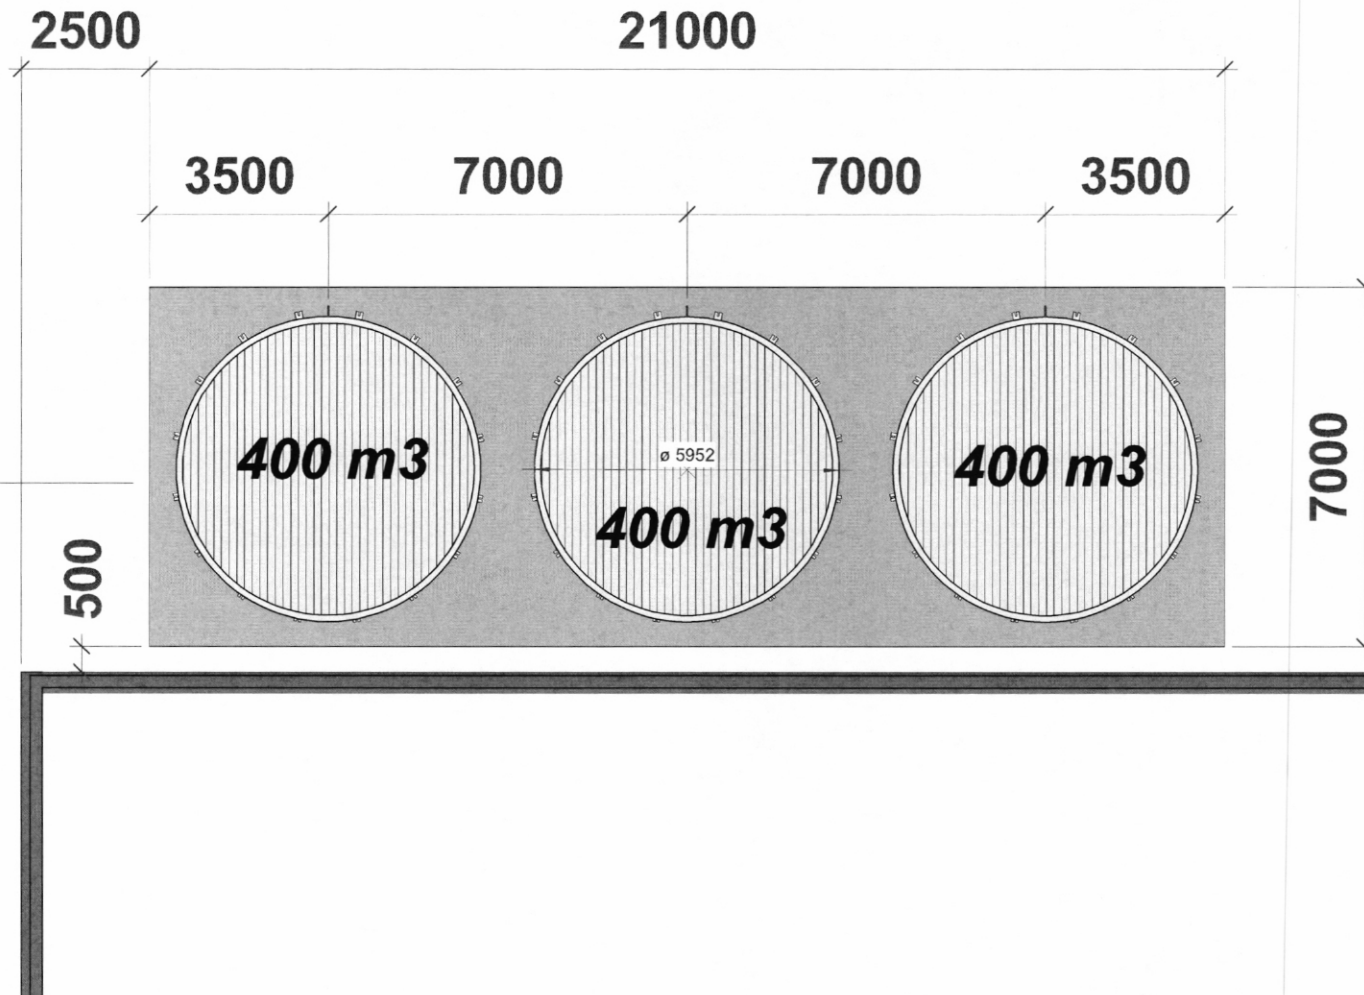

No	Revisjon	Dato
1		
2		
3		
4		



TILTAKSHAVER: Grøntvedt Næringsbygg AS	
BYGGEPLASS: Havneveien , 7142 Uthaug	Industrigata 7, 7130 Brekstad
G.nr/B.nr: 74 / 263	Tlf: 72 52 35 55
KOMMUNE: Ørland	E-post: post@raedergard.no

TEGN. INNHOLD: Lagertanker plan		Revisjon pr	MAL: 1 : 100
PROSJEKT: NUTRI LAGERTANKER			
ARKITEKT / TEKNISK TEGN	DATO: 29.06.2020	TEGN: A. Uthaug	PROSJEKT NR: A221

30.06.2020 12.25.26