




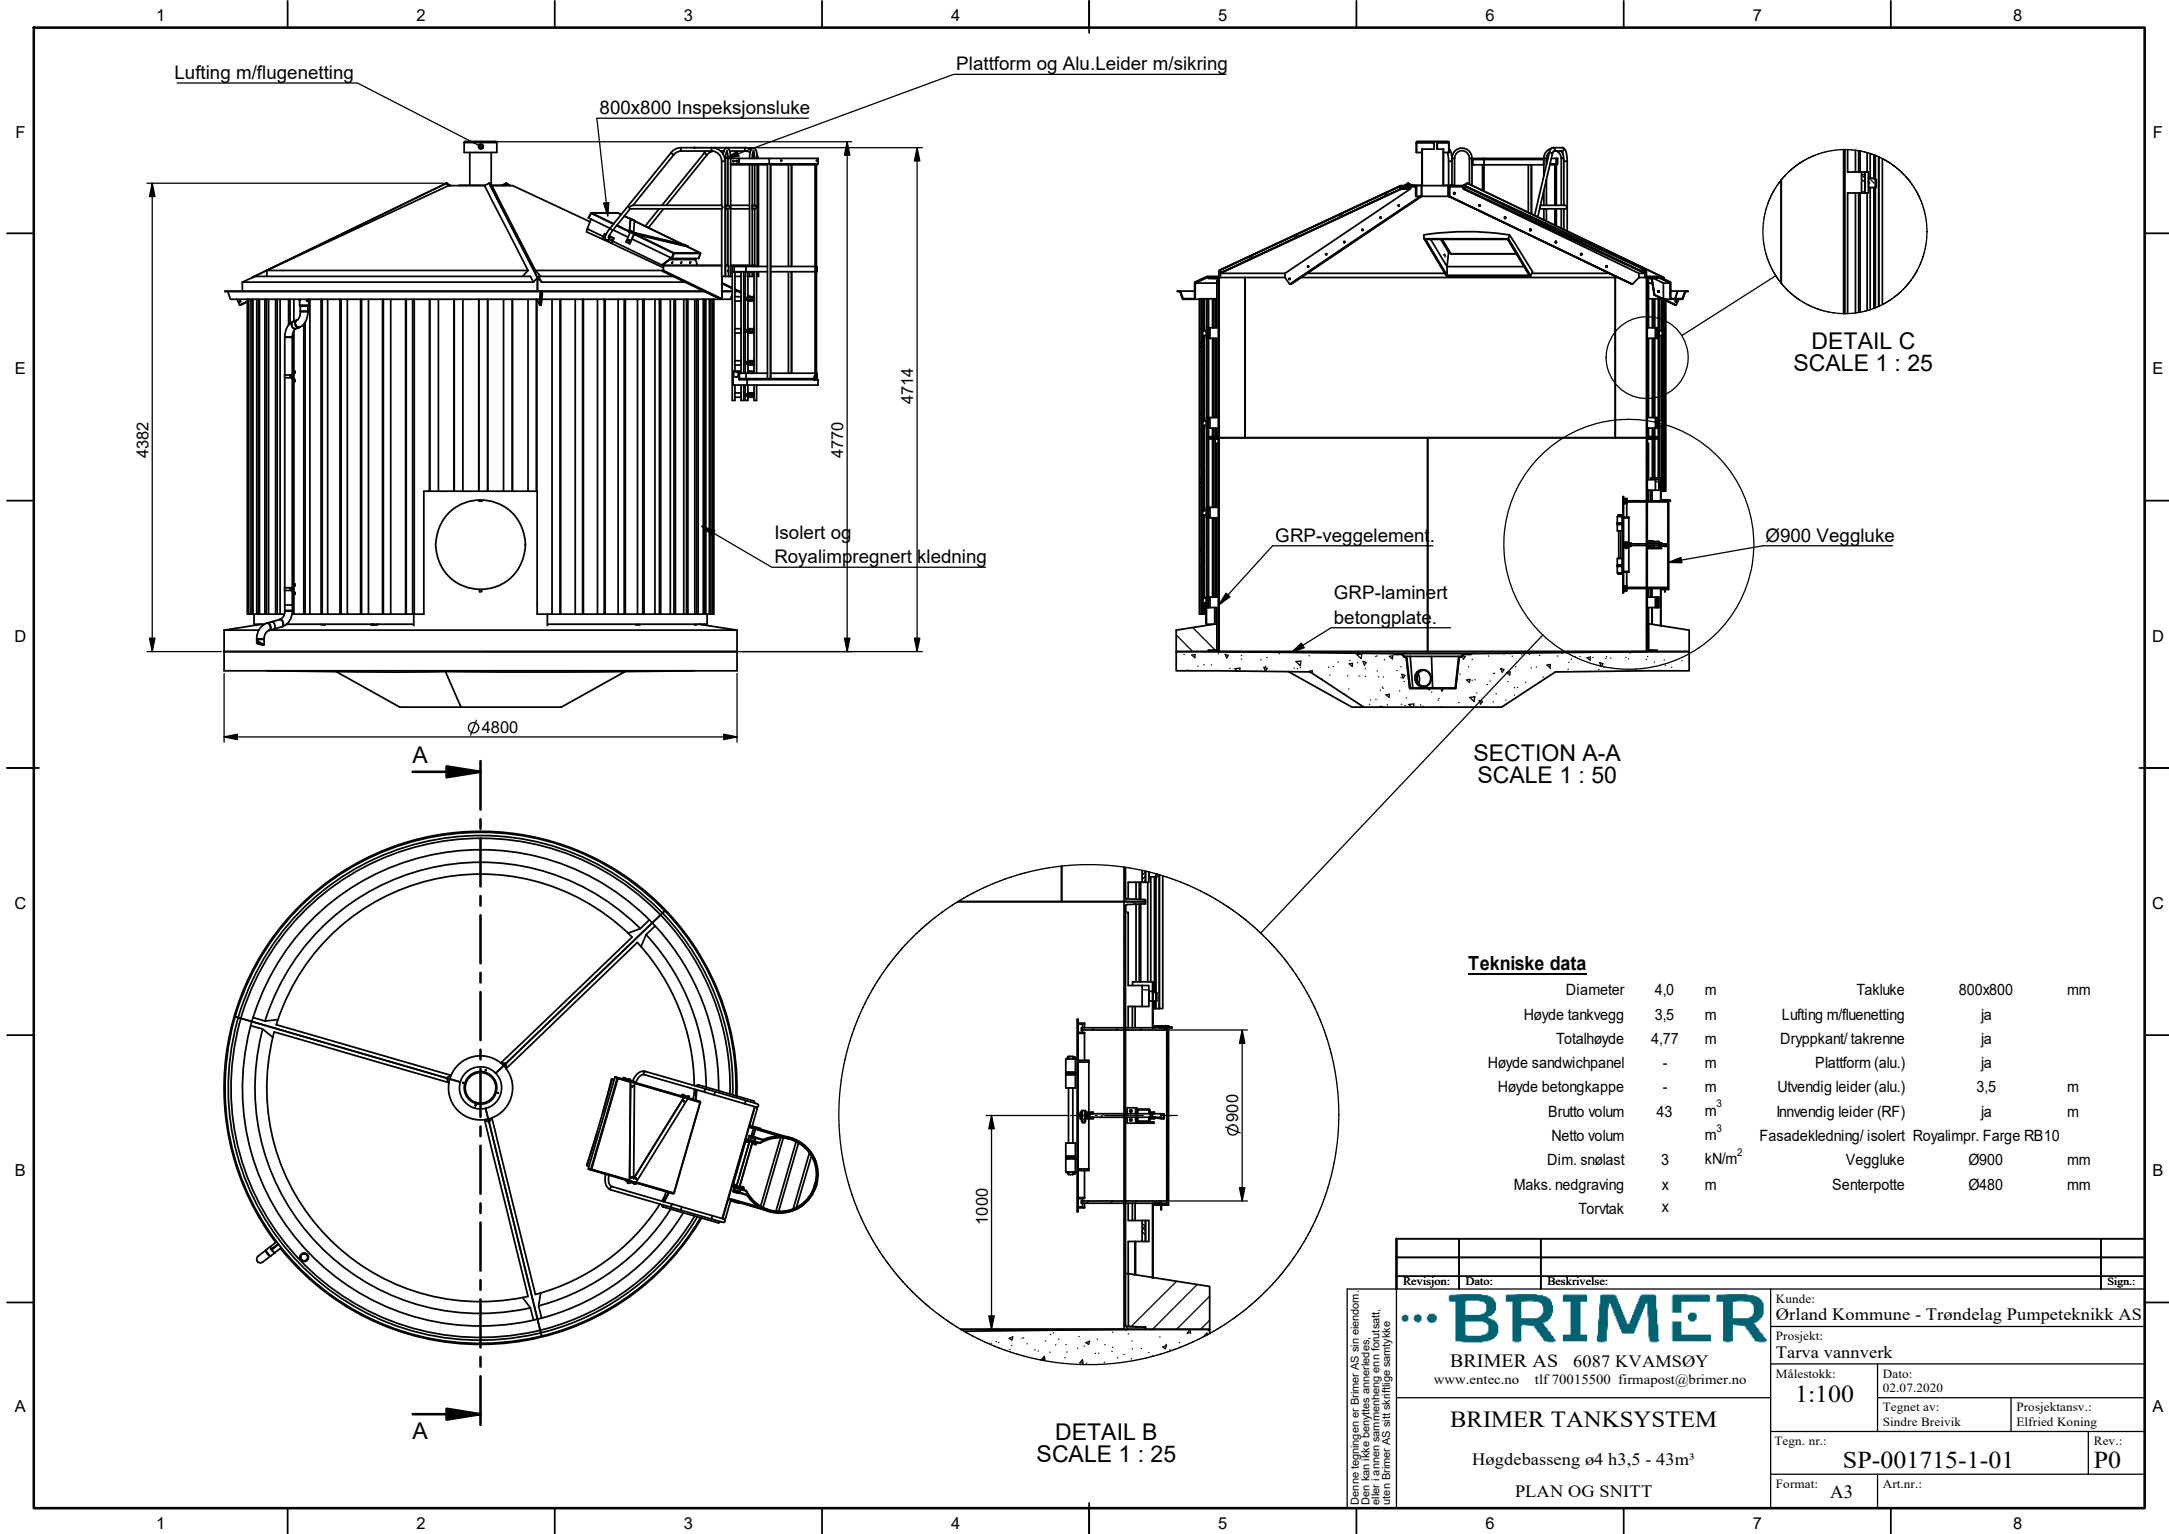


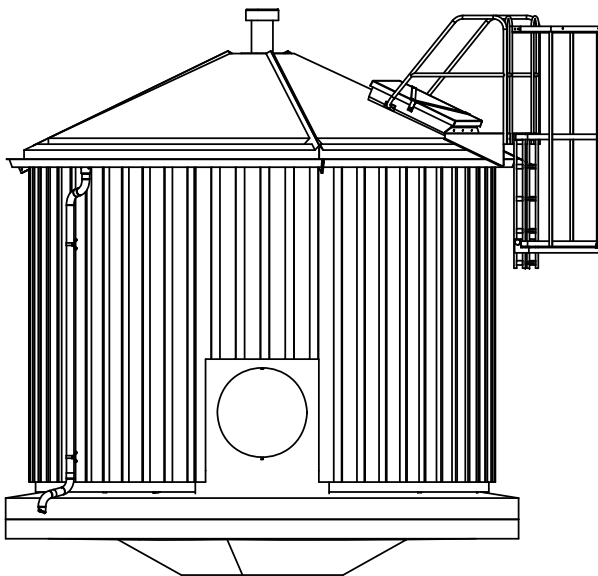


FASADE 01

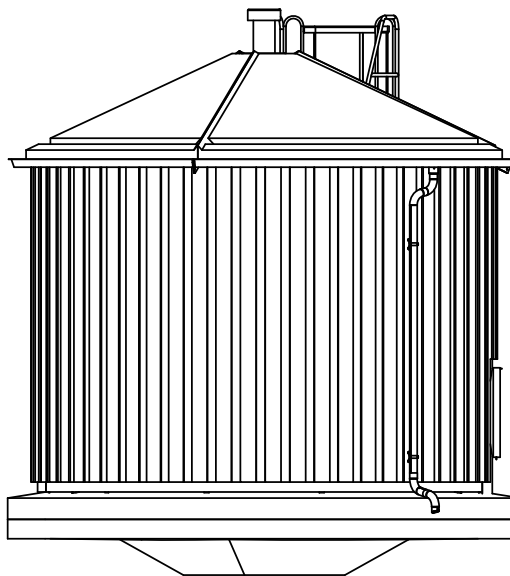

FASADE 02

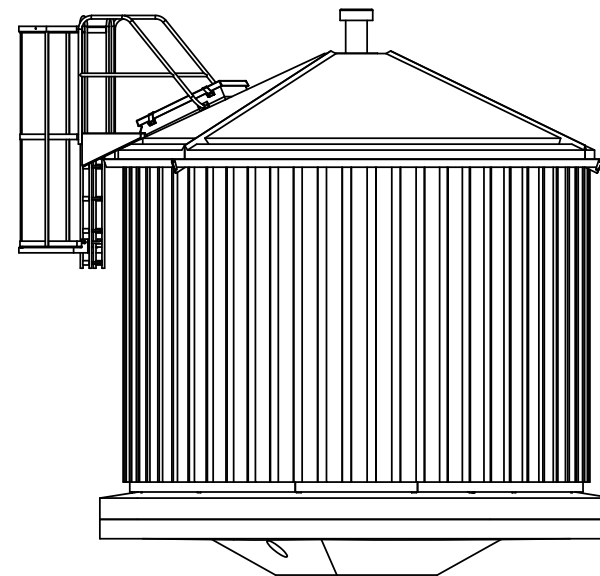

FASADE 03

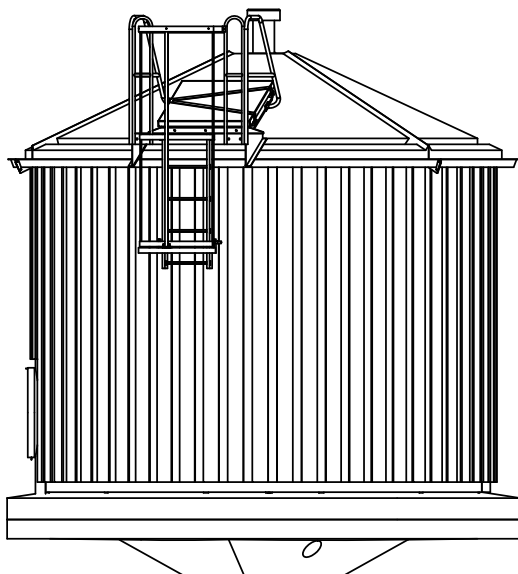

FASADE 04


Tekniske data

Diameter	4,0	m	Takluke	800x800	mm
Høyde tankvegg	3,5	m	Lufting m/luenetting	ja	
Totalhøyde	4,77	m	Dryppkant/ takrenne	ja	
Høyde sandwichpanel	-	m	Plattform (alu.)	ja	
Høyde betongkappe	-	m	Utvendig leder (alu.)	3,5	m
Brutto volum	43	m ³	Innvendig leder (RF)	ja	m
Netto volum		m ³	Trekledning / isolert	Royalimpr. Farge RB10	
Dim. snølast	3	kN/m ²	Vegggluke	Ø900	mm
Maks. nedgraving	x	m	Senterpote	Ø480	mm
Torvtak	x				

Denne tegningen er Brimer AS sin eiendom. Den skal ikke brukes uten tillatelse fra Brimer AS. Den skal ikke kopieres eller i annen sammenheng offentliggjort, uten Brimer AS sitt skriftlige samtykke.

Revisjon:	Dato:	Beskrivelse:	Sign.:
BRIMER BRIMER AS 6087 KVAMSØY www.entec.no tlf 70015500 firmapost@brimer.no			
Kunde: Ørland kommune - Trøndelag Pumpeteknikk AS Prosjekt: Tarva vannverk			
Målestokk: 1:50	Dato: 02.07.2020	Tegnet av: Sindre Breivik	Prosjektansv.: Vidar W Hansen
Tegn. nr.: SP-001715-1-02	Rev.: P0		
Format: A3	Art.nr.:		

BRIMER TANKSYSTEM
Høgdebasseng ø4 h3,5 - 43m³
FASADER

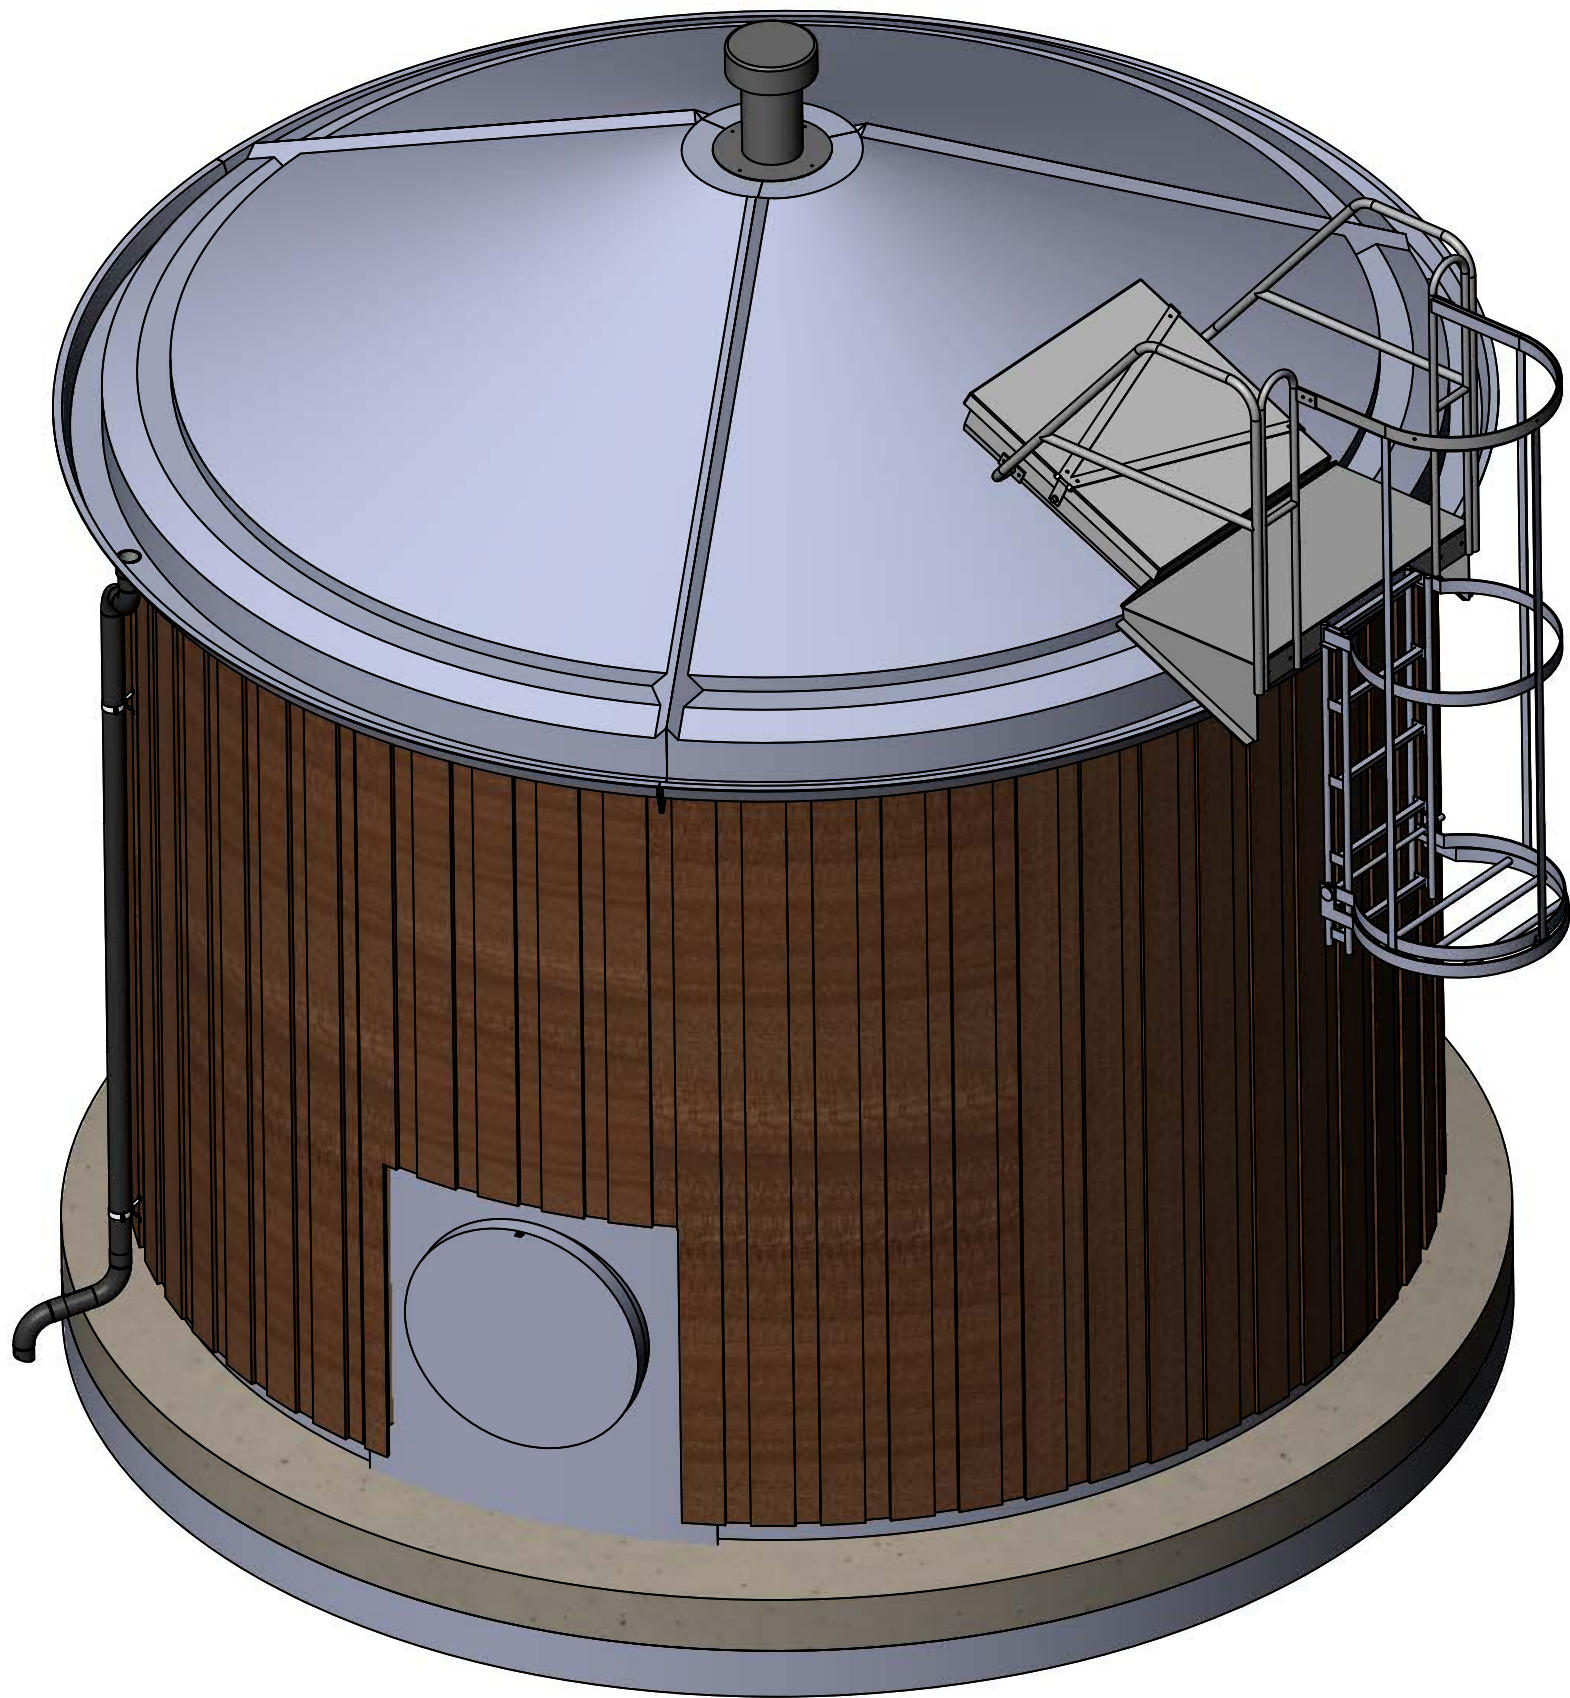

Tekniske data

Diameter	4,0	m	Takluke	800x800	mm
Høyde tankvegg	3,5	m	Lufting m/fluenetting	ja	
Totalhøyde	4,77	m	Dryppkant/ takrenne	ja	
Høyde sandwichpanel	-	m	Plattform (alu.)	ja	
Høyde betongkappe	-	m	Utvendig leder (alu.)	3,5	m
Brutto volum	43	m ³	Innvendig leder (RF)	ja	m
Netto volum		m ³	Trekledning / isolert	Royalimpr. Farge RB10	
Dim. snølast	3	kN/m ²	Veggluke	Ø900	mm
Maks. nedgraving	x	m	Senterpote	Ø480	mm
Torvtak	x				

Denne tegningen er Brimer AS sin eiendom.
Den må ikke kopieres, reproduseres, offentliggjøres,
eller på annen måte benyttes uten Brimer AS sitt skriftlige samtykke

BRIMER
BRIMER AS 6087 KVAMSØY
www.entec.no tlf 70015500 firmapost@brimer.no

BRIMER TANKSYSTEM

Høgdebasseng ø4 h3,5 - 43m³

PERSPEKTIV

Kunde:
Ørland kommune

Prosjekt:
Tarva vannverk

Målestokk: - Dato: 02.07.2020

Tegnet av: Sindre Breivik Prosjektansv.: Elfried Koning

Tegn. nr.: SP-001715-1-03 Rev.: P0

Format: A3 Art.nr.: