



VEDLEGG E11

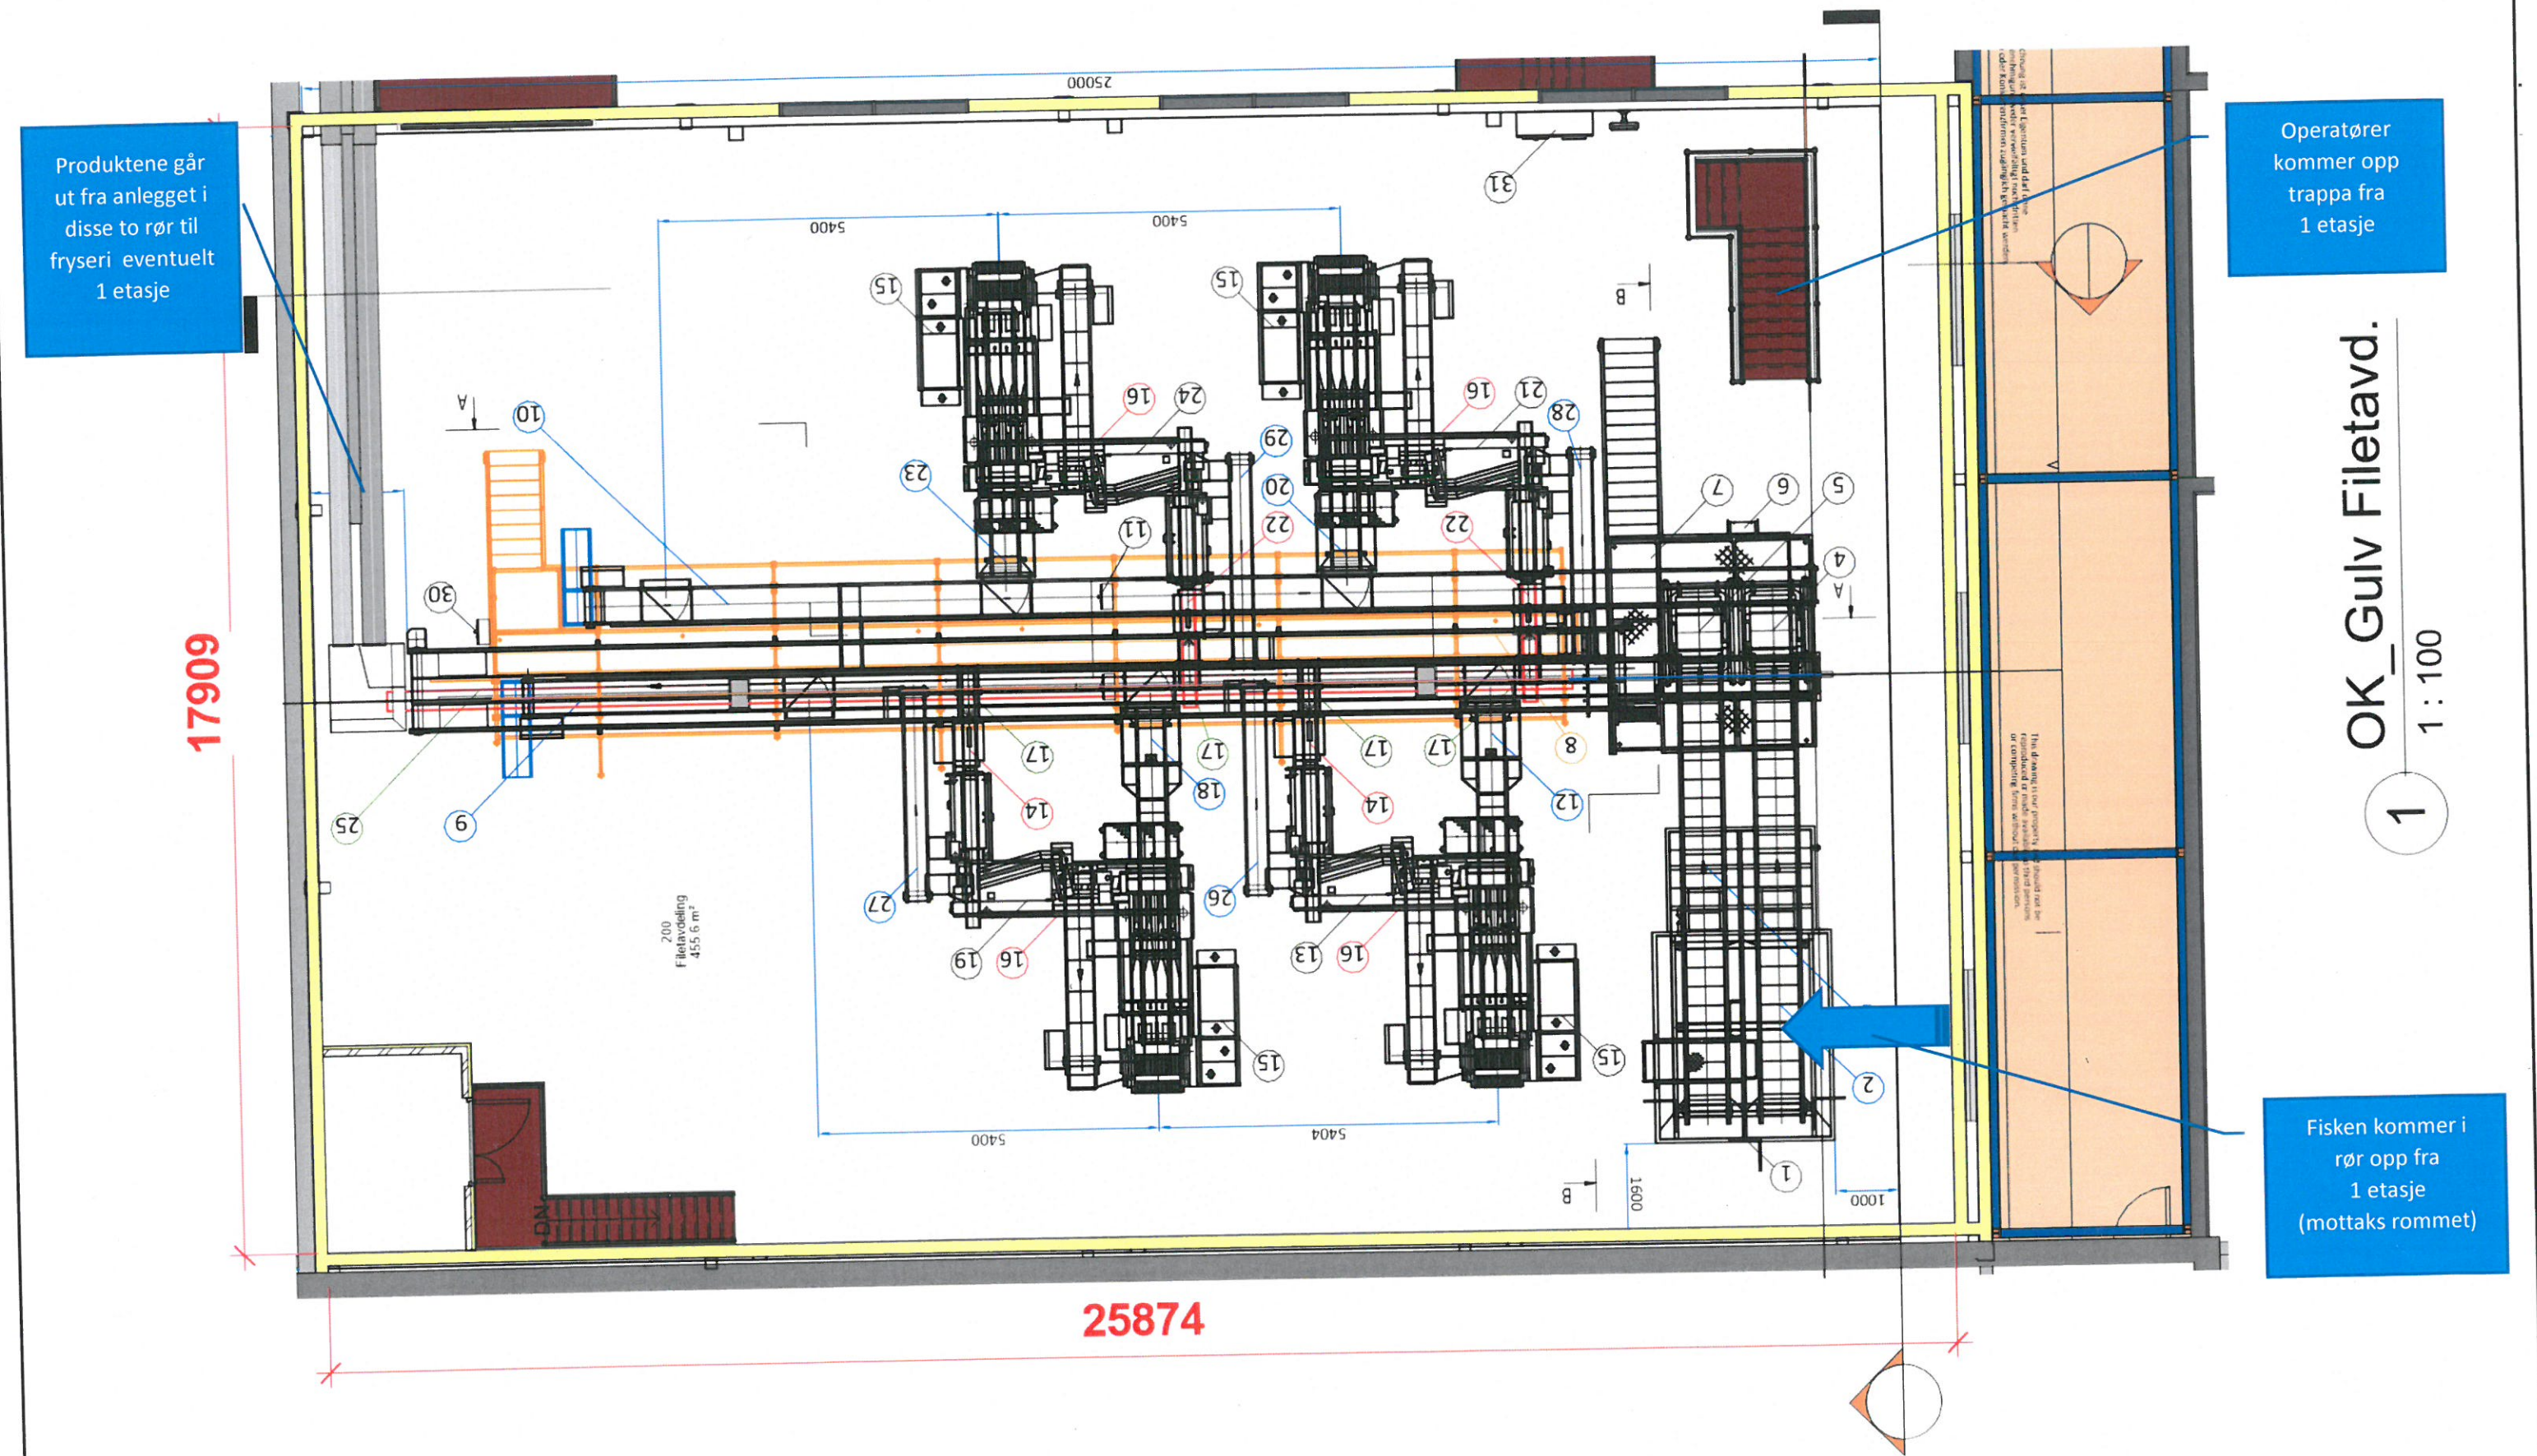


| No | Revisjon | Dato |
|----|----------|------|
|    |          |      |
|    |          |      |
|    |          |      |

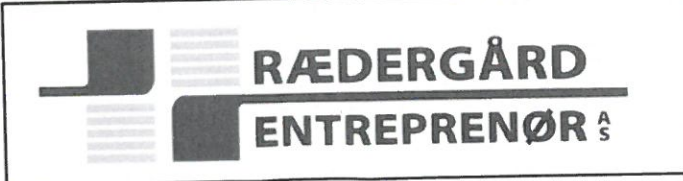

|                                |                          |
|--------------------------------|--------------------------|
| TILTAKSHAVER:                  | Grøntvedt Næringsbygg AS |
| BYGGEPLASS:                    | Havneveien, 7142 Uthaug  |
| G.nr/B.nr:                     | 74 / 263                 |
| KOMMUNE:                       | Ørland                   |
| Industriegata 7, 7130 Brekstad | TF: 72 52 35 55          |
| E-post:                        | post@radergard.no        |

|                          |              |          |
|--------------------------|--------------|----------|
| TEGN. INNHOLD:           | Revisjon pr  | MÅL:     |
| Plan Filetavgdeling      |              | 1 : 100  |
| PROSJEKT:                |              |          |
| Påbygg Filetavgdeling    |              |          |
| ARKITEKT / TEKNISK TEGN: | PROSJEKT NR: | TEGN.NR: |
| DATO: 19.05.2020         | A.Uthaug     | F210     |

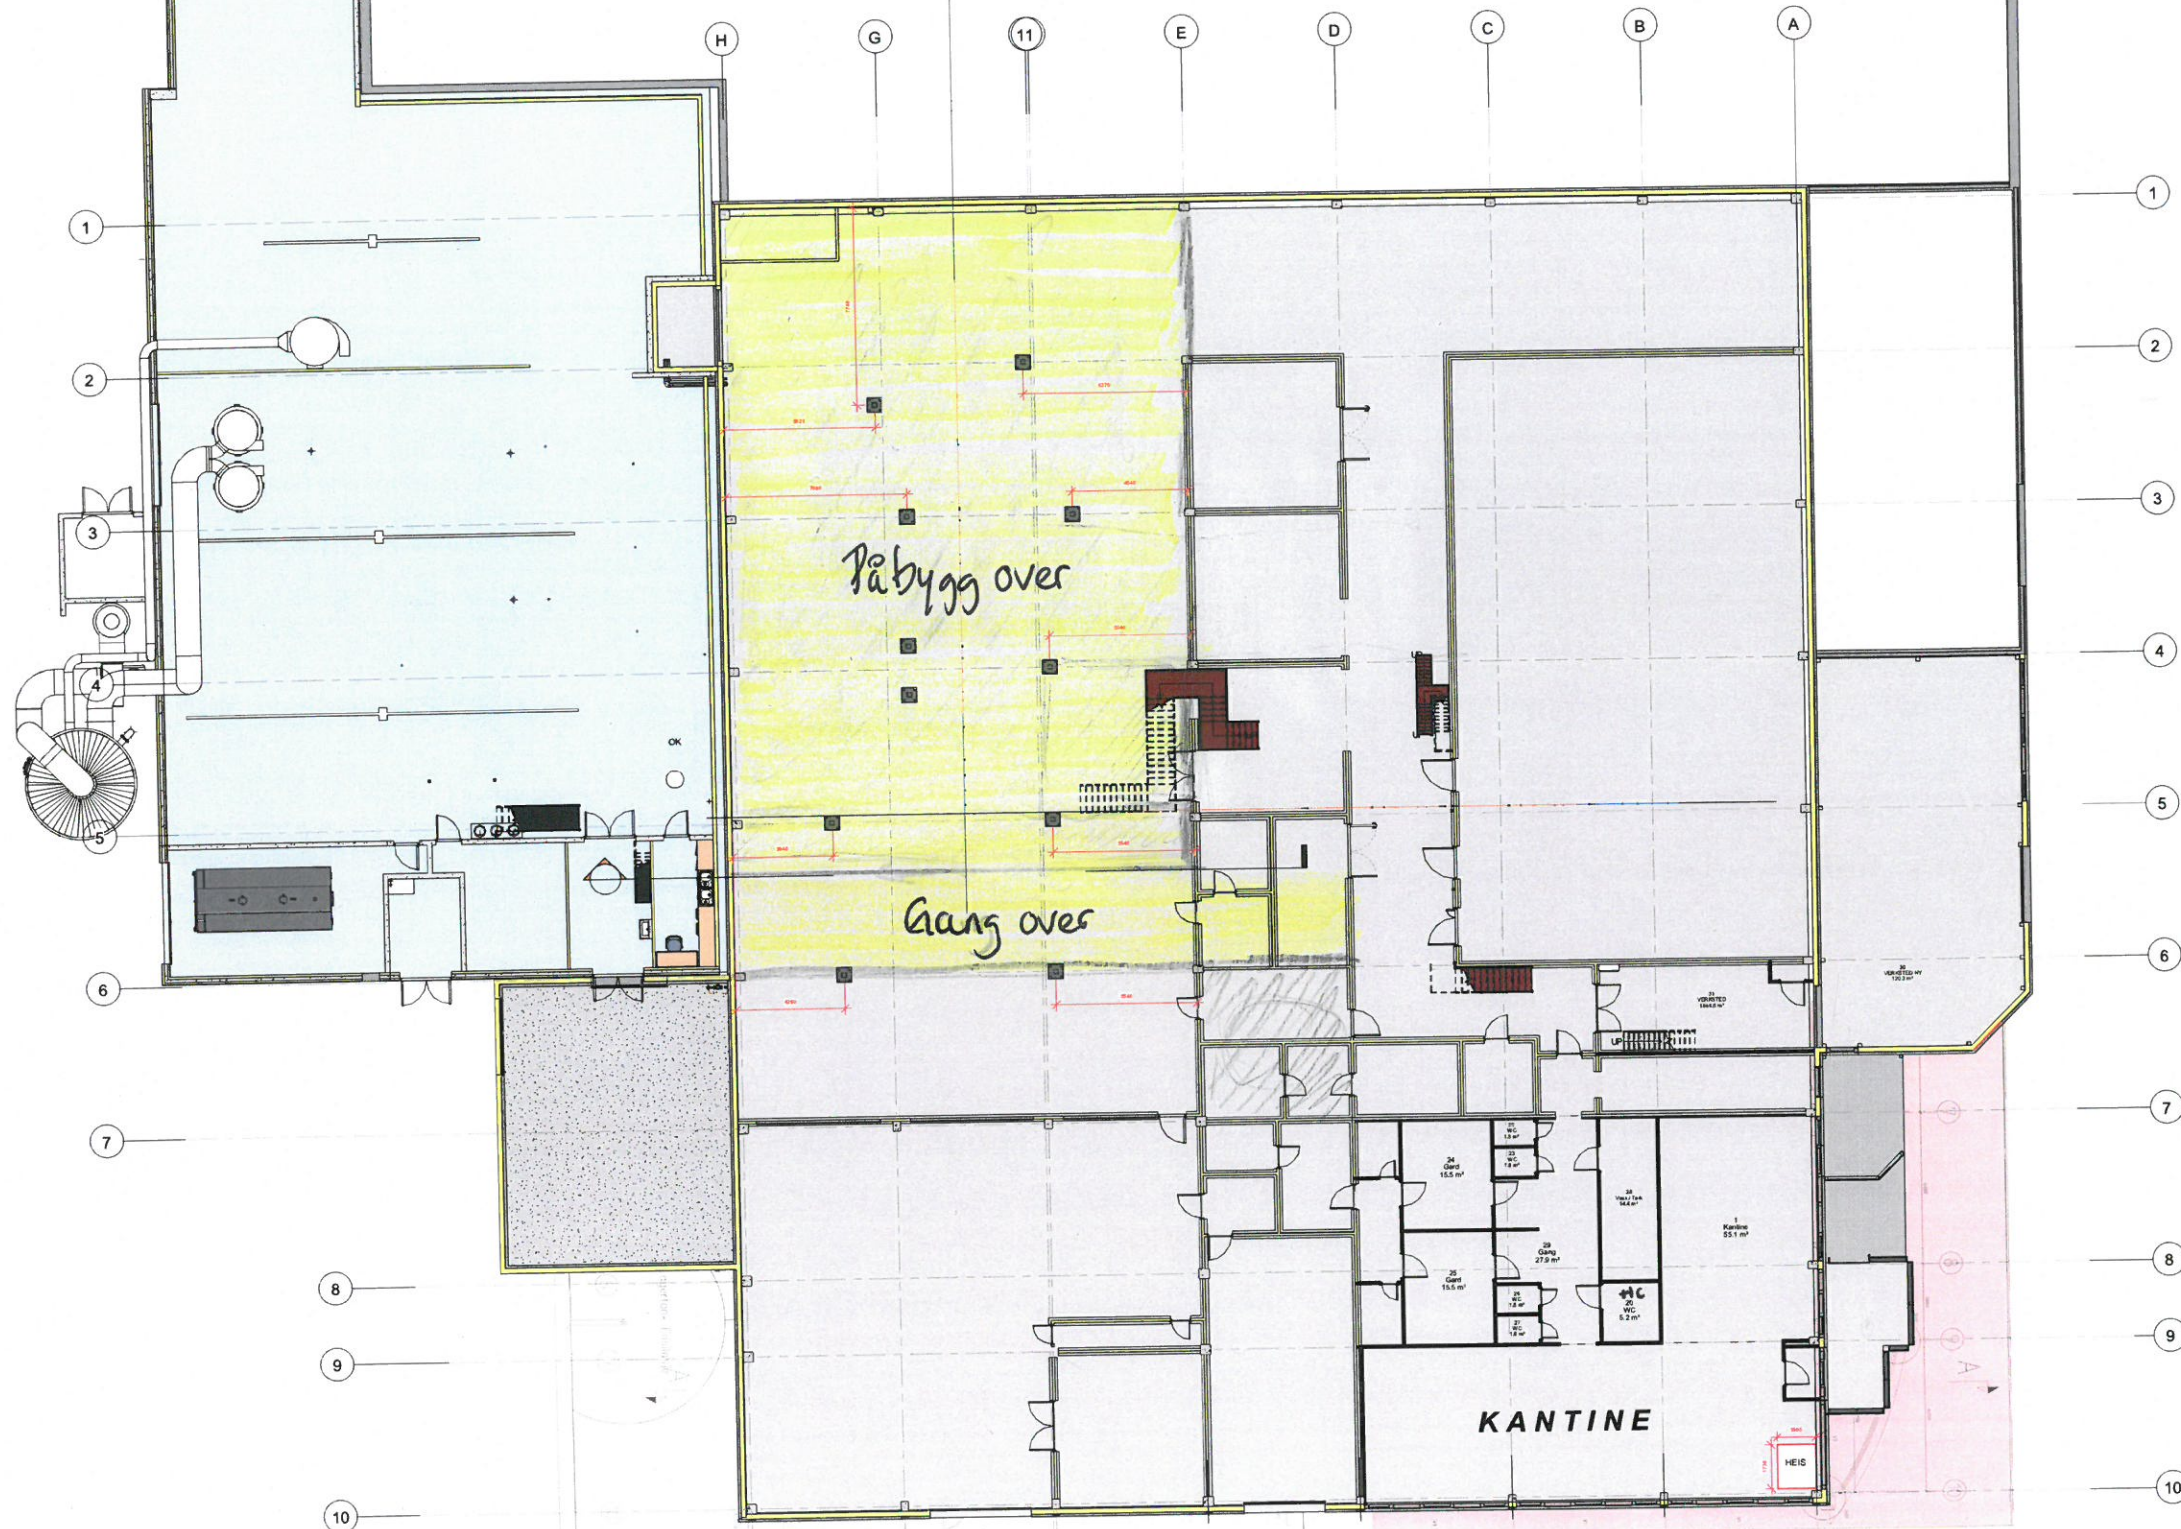

Plan 1. etg.

VEDLEGG 15

5


6

7

8

9

10

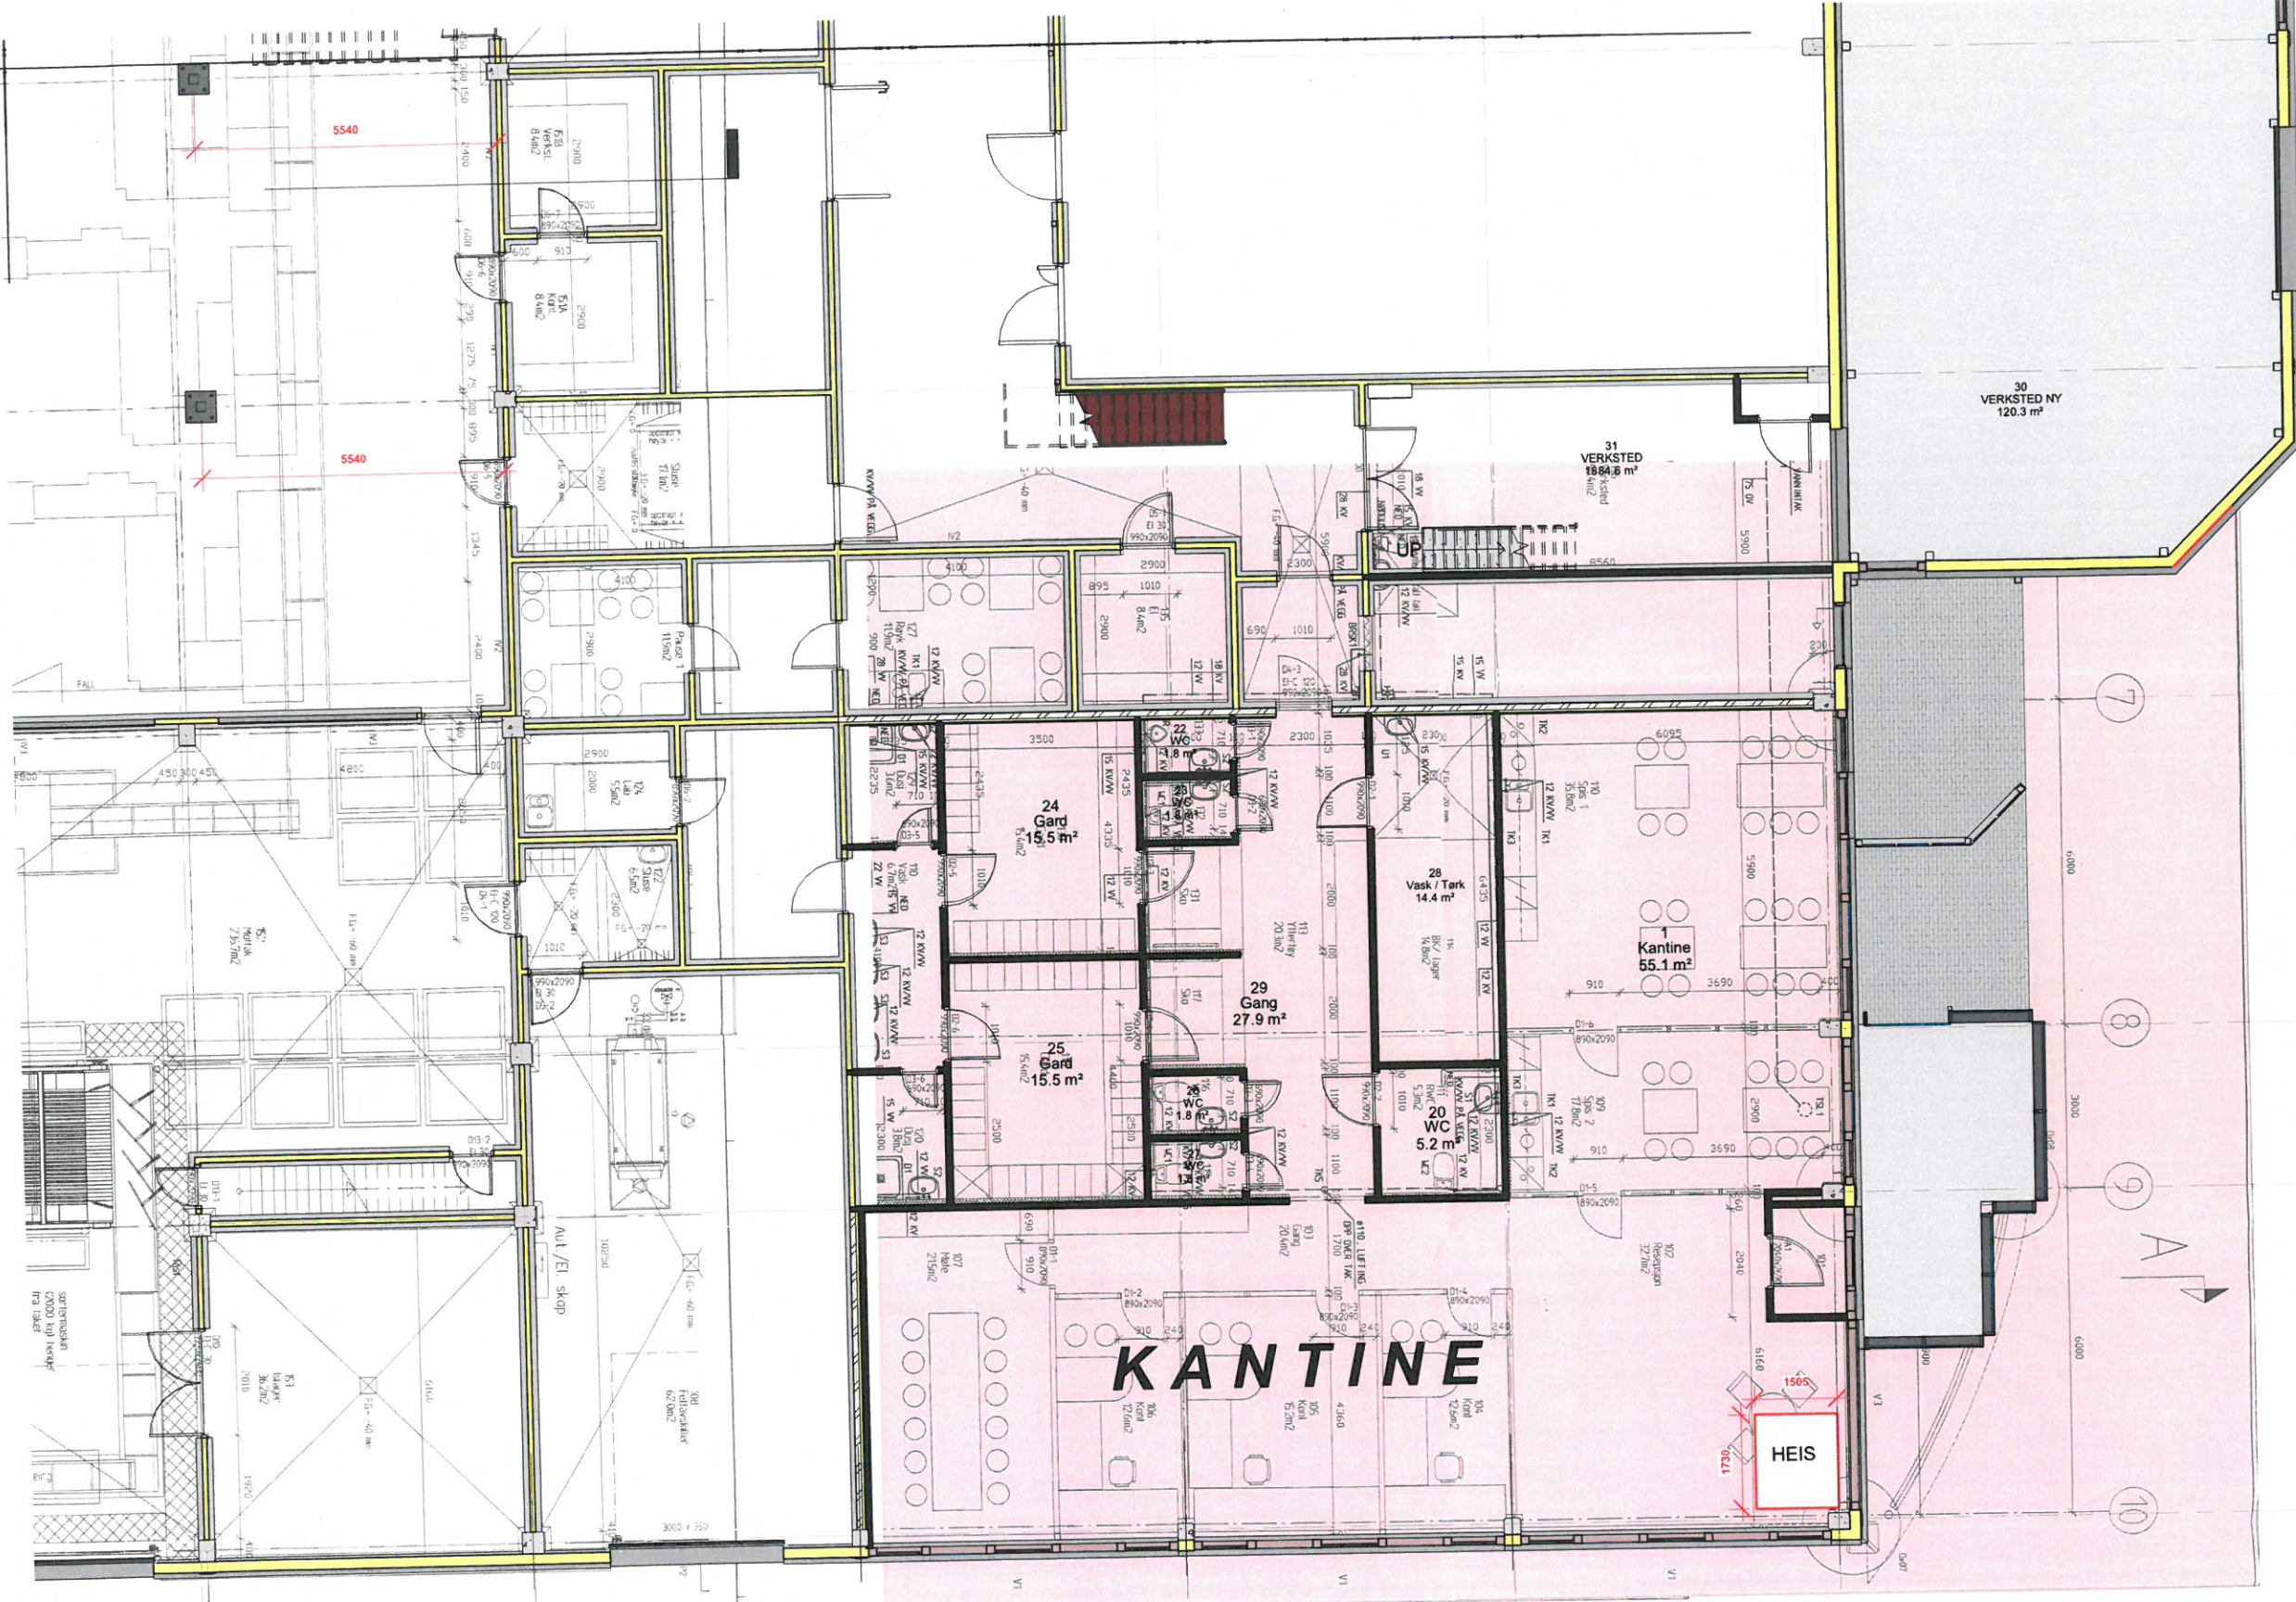

Plan 1. etg.

