


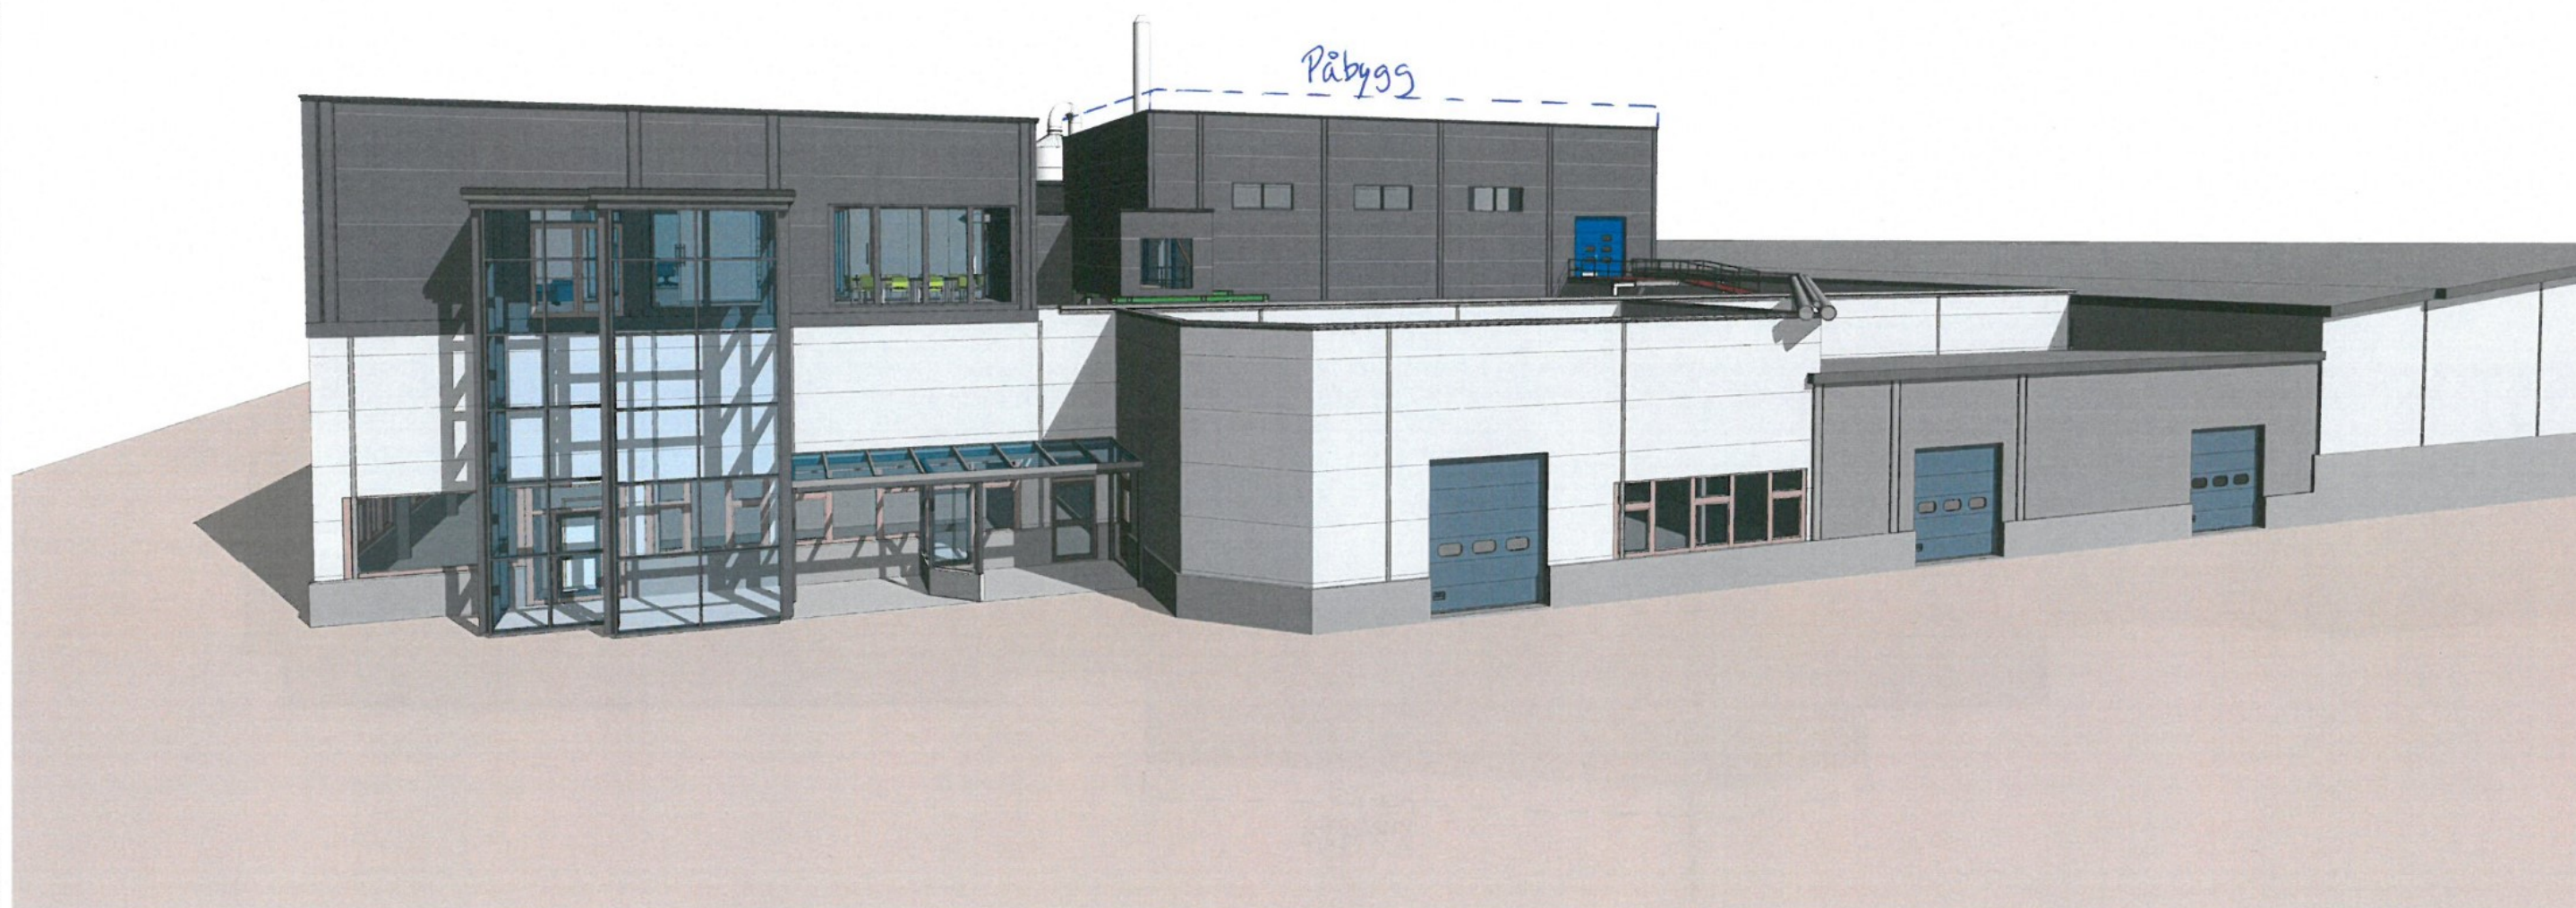

1 Perspektiv 1
1:1

No	Revisjon	Dato
.		



TILTAKSHAVER:	Grøntvedt Næringsbygg AS	
BYGGEPLASS:	Havneveien , 7142 Uthaug	Industrigata 7, 7130 Brekstad
G.nr/B.nr:	74 / 263	Tlf: 72 52 35 55
KOMMUNE:	Ørland	E-post: post@radergard.no

TEGN, INNHOLD:	Perspektiv 1		Revisjon pr	MÅL:
PROSJEKT:	Påbygg Filetavdning			1:1
ARKITEKT / TEKNISK TEGN	DATO:	TEGN:	PROSJEKT NR:	TEGN.NR:
	19.05.2020	A.Uthaug		F207