


	SITUASJONSKART					
	Eiendom:	Gnr: 77	Bnr: 2	Fnr: 0		Snr: 0
		Adresse: LESETVEIEN 44				
Hj.haver/Fester:	TORHEL HANSEN					
ØRLAND KOMMUNE	Dato: 21/6-2020 Sign: AINA HÅRSTAD				Målestokk 1:250	

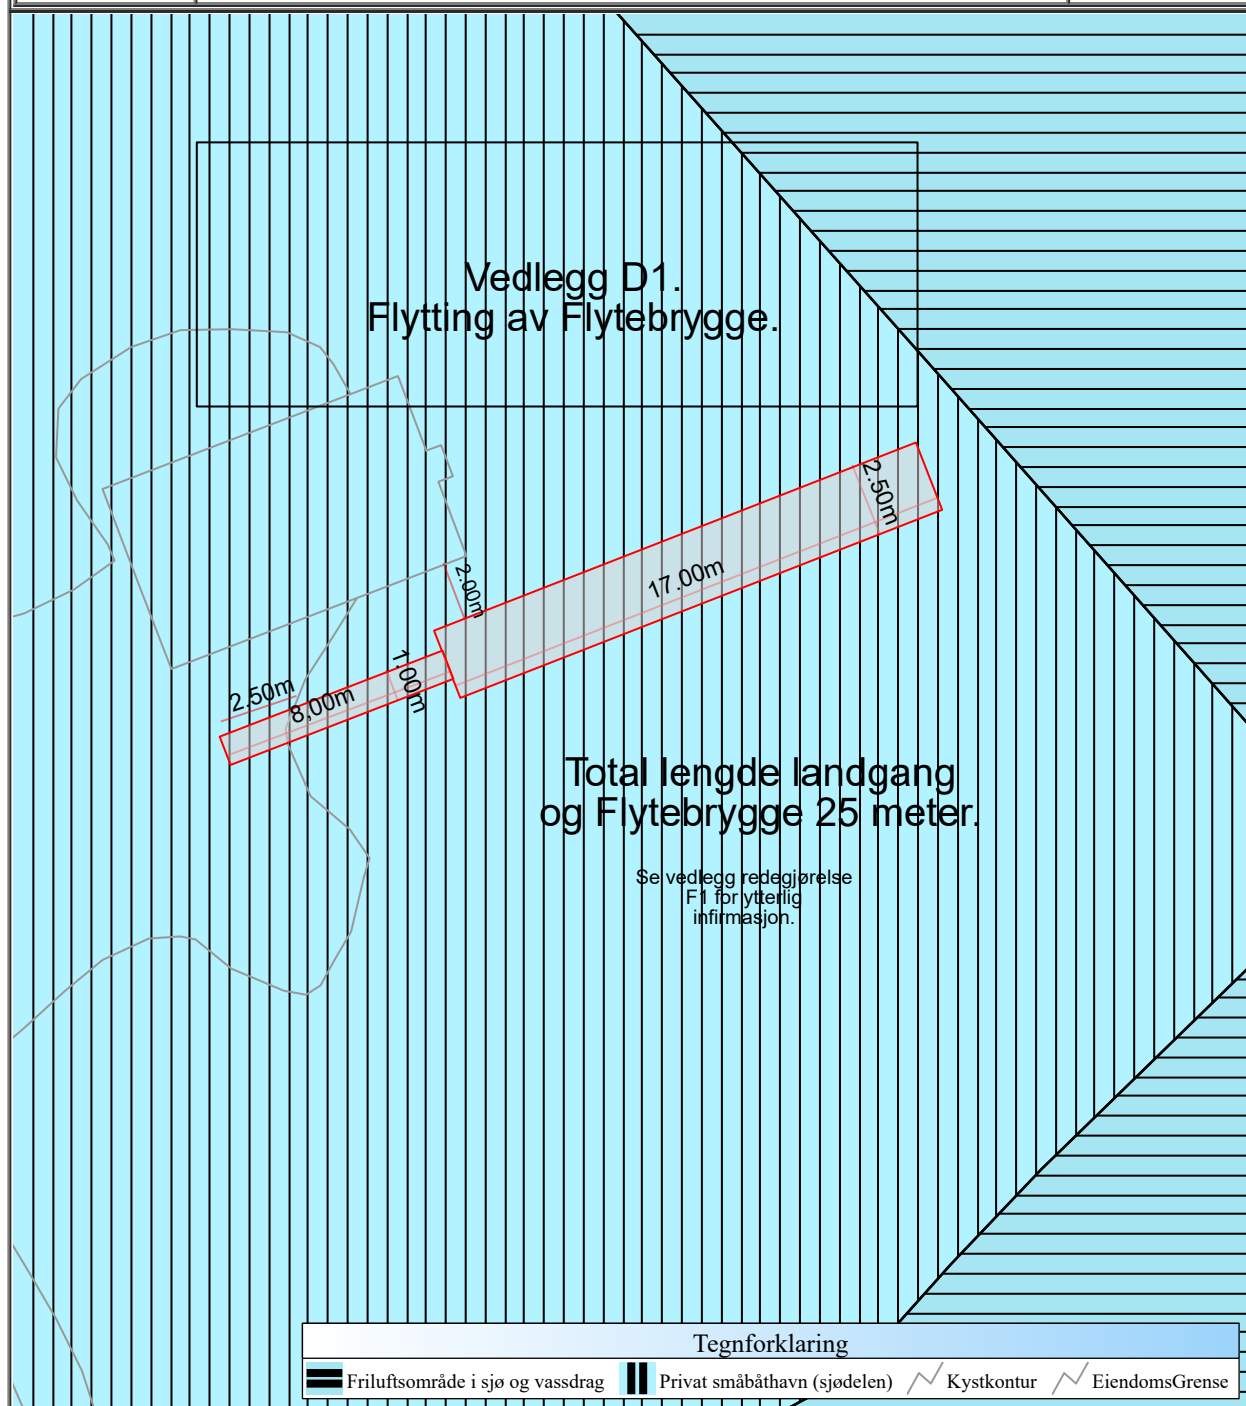

Det tas forbehold om at det kan forekomme feil på kartet, bla. gjelder dette eiendomsgrenser, ledninger/kabler, kummer m.m. som i forbindelse med prosjektering/anleggsarbeid må undersøkes nærmere.