


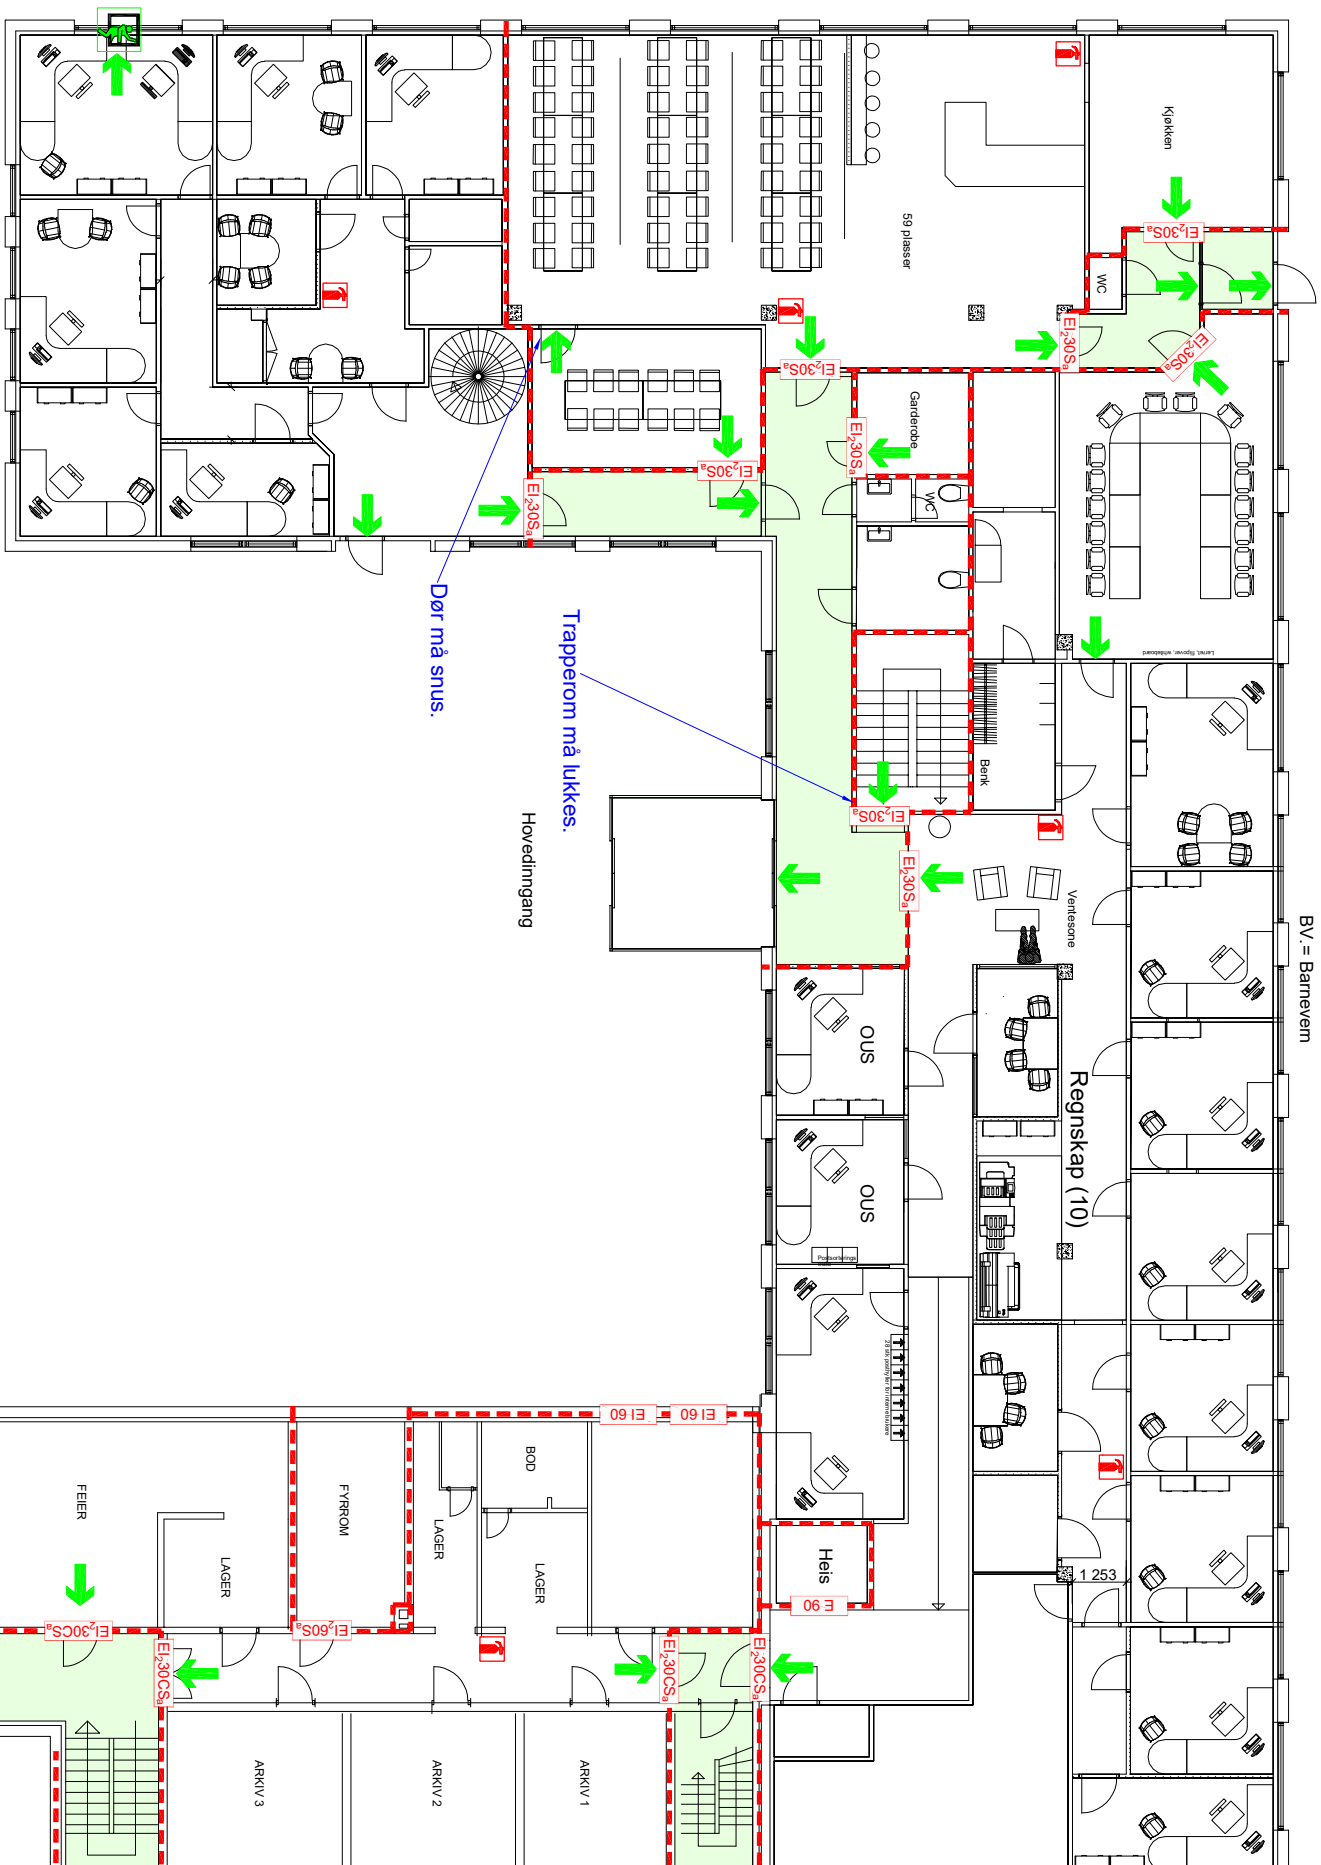


Trapperom må lukkes.

Hovedinngang

—Dør må snus.

Avstander i innvendig
hjørne må kontrollmåles.

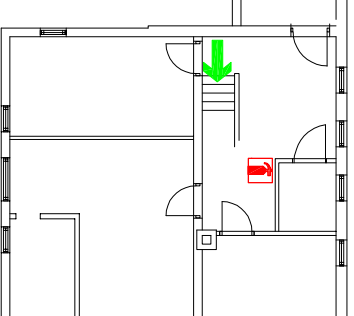

FORUTSETNINGER

- Det montertes heldekkende brannalammanlegg kategori 2 iht. NS 3960.
- Kontorarealer og rømningsveier skal ha ledesystem iht. NS 3926.
- Avstand til nabobygg er over 8,0 meter.
- Avstand fra rømningsvinduer til terreng forutsettes å være under 5,0 meter.
- Kantine skal ha nødbelysning iht. NS-EN 1838.

TEGNFÖRKLARING

	Rømningsvei		Vindu med brannklasse EI 60
	Rømningsvei		Vindu med brannklasse E 60
	Branncelle EI60		Uklassifisert vindu
	Dør med brannklasse EI 30Sa		Rømningsvindu
	Dør med brannklasse EI 30CSa		Håndblokker
	Dør med brannklasse EI 60Sa		
	Heisdør med brannklasse E 90		

El60	E60	UKL
Vindu med brannklasse EI 60	Vindu med brannklasse E 60	Uklassifisert vindu
	Rømningsvindu	
	Håndstokker	

[illegible]