


	SITUASJONSKART					
	Eiendom:	Gnr: 1	Bnr: 59	Fnr: 0		Snr: 0
		Adresse: Vallaveien 130, 7166 TARVA				
		Hj.haver/Fester:				
ØRLAND KOMMUNE	Dato: 11/6-2020 Sign:				Målestokk 1:1000	

D-1-1

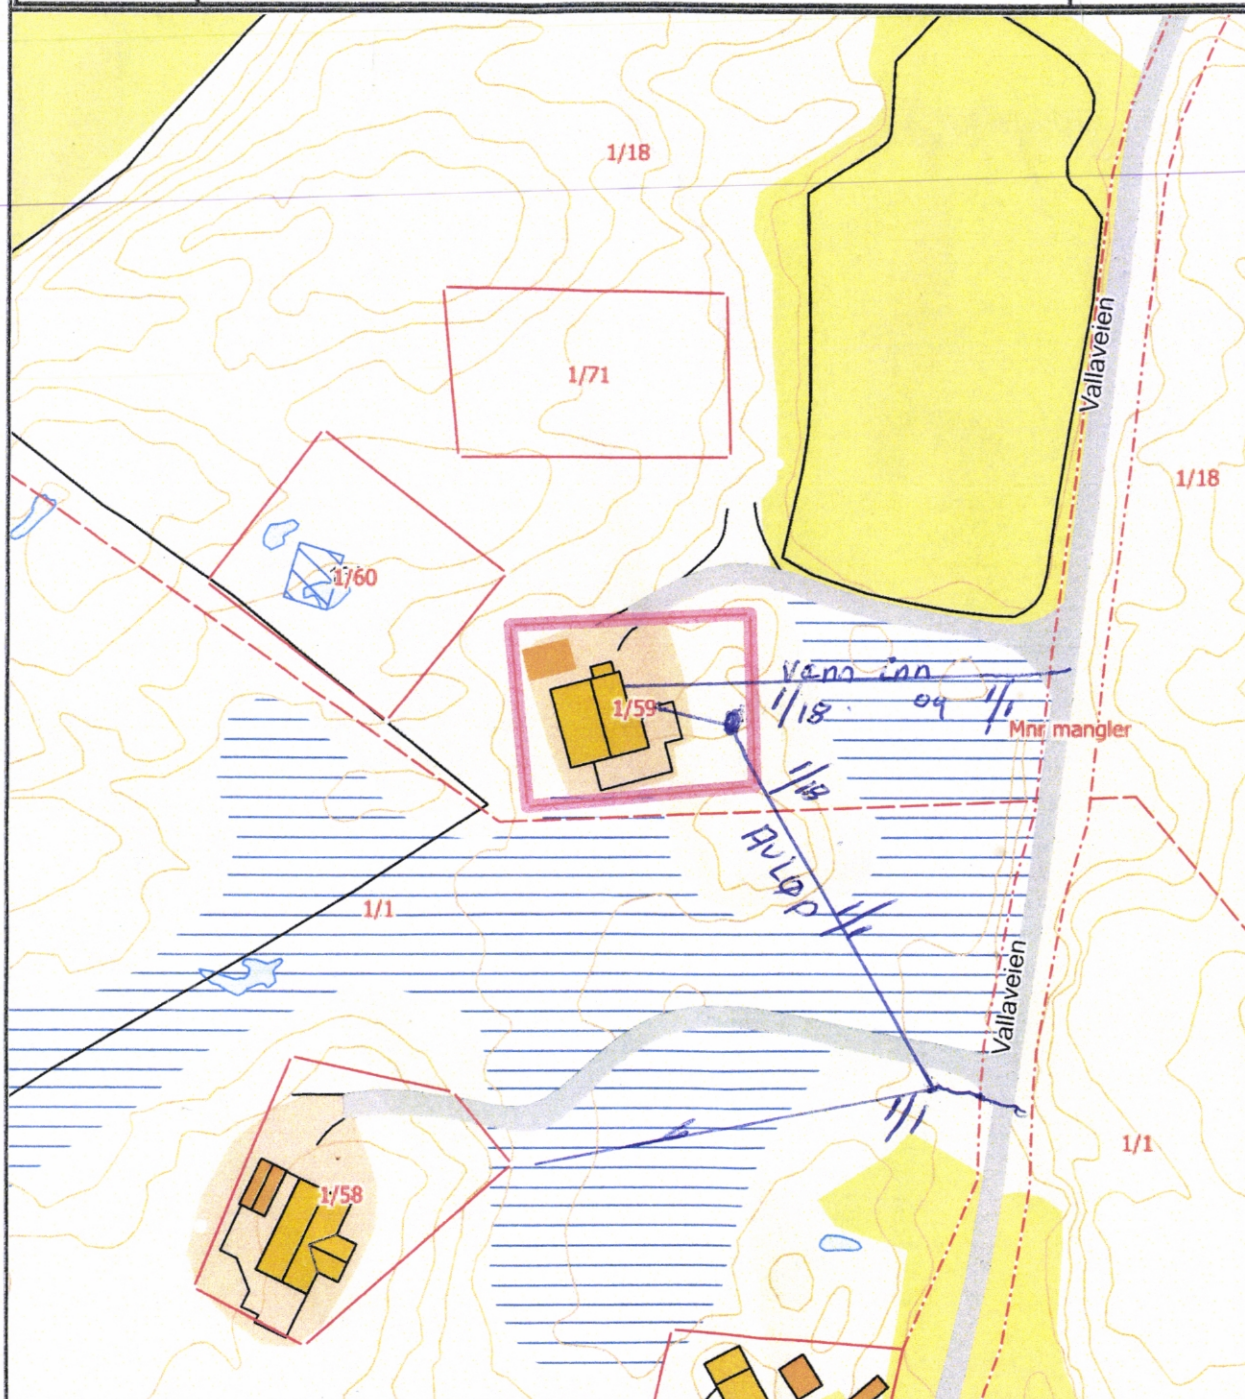

Det tas forbehold om at det kan forekomme feil på kartet, bla. gjelder dette eiendomsgrenser, ledninger/kabler, kummer m.m. som i forbindelse med prosjektering/anleggsarbeid må undersøkes nærmere.

JOHNNY HARSVIK

