



SITUASJONSKART

Eiendom:

Gnr: 0 71

Bnr: 0 197

Fnr: 0

Snr: 0

Adresse: Lysøyveien 210, 7168 Lysøysundett

Hj.haver/Fester:

Ole Petter Olsen og Inger Johanne Høysævi


**BJUGN
KOMMUNE**

Dato: 15/7-2019 Sign:

OPR

01.10.2019

Målestokk
1:1000

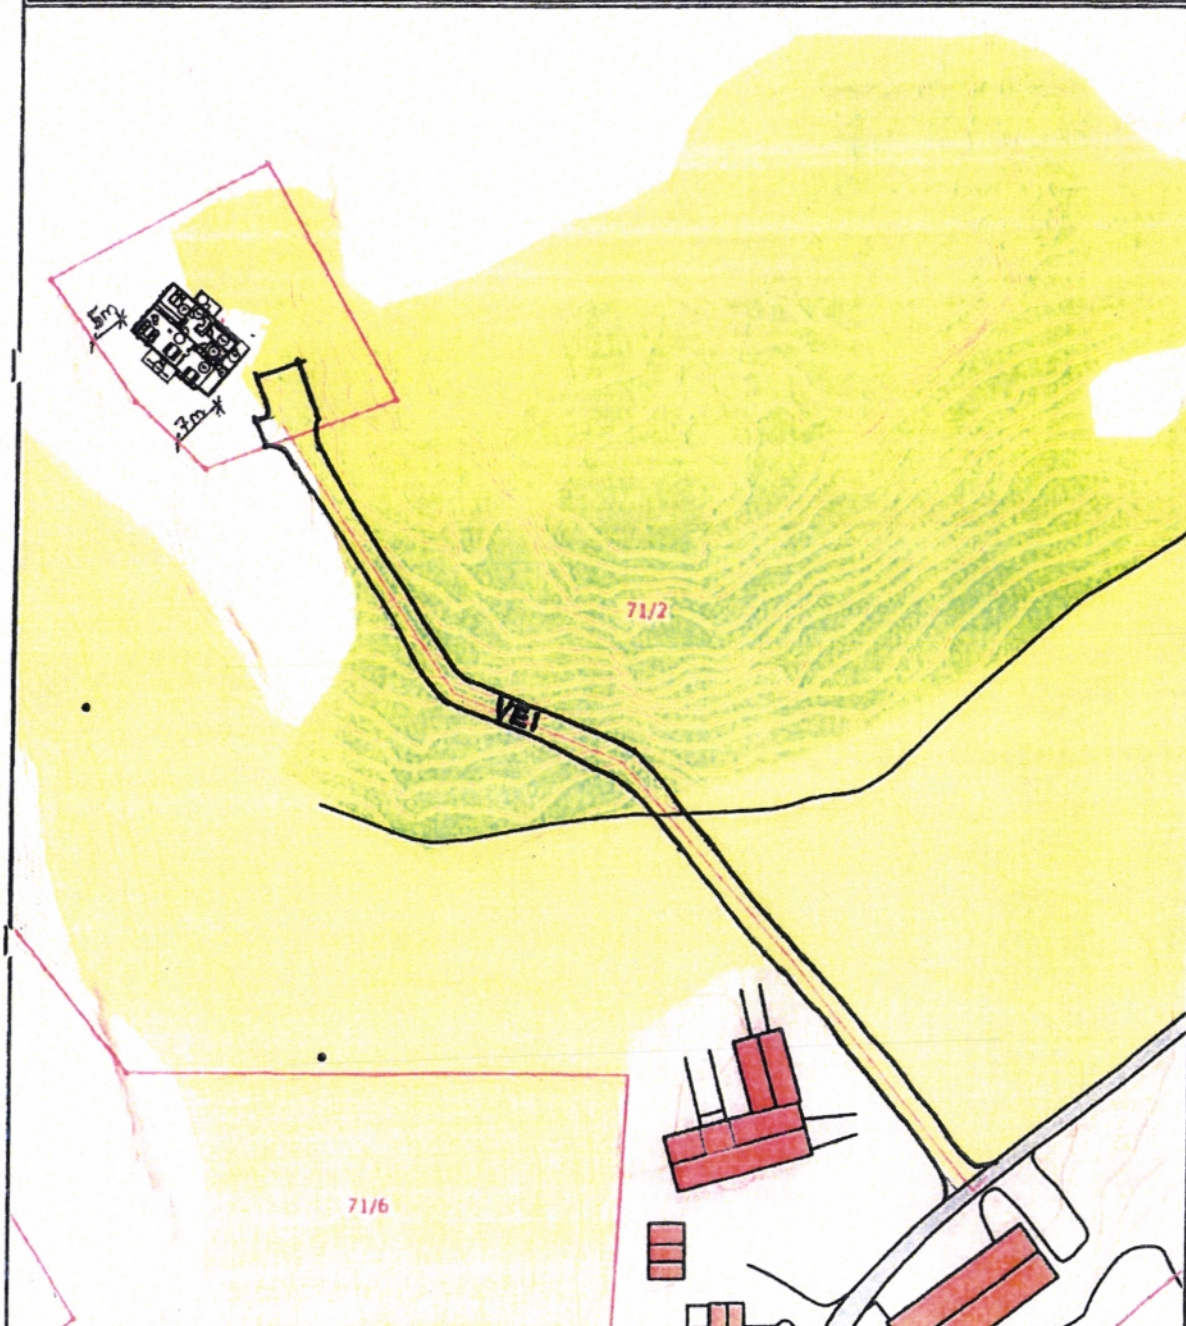

Det tas forbehold om at det kan forekomme feil på kartet, bl.a. gjelder dette eiendomsgrenser, ledninger/kabler, kummer m.m. som i forbindelse med prosjektering/anleggsarbeid må undersøkes nærmere.