




1 Perspektiv\_Scubber og pipe  
1 : 1

VEDLEGG E3

| No | Revisjon | Dato |
|----|----------|------|
| .  |          |      |
|    |          |      |
|    |          |      |
|    |          |      |

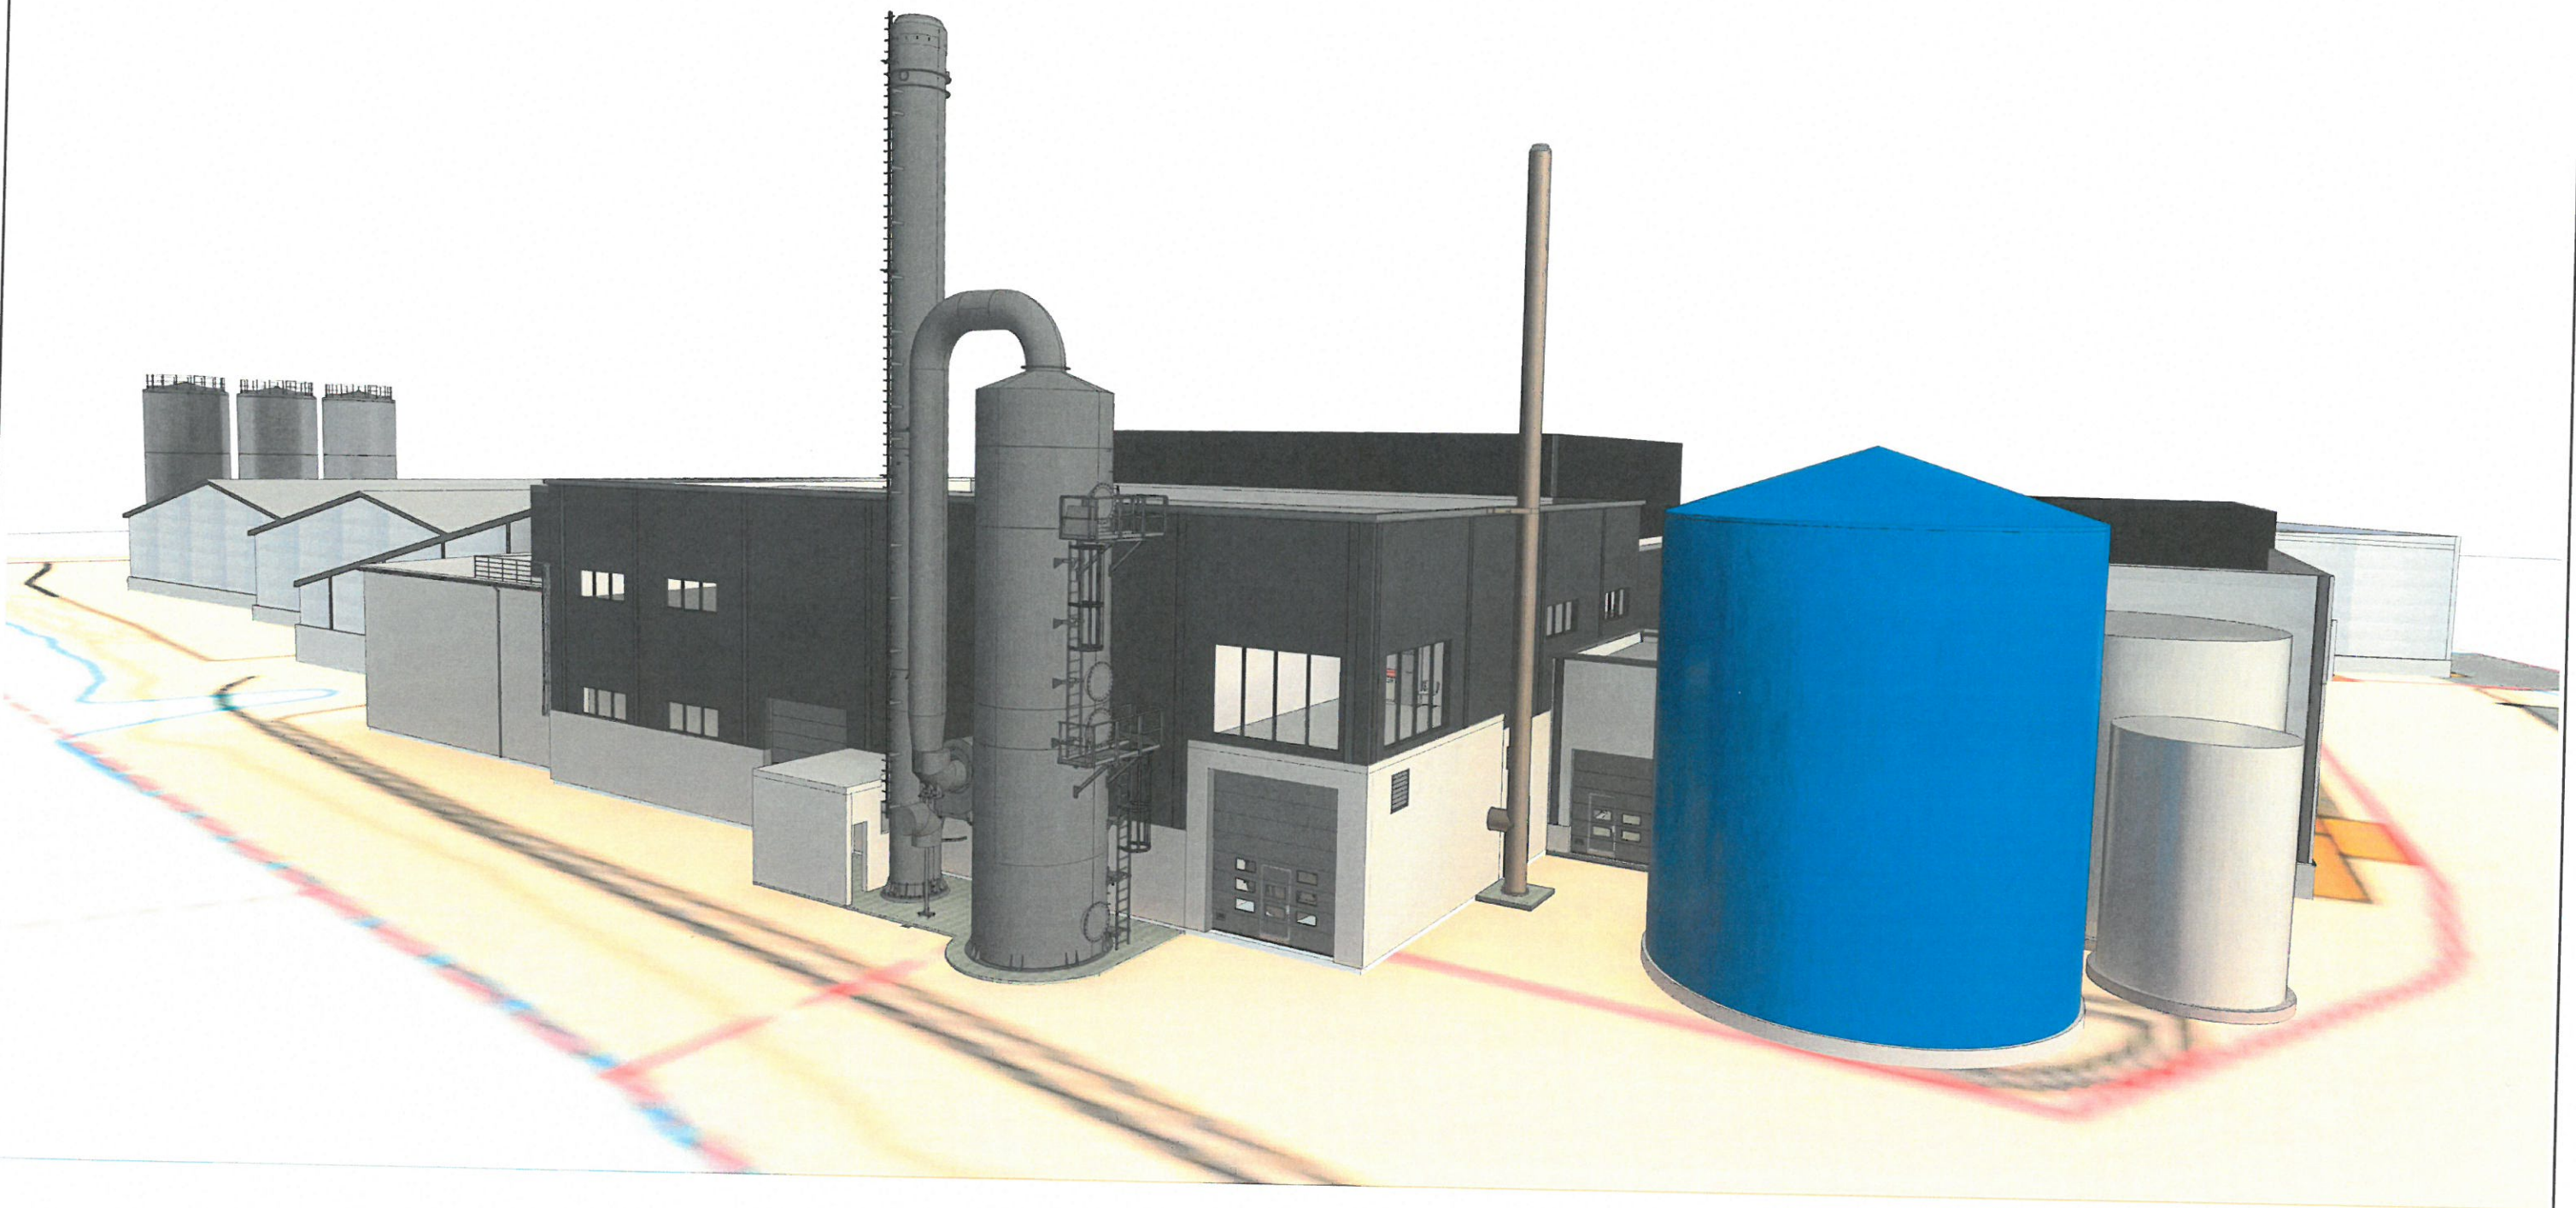

**RÆDERGÅRD**  
**ENTREPRENØR AS**

|                                        |                                  |
|----------------------------------------|----------------------------------|
| TILTAKSHAVER: Grøntvedt Næringsbygg AS |                                  |
| BYGGEPLASS: Havneveien , 7142 Uthaug   | Industrigata 7,<br>7130 Brekstad |
| G.nr/B.nr: 74 / 263                    | Tlf: 72 52 35 55                 |
| KOMMUNE: Ørland                        | E-post: post@radergard.no        |

|                                         |          |             |                       |
|-----------------------------------------|----------|-------------|-----------------------|
| TEGN, INNHOLD:                          |          | Revisjon pr | MÅL:                  |
| Perspektiv _utv utstyr                  |          |             | 1 : 1                 |
| PROSJEKT: <b>NUTRI _UTVENDIG UTSTYR</b> |          |             |                       |
| ARKITEKT / TEKNISK TEGN                 | DATO:    | TEGN:       | PROSJEKT NR: TEGN.NR: |
|                                         | 12.07.20 | A.Uthaug    | A225                  |