
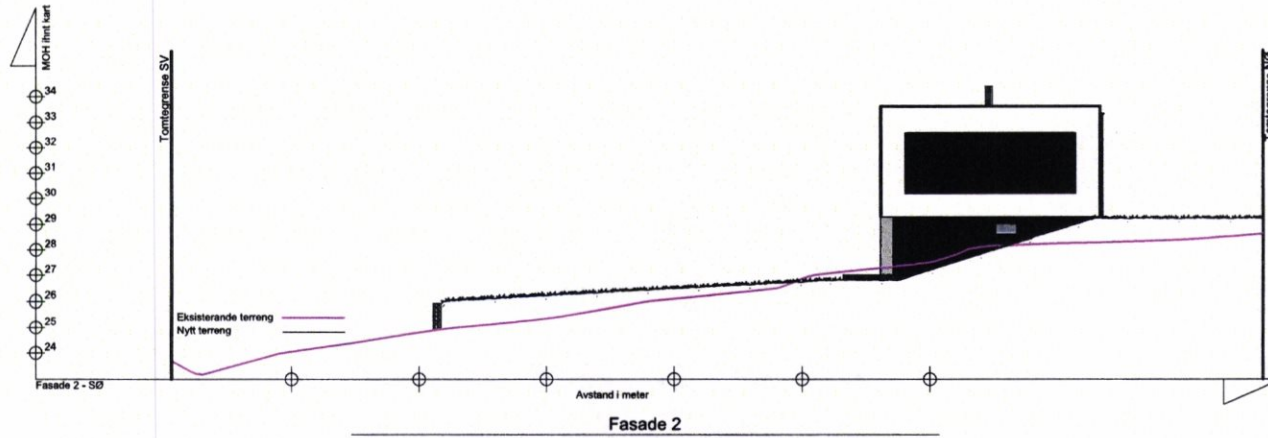


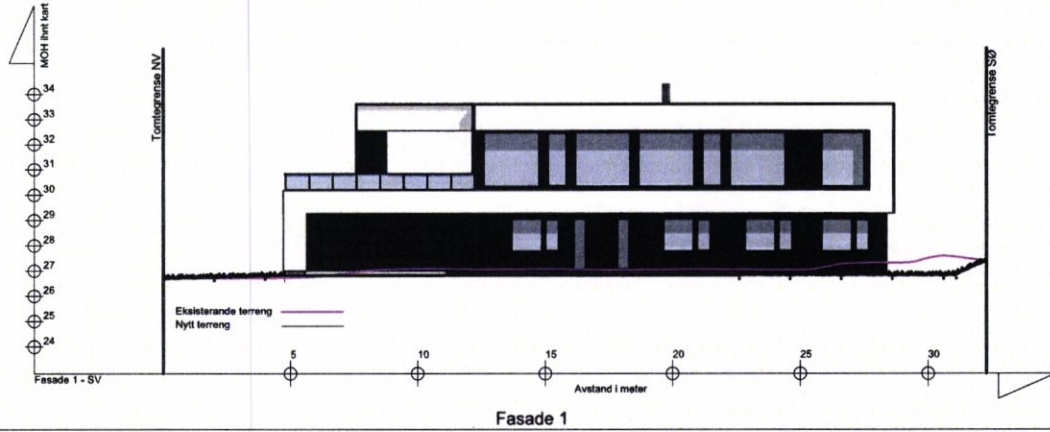



Rev. A: Terrasprofiler 06.07.2020 OE

Byggesøknadstegning Fasade 1 og 2

Tiltakshaver:	Tiltak: Skogveien 10, 7160 Blugn	Gnr./Bnr. 20/125	BYGGMANN®	
			MAI: 1:200	Prosjektnr. 1212-19
Leverandør: Byggteam Fosen AS Eidsveien 256 Blugn 7160	ANSVARLIG PROSJEKTERENDE: Dakark AS	A3	DATE: 19/06-20	Org. nr. 9765596407
			TEGNER: SM	Tegningsnr. A21-01
www.byggmann.no				

TEGNINGENE MÅ IKKE KOPIERES ELLER BENYTTES VED UTFØRELSE AV ARBEIDER UTEN MEDVIRKNING FRA DAKARK AS
TEGNINGENE ER IKKE GYLDIG UTEN KVALITETSSIKRINGSYSTEMET TIL DAKARK AS



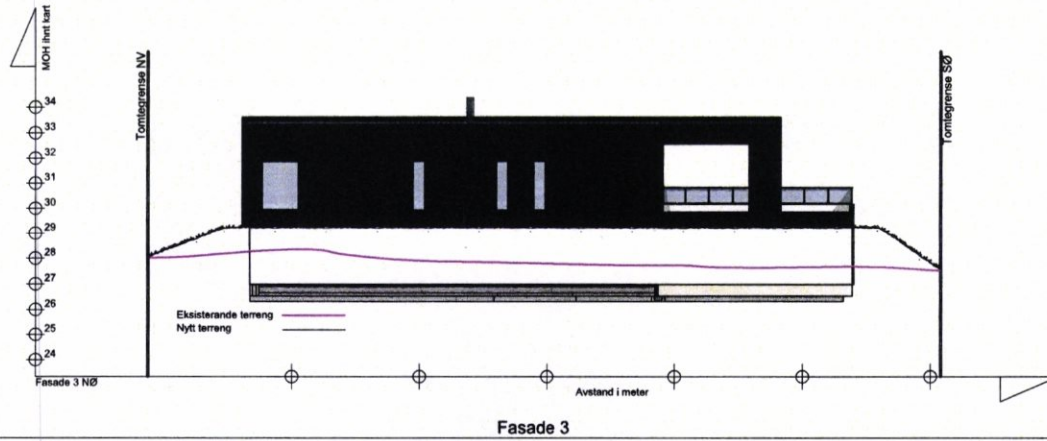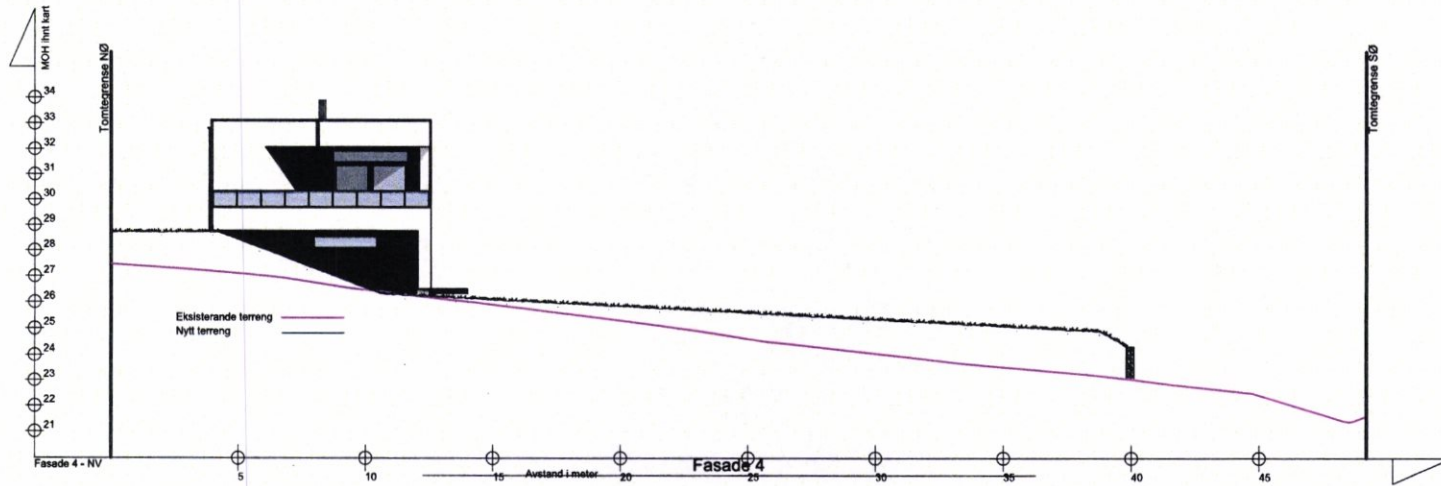

Rev. A: Tæringsprofiler 06.07.2020 OE

Byggeskøknadstegning Fasade 3 og 4

Tilskshaver:

Tilsk: Skogvelen 10,
7160 Bjugn

Gnr./Bnr.
20/125

Leverandør:
Byggtearm Fosen AS
Eidsvelen 256 Bjugn 7160

ANSVARLIG PROSJEKTERENDE:
Dakark AS

A3

MAL:
1:200

Prosjektnr.
1212-19

DATE:
19/06-20

Opp. nr.
976598407

TEGNER:
SM

www.byggmann.no

Tegningsnr.
A21-02

TEGNINGENE MÅ IKKE KOPIERES ELLER BENYTTES VED UTFØRELSE AV ARBEIDER UTEN MEDVIRKNING FRA DAKARK AS
TEGNINGENE ER IKKE GYLDIG UTEN KVALITETSSIKRINGSYSTEMET TIL DAKARK AS

