



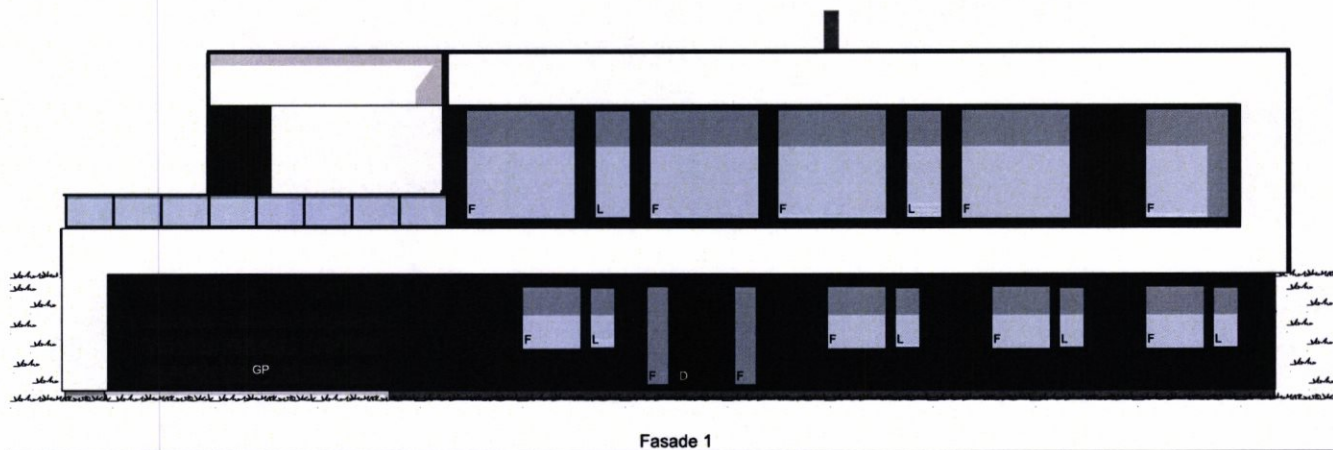

Fasade 1

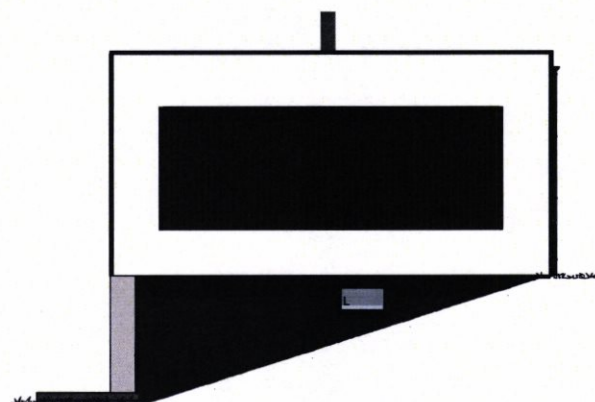


Fasade 2

Byggesøknadstegning
Fasade 1 og 2


BYGGMANN®

Tiltakshaver:	Tiltak:	Gnr./Bnr.	Mal:	Prosjektnr.
	Skogveien 10, 7160 Bjugn	20/125	1:100	1212-19
Leverandør:	ANSVARLIG PROSJEKTERENDE:	A3	DATE:	Opp. nr.
	Dakark AS		19/06-20	976598407
Eidsveien 256 Bjugn 7160	ANSVARLIG AV ARBEIDER UTEN MEDVERKNING FRA DAKARK AS		TEGNER:	Tegningens.
	TEGNINGENE MÅ IKKE KOPIERES ELLER BENYTTES VED UTFØRELSE AV ARBEIDER UTEN MEDVERKNING FRA DAKARK AS		SM	A21-01
TEGNINGENE ER IKKE GYLDIG UTEN KVALITETSKRINGSYSTEMET TIL DAKARK AS		www.byggmann.no		



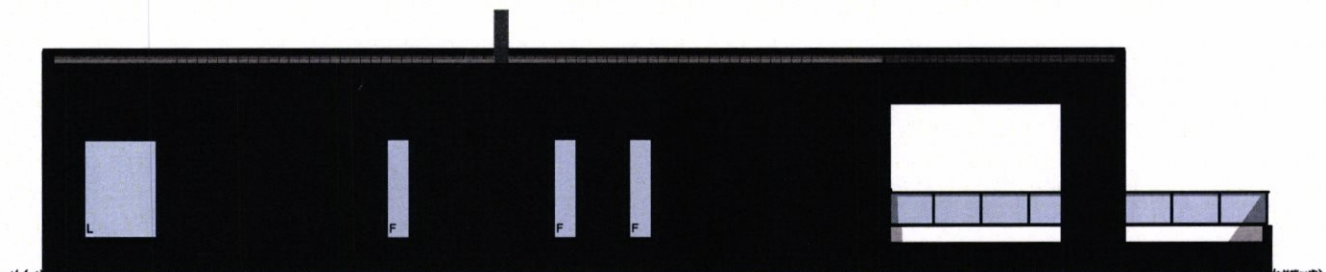

Fasade 3

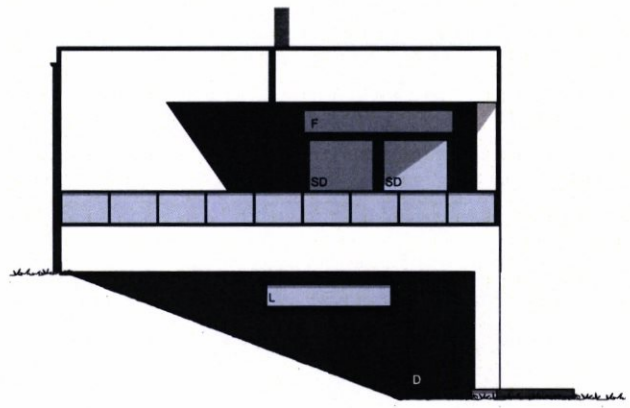


Fasade 4

BYGGMANN®

Byggeskknadstegning
Fasade 3 og 4

Tiltakshaver:	Tiltak: Skogveien 10, 7160 Bjugn	Gnr./Bnr. 20/125	MAL:	Prosjektnr.
			1:100	1212-19
Leverandør: Byggteam Fosen AS Eidsveien 256 Bjugn 7160	ANSVARLIG PROSJEKTERENDE: Dakark AS	A3	DATO:	Ong. nr.
			19/06-20	976598407
			TEGNER: SM	
			www.byggmann.no	Tegningsnr. A21-02



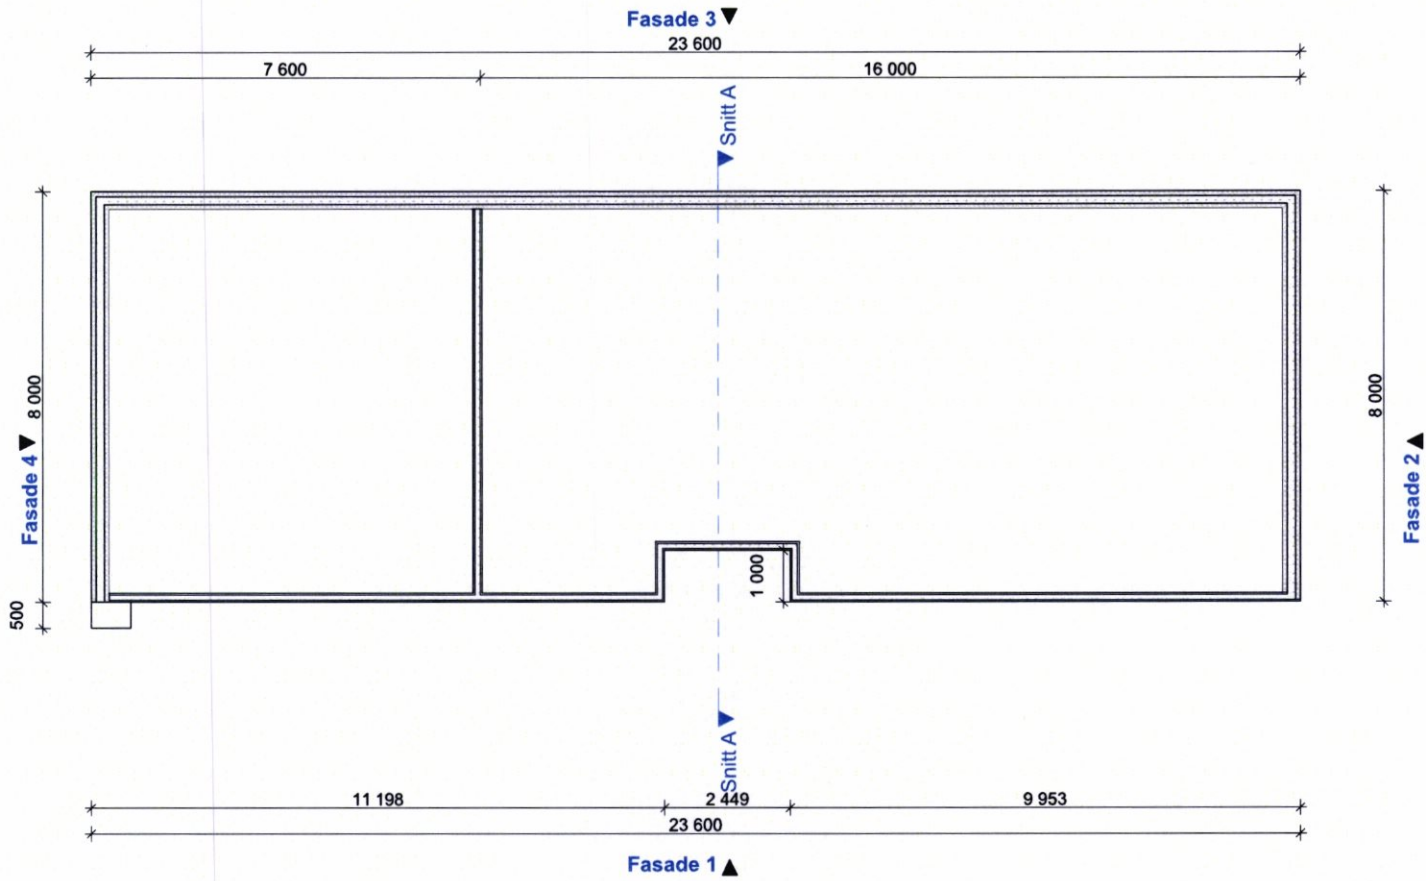


Byggesøknadstegning Ringmur

BYGGMANN®

Tiltakshaver:	Tiltak:	Gnr./Bnr.	Prosjektnr.
	Skogveien 10, 7160 Bjugn	20/125	1212-19
Leverandør:	ANSVARLIG PROSJEKTERENDE:		Org. nr.
	Byggteam Fosen AS Eidsveien 256 Bjugn 7160	A3	976598407
TEGNINGENE MÅ IKKE KOPIERES ELLER BENYTTES VED UTFØRELSE AV ARBEIDER UTEN MEDVIRKNING FRA DAKARK AS			Tegningsnr.
TEGNINGENE ER IKKE GYLDIG UTEN KVALITETSKRINGSYSTEMET TIL DAKARK AS			A21-03
			www.byggmann.no



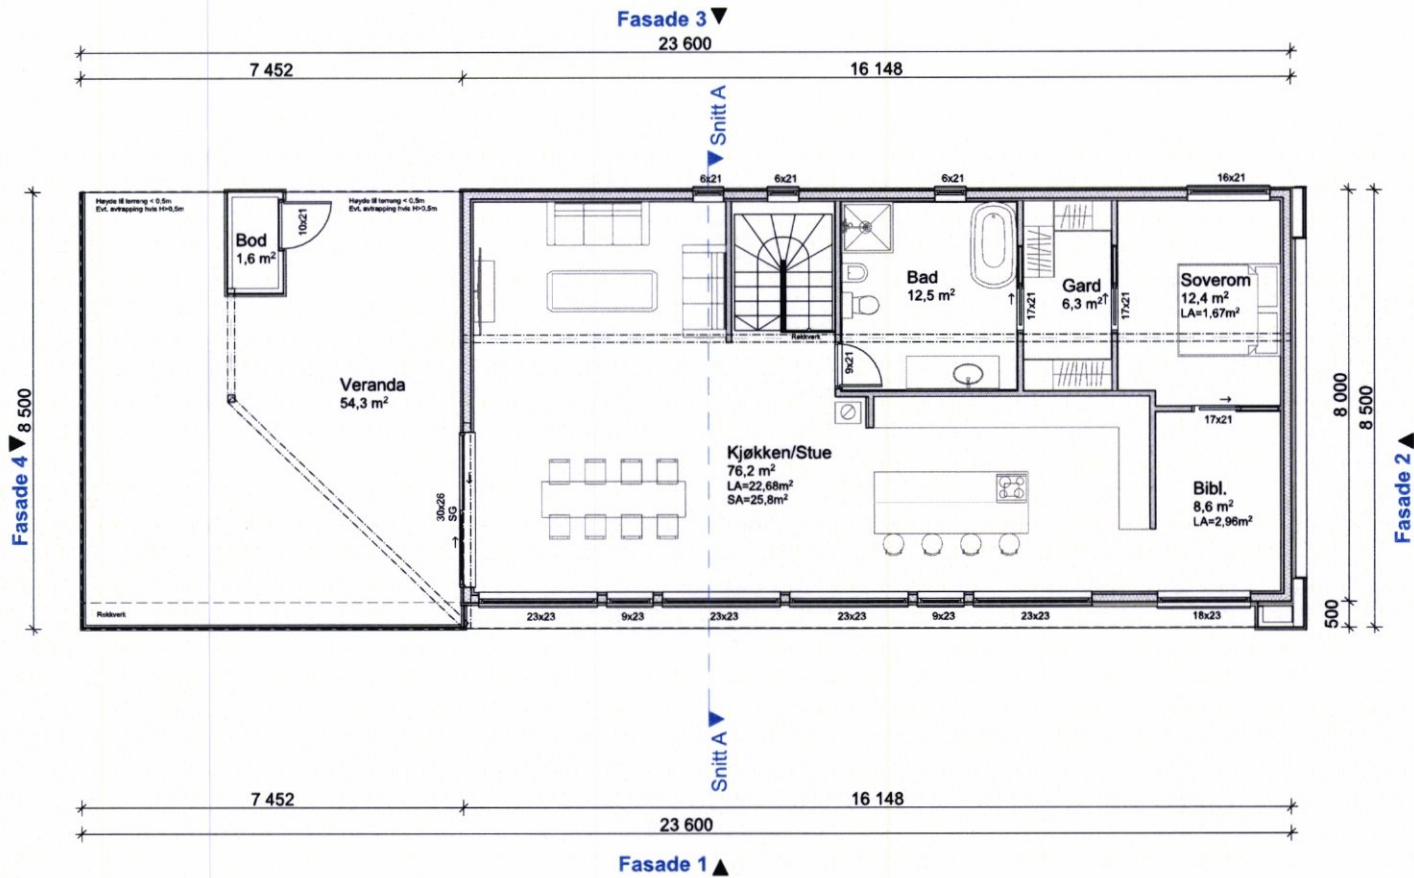


Byggeskildning
2. Etg

BYGGMANN®

Tilfakshaver:	Tilfak: Skogsvien 10, 7160 Bjugn	Gnr./Bnr. 20/125	MAL:	Prosjektnr. 1212-19
			1:100	
Leverandør: Byggteam Fosen AS Eidsveien 256 Bjugn 7160	ANSVARLIG PROSJEKTERENDE: Dakark AS		DATE:	Org. nr.
			19/06-20	976598407
	TEGNER: SM		Tegningnr.	
			www.byggmann.no	
TEGNINGENE MÅ IKKE KOPIERES ELLER BENYTTES VED UTFØRELSE AV ARBEIDER UTEN MEDVIRKNING FRA DAKARK AS				
TEGNINGENE ER IKKE GYLDIG UTEN KVALITETSKRINGSYSTEMET TIL DAKARK AS				



Fasade 4 ▼ 8 000
3 900 4 100

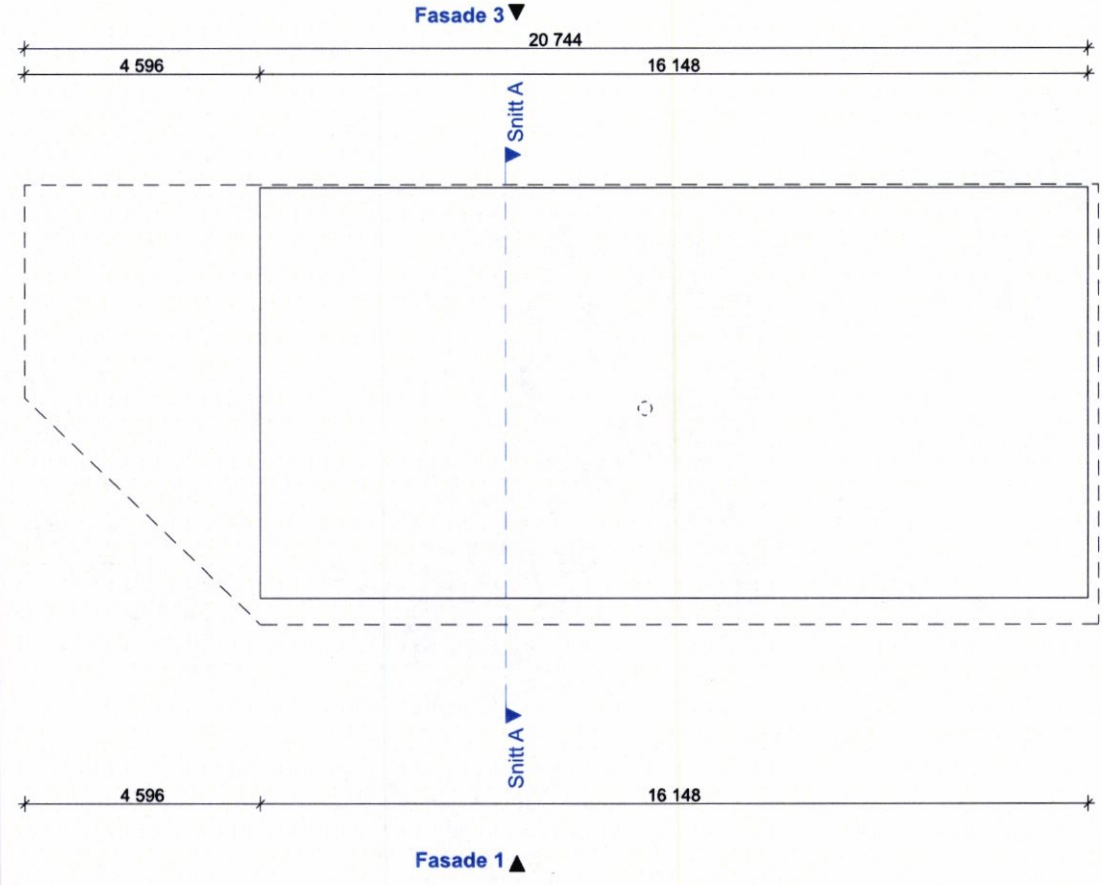


Byggesøknadstegning
Takplan



Tiltakshaver:	Tiltak:	Gnr./Bnr.	Prosjektnr.
	Skogveien 10, 7160 Bjugn	20/125	1212-19
Leverandør:	ANSVARLIG PROSJEKTERENDE:		Opp nr.
	Dakark AS	A3	976598407
Byggteam Fosen AS Eidsveien 256 Bjugn 7160		DATE:	Tegningnr.
TEGNINGENE MÅ IKKE KOPIERES ELLER BENYTTES VED UTFØRELSE AV ARBEID UTEEN MEDVIRKNING FRA DAKARK AS		19/06-20	A21-06
TEGNINGENE ER IKKE GYLDIG UTEEN KVALITETSIKRINGSYSTEMET TIL DAKARK AS		TEGNER:	
		SM	
		www.byggmann.no	



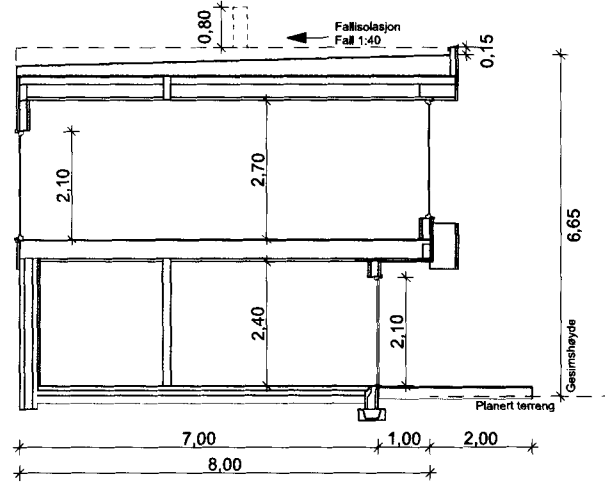

Utvendig overbygd BRA: 25,8m²

	BRA	BYA	Omkrets	BTA	Oppvarmet Volum	PRIMER FOTM	SEKUNDER FOTM
1.etg	166,0 m ²			187,9 m ²	269,04 m ³	88,9 m ³	77,1 m ³
2.etg	120,9 m ²			132,5 m ²	322,11 m ³	111,9 m ³	9,0 m ³
SUM	286,9 m ²	205,6 m ²	48,01 m	320,4 m ²	591,15 m ³	200,8 m ³	86,1 m ³

Byggesøknadstegning
Snitt A-A

BYGGMANN®

Tiltakshaver:

Tiltak:

Skogveien 10,
7160 Bljugn

ANSVARLIG PROSJEKTERENDE:
Dakark AS

Gnr./Bnr.

20/125

Prosjektnr.

1212-19

Leverandør:

Byggtekn Fosen AS

Eidsveien 256 Bljugn 7160

MA

1:100



19.06-20

976598407

SM

www.byggmann.no

A21-07

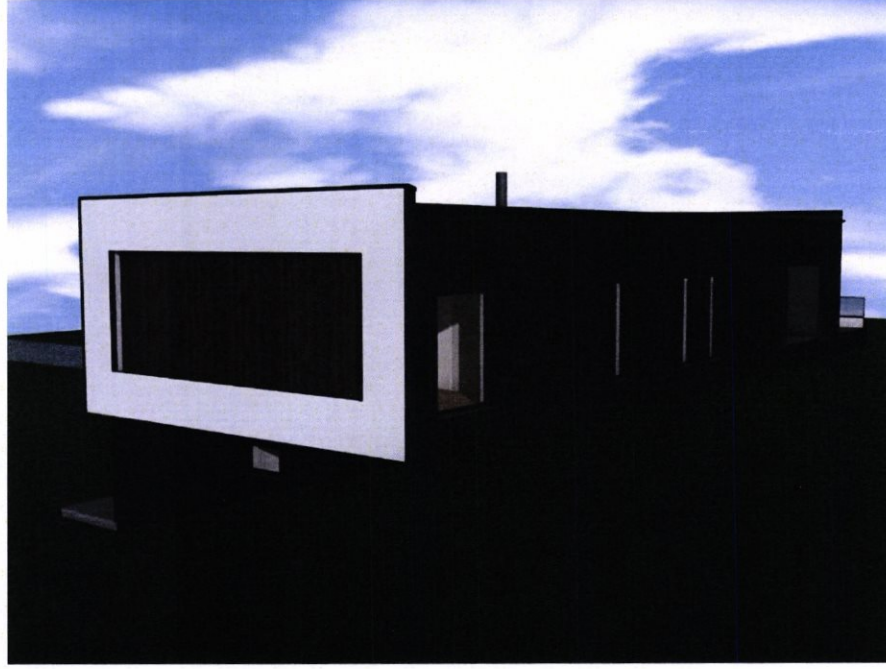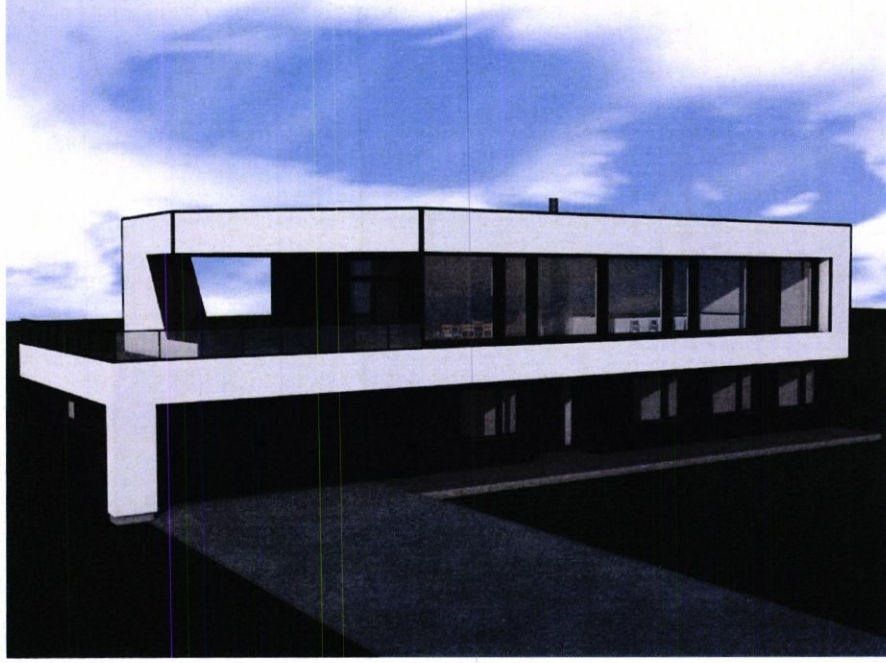

Byggeskildstegning Perspektiv

Tiltakshaver:		Tiltak:		Gnr./Bnr. 20/125		ML:	Prosjektnr. 1212-19
		Skogveien 10, 7160 Blugn					
Leverandør: Byggteam Fosen AS Eidsveien 256 Blugn 7160		ANSVARLIG PROSJEKTERENDE:		A3		DATO: 19/06-20	Opp. nr. 976598407
		Dakark AS					
TEGNINGENE MÅ IKKE KOPIERES ELLER BENYTTES VED UTFØRELSE AV ARBEIDER UTEN MEDVIRKNING FRA DAKARK AS TEGNINGENE ER IKKE GYLDIG UTEN KVALITETSKRINGSYSTEMET TIL DAKARK AS						TEGNER: SM	Tegningsnr. A21-08
						www.byggmann.no	

BYGGMANN®



BYGGMANN AS
KONJENT FOR
ANSVARLIG
TEGNER

BYGGMANN AS