



Eiendom:

Gnr: 71

Bnr: 191

Fnr: 0

Snr: 0

Adresse: Lysøyveien 320, 7168 LYSØYSUNDET


Hj.haver/Fester:

Ingunn Overgård

INDRE FOSSEN KOMMUNE

Dato: 3/7-2020 Sign:

Målestokk 1:250

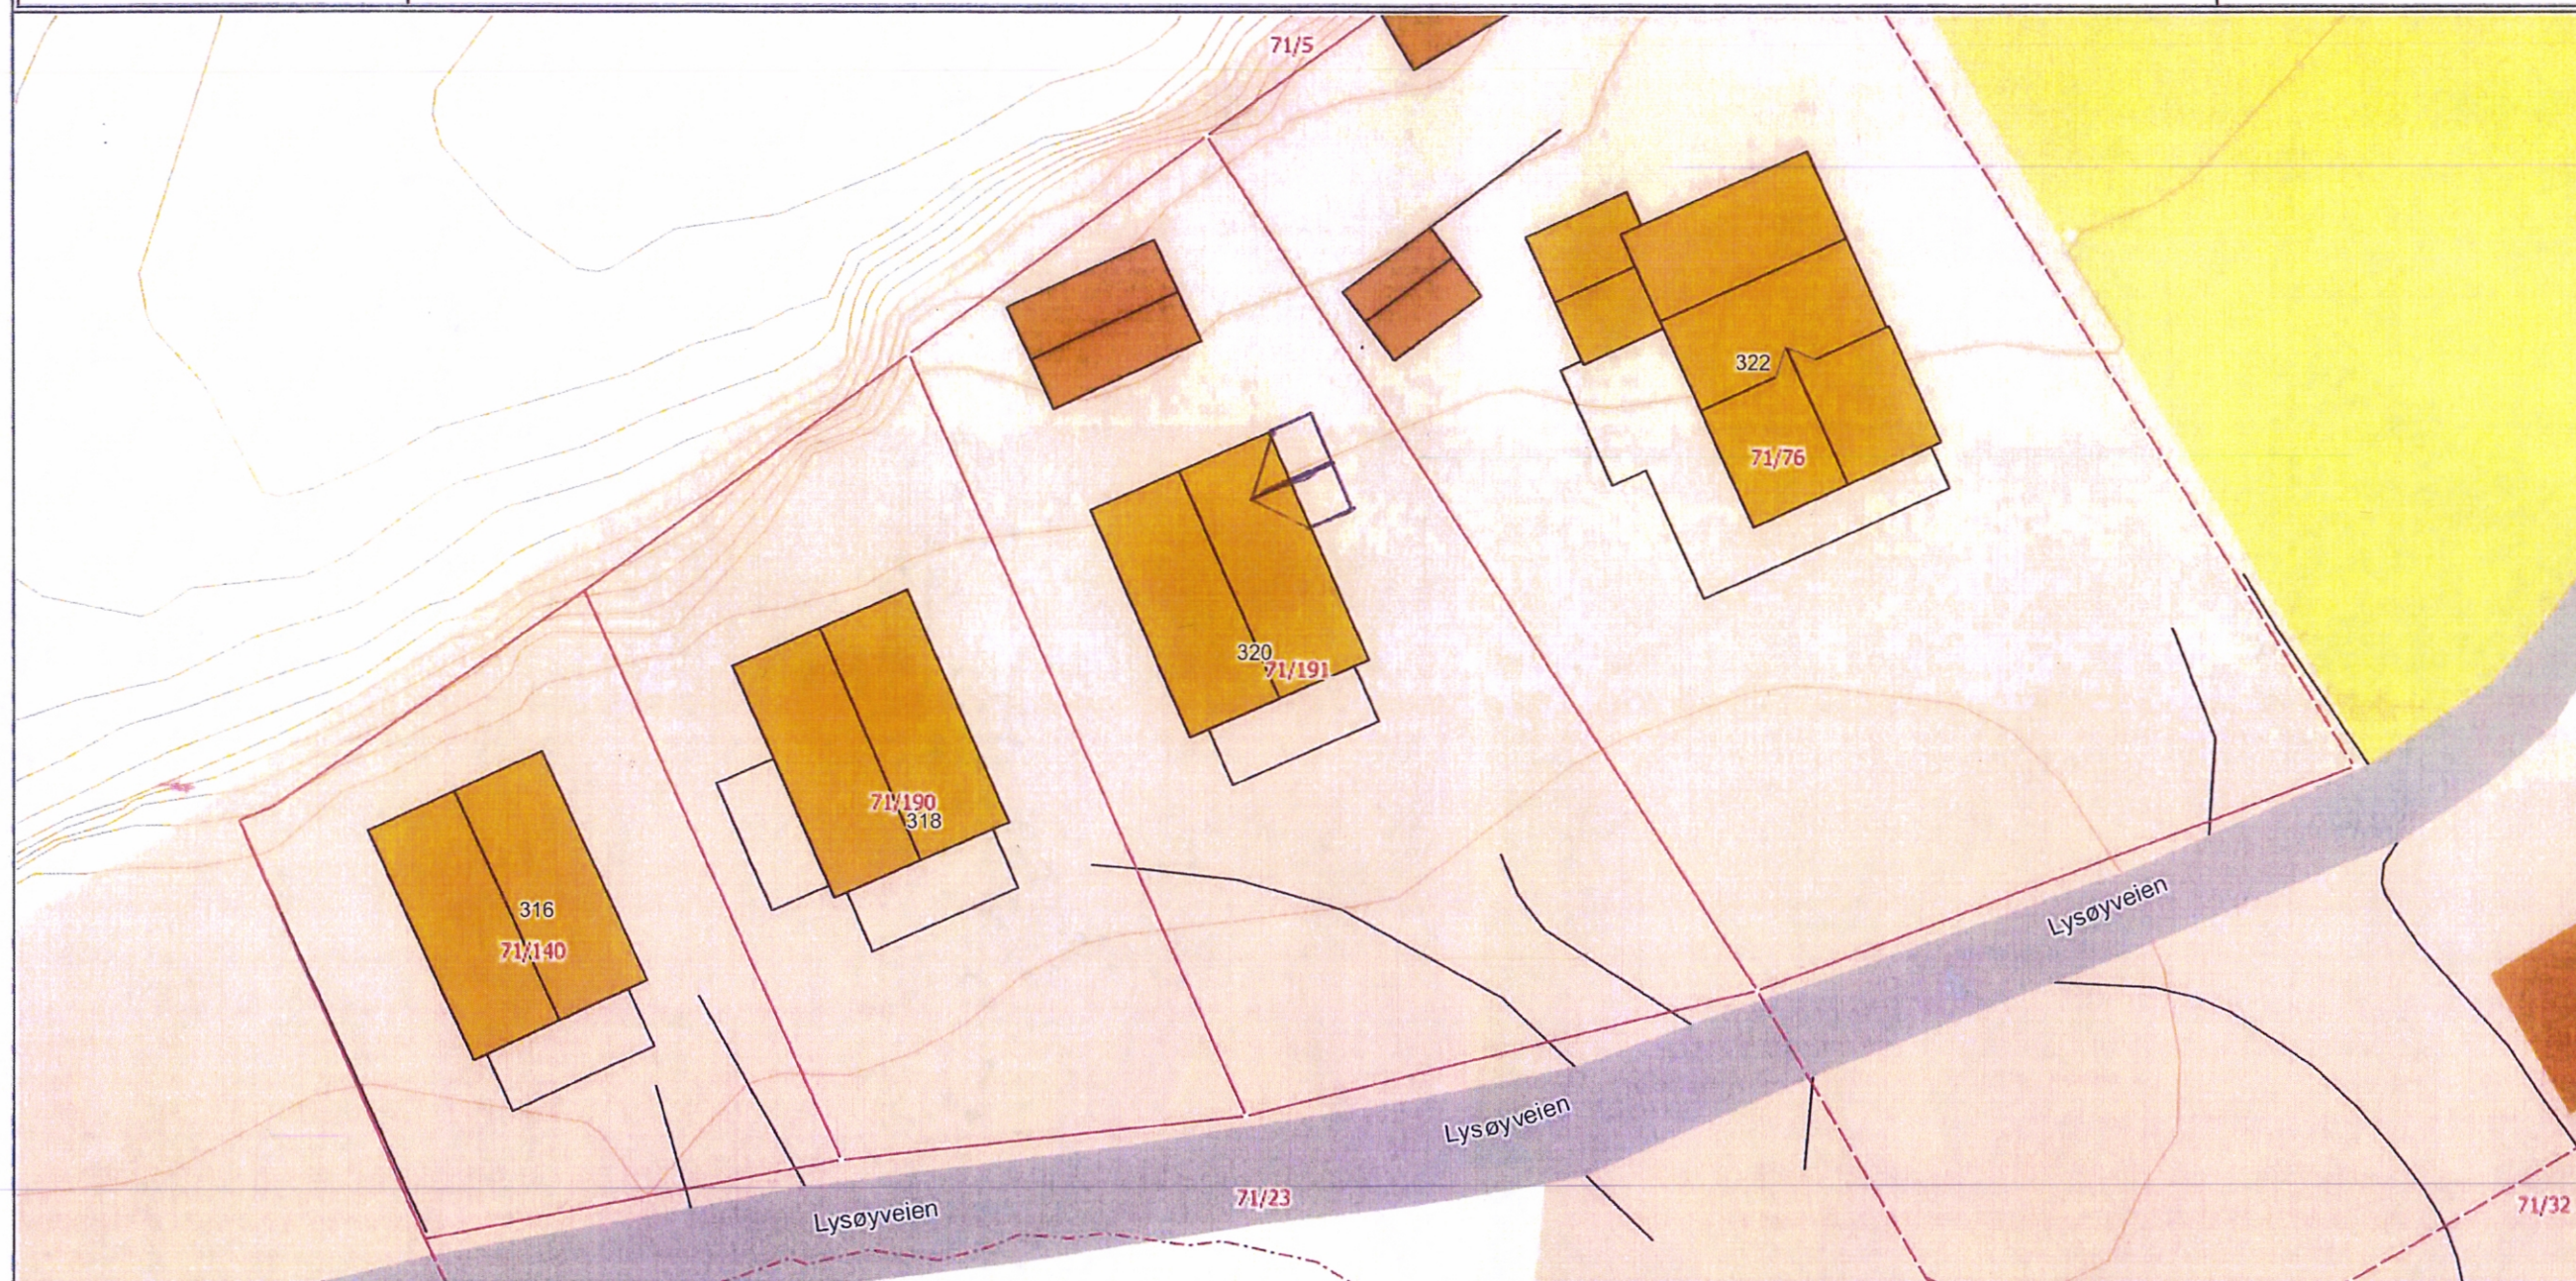

Det tas forbehold om at det kan forekomme feil på kartet, bla. gjelder dette elendomsgrenser, ledninger/kabler, kummer m.m. som i forbindelse med prosjektering/anleggsarbeid må undersøkes nærmere.