



SITUASJONSKART





Eiendom:	Gnr: 0	Bnr: 0	Fnr: 0	Snr: 0
	Adresse:			
Hj.haver/Fester:				

**BJUGN
KOMMUNE**

Dato: 23/10-2019 Sign:

Målestokk
1:1000

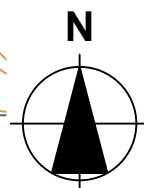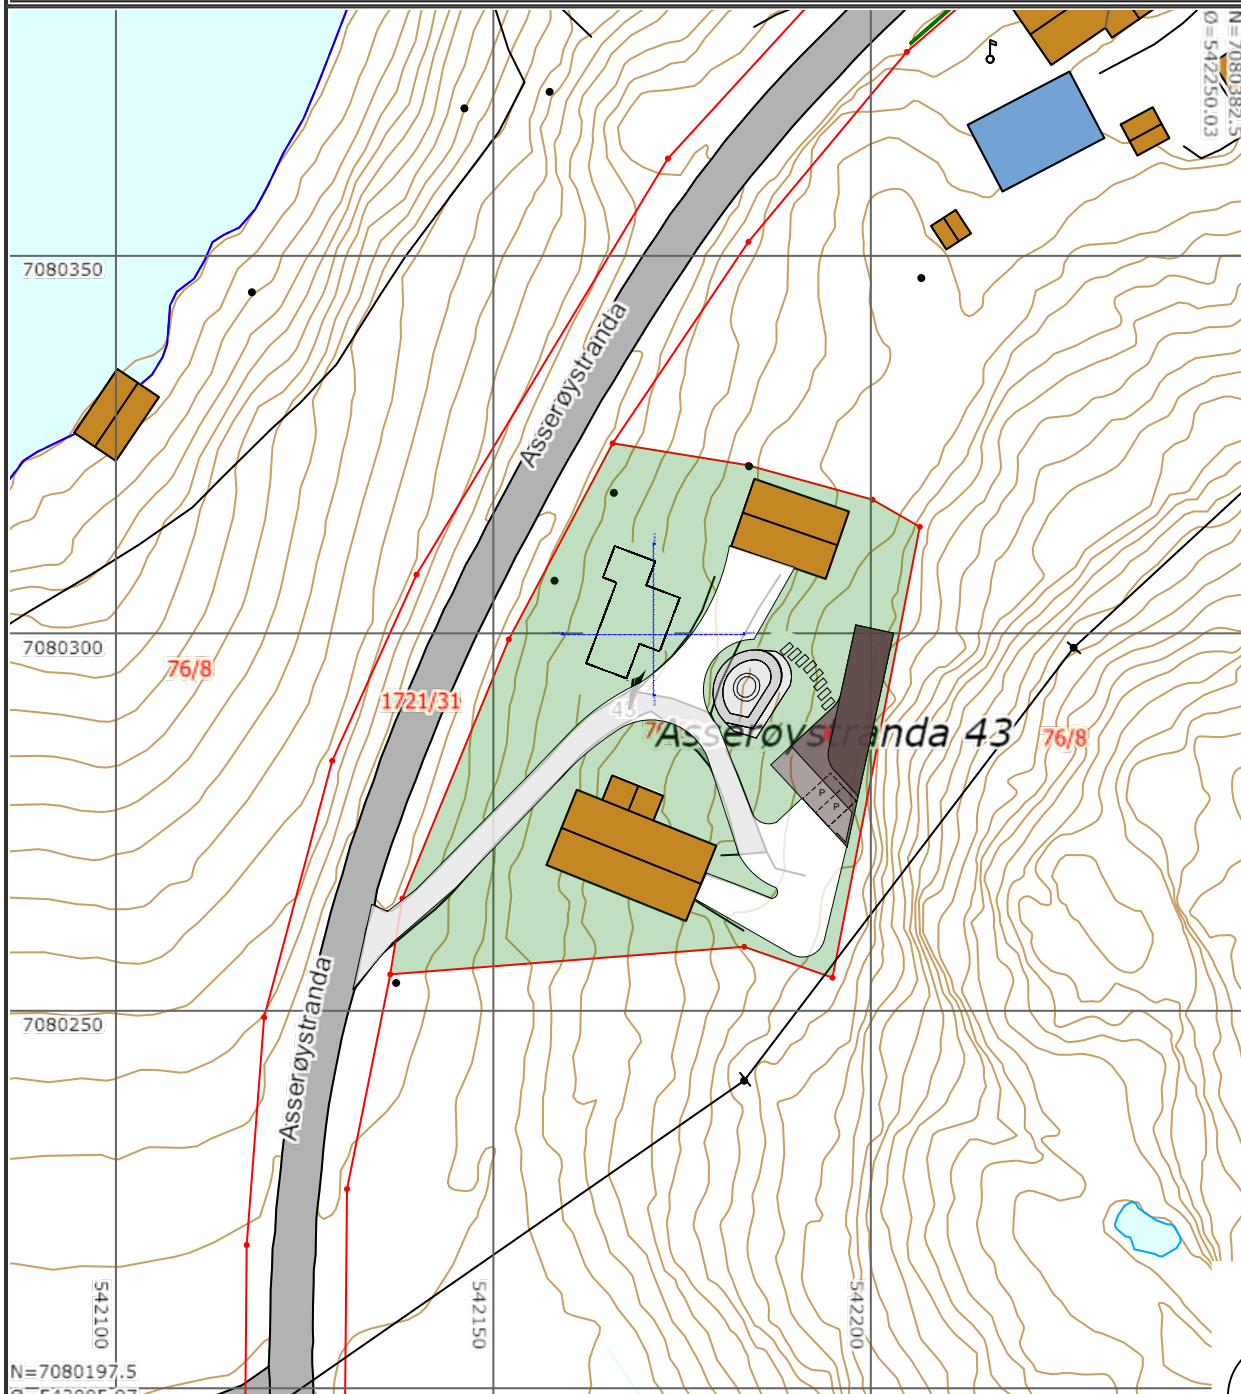

NB! Stigningsforhold og opparbeidelse av adkomst må utføres iht. forskrift

© Alle rettigheter tilhører utførende for prosjekteringen, kopiering eller bruk av disse tegningene er forbudt uten skriftlig samtykke!

SITUASJONSPLAN

TILTAKSHAVER:
Hanne R Nausthaug og Rikard A V Bjørklund

MÅLESTOKK:
1:1000 ved A4

PROSJEKTNR.:
21840



post@vaardal.as, www.vaardal.as

BYGGEPLASS:
Asserøystranda 43, Fosen
postnr. og poststed
G.nr./b.nr. - Kommune

DATO: 01.11.2019

SIGN.: Håvard B Olsen

KONT.: KONT.

Rev. Sign. Dato Beskrivelse

TEGNINGSNR.:

A10-01