



	SITUASJONSKART					
	Eiendom:	Gnr: 15	Bnr: 88	Fnr: 0		Snr: 0
		Adresse: Laurasvingen 13A, 7160 BJUGN, med flere				
Hj.haver/Fester:						
ØRLAND KOMMUNE	Dato: 30/6-2020 Sign: LAURASVINGEN 13				Målestokk 1:500	




Det tas forbehold om at det kan forekomme feil på kartet, bla. gjelder dette eiendomsgrenser, ledninger/kabler, kummer m.m. som i forbindelse med prosjektering/anleggsarbeid må undersøkes nærmere.

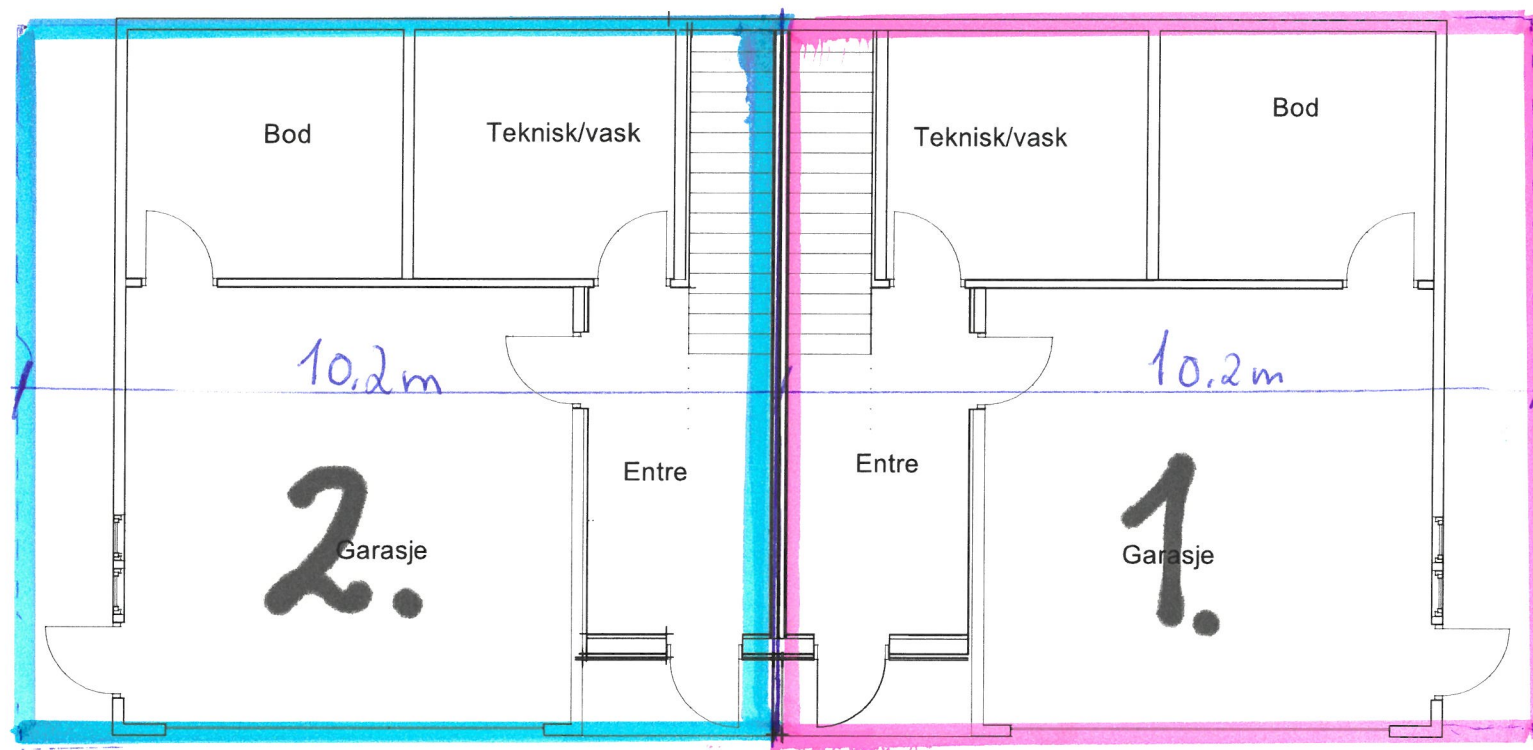

Laurasvingen 13
Tomannsbolig
1 plan
Revidert 26.6.2020
M=1:100 / A3
Nils K. Braa AS
NKB.

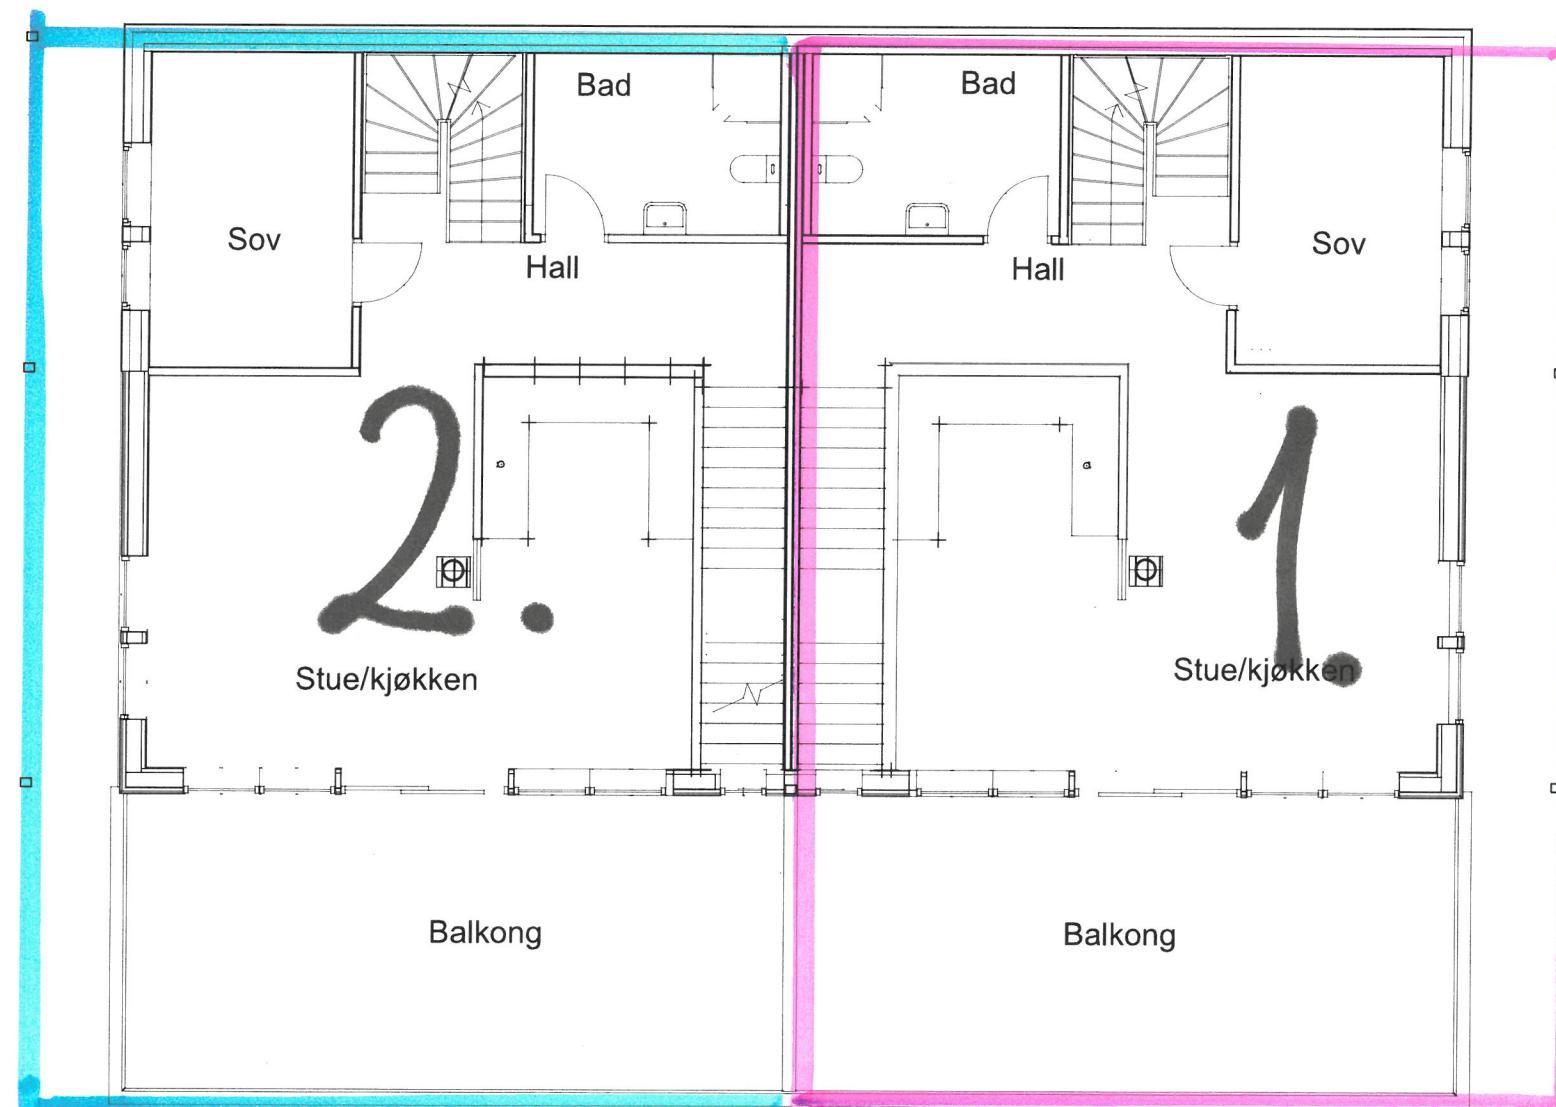


Laurasving 13
Tomannsbolig
Plan 2
26.6.2020
M=1:100 / A3
Nils K. Braa AS

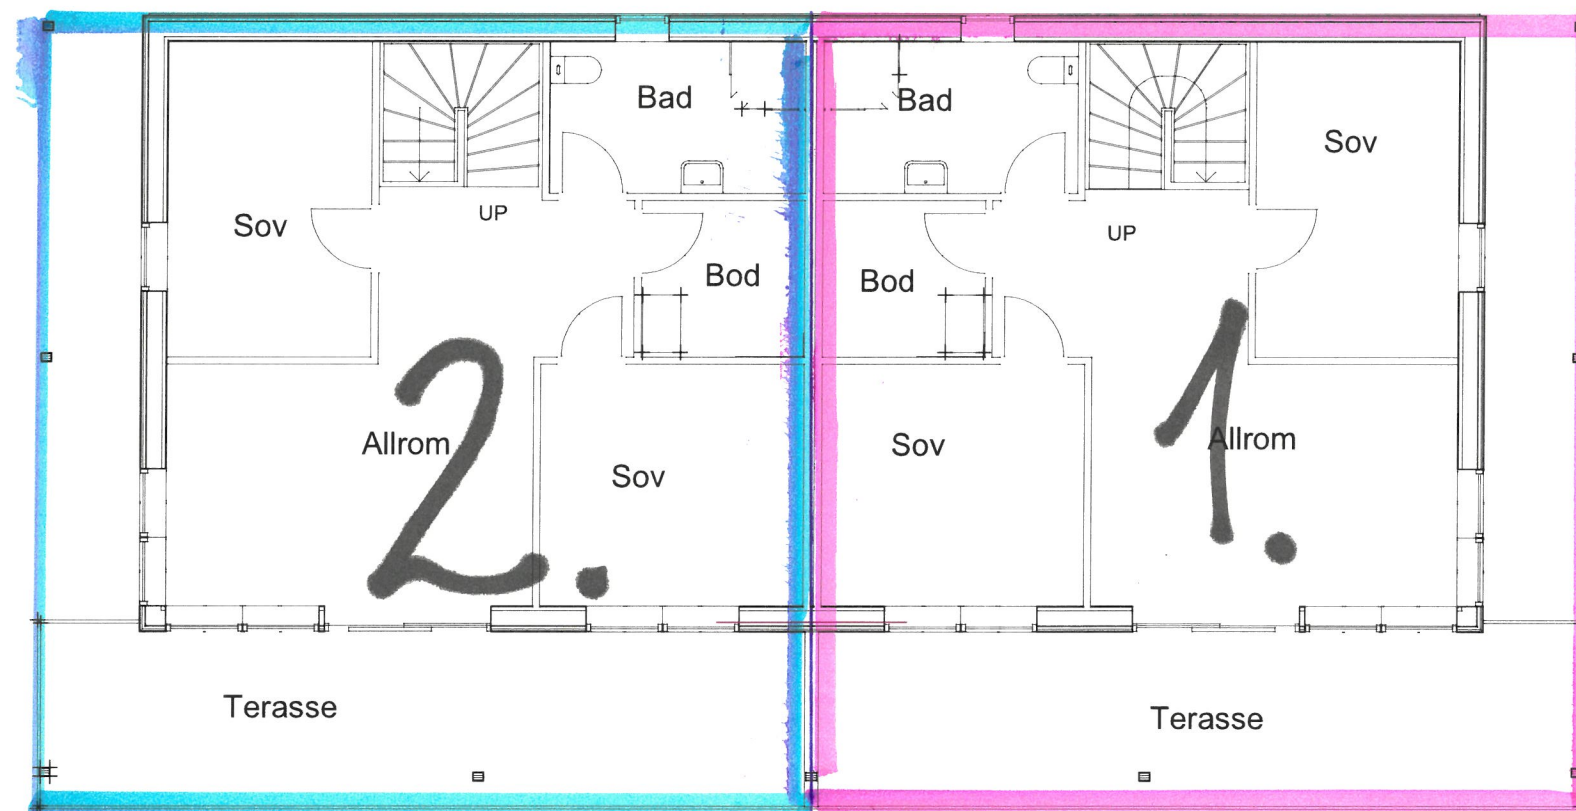

Laurasvingen 13
Plan 3

26.6.2020
M=1:100 / A3

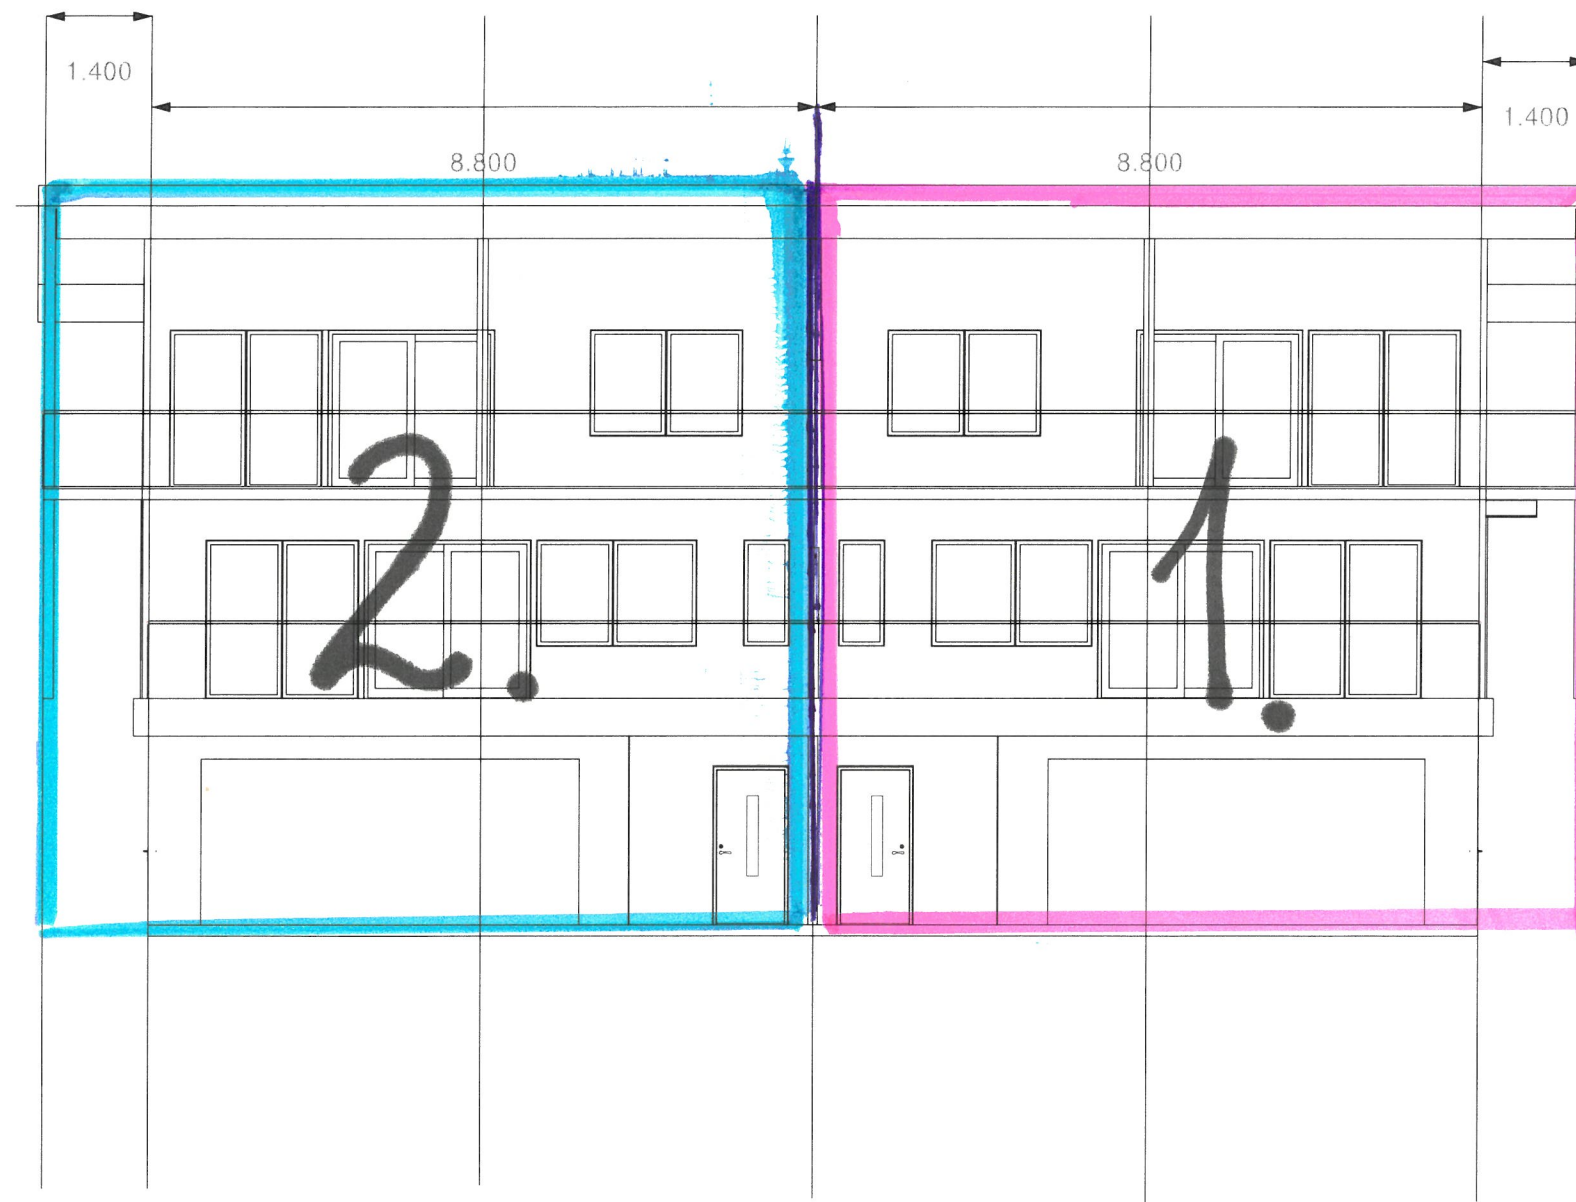

Laurasving 13
Tomannsbolig
Fasade sør
Revidert 28.6.2020
M=1:100 / A3
Nils K. Braa AS
NKB