


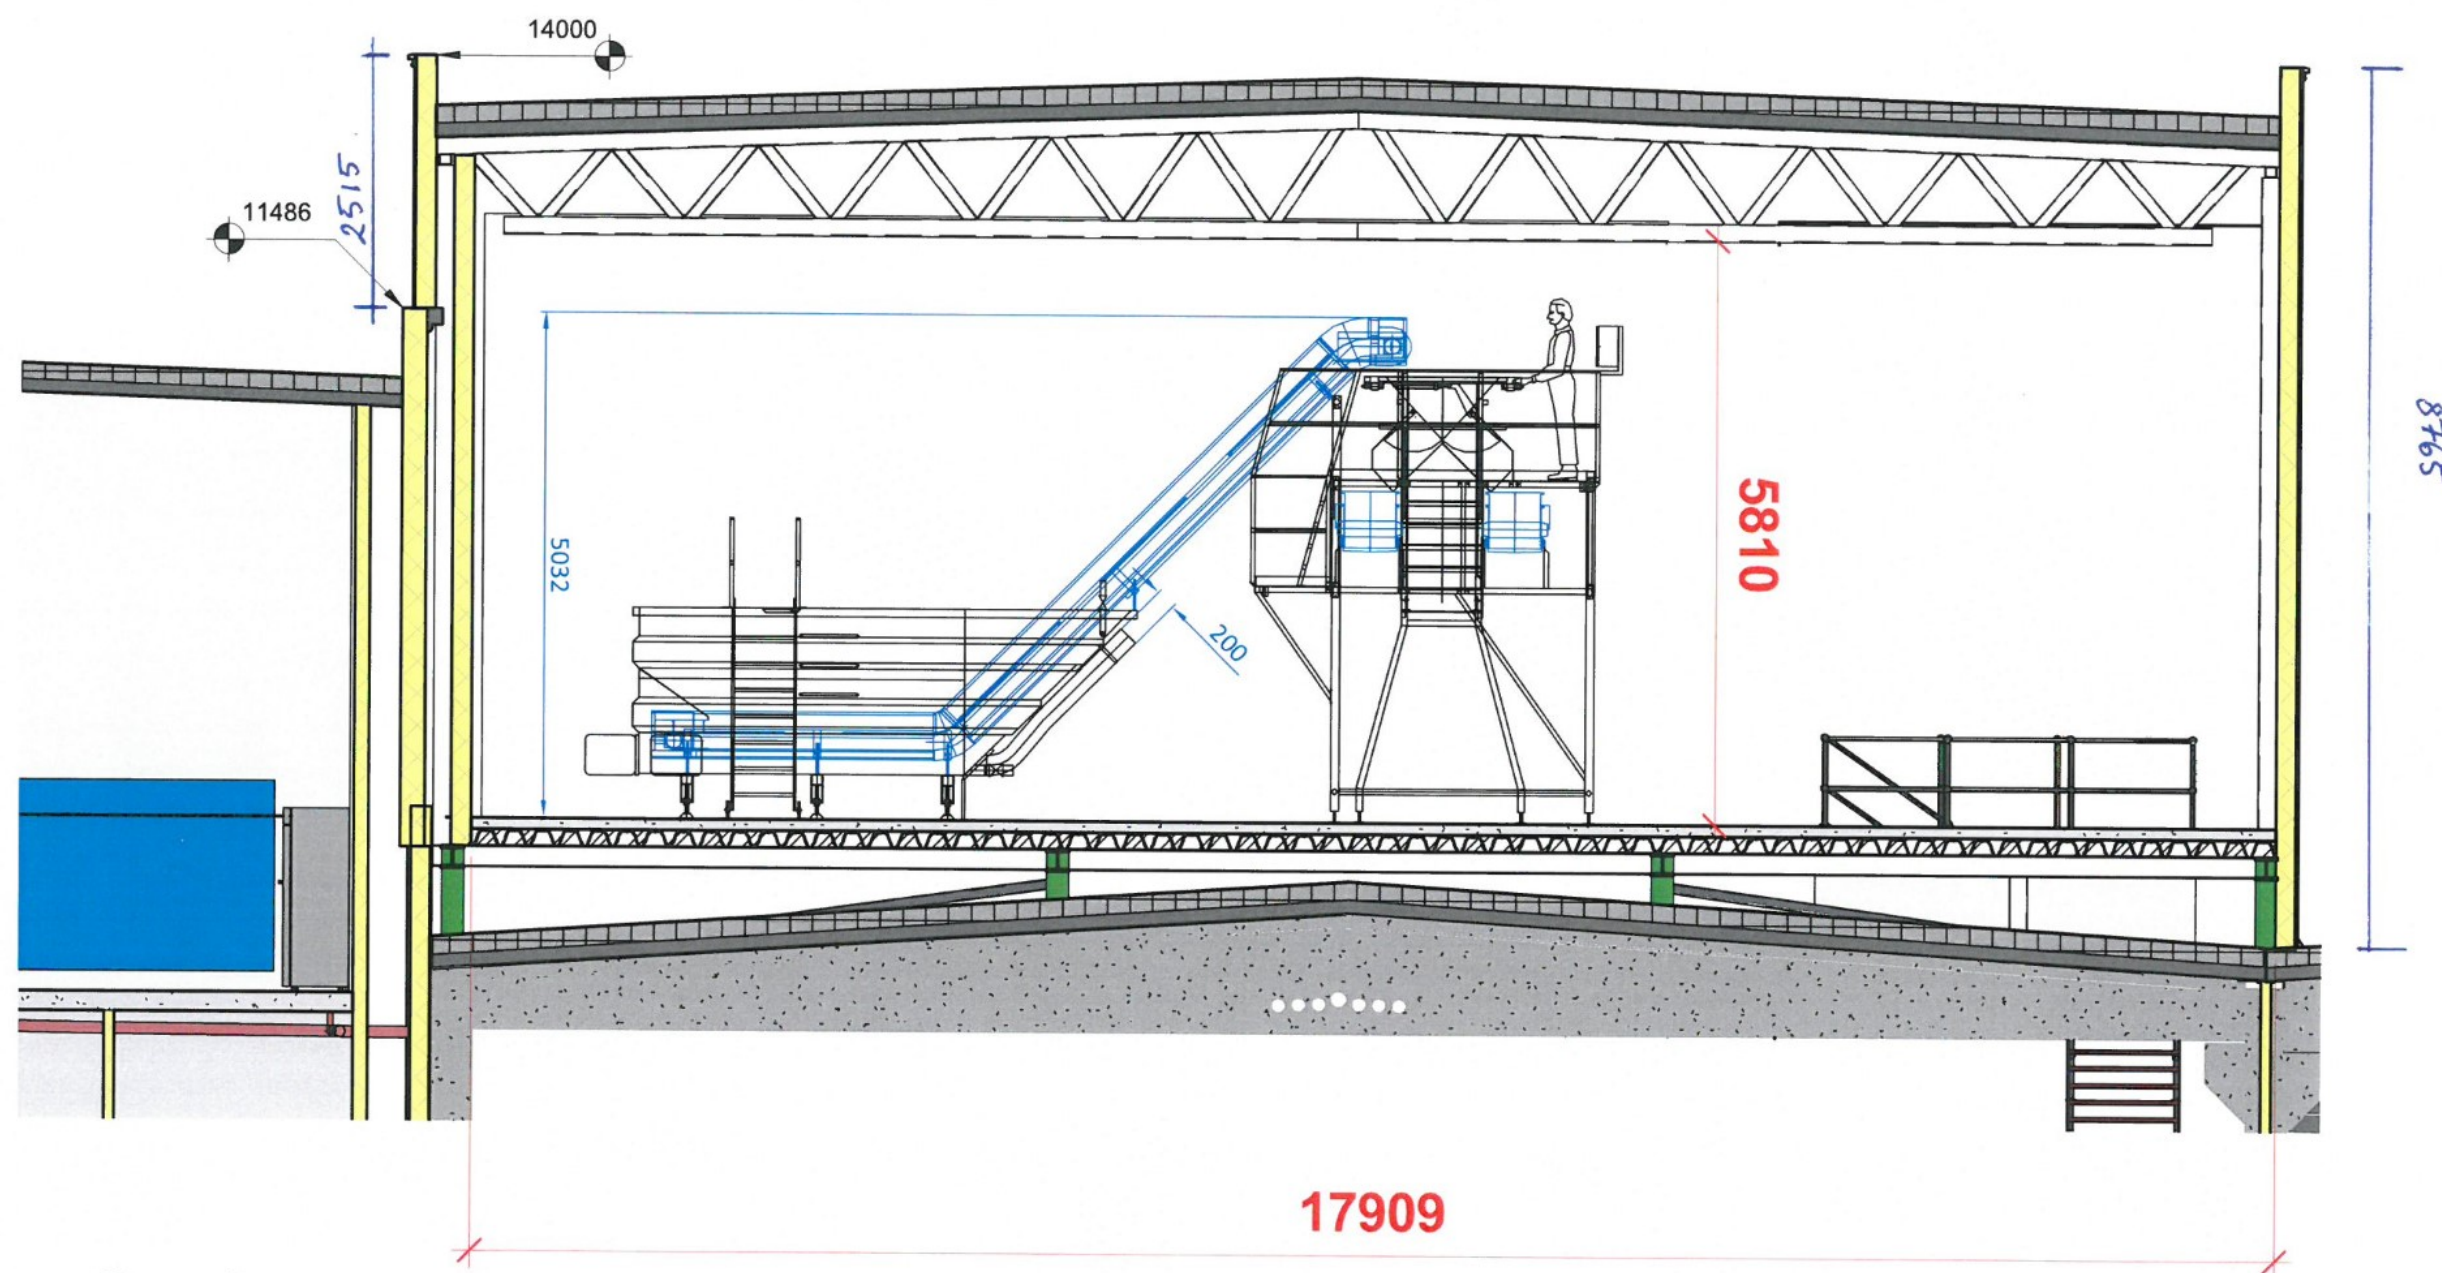

1 - Oppriss
1 : 75

No	Revisjon	Dato
.		

RÆDERGÅRD
ENTREPRENØR AS

TILTAKSHAVER:	Grøntvedt Næringsbygg AS
BYGGEPLASS:	Havneveien , 7142 Uthaug
G.nr/B.nr:	74 / 263
KOMMUNE:	Ørland
	Industrigata 7, 7130 Brekstad
	Tlf: 72 52 35 55
	E-post: post@radergard.no

TEGN, INNHOLD:	Snitt Oppriss Filetavn.	Revisjon pr	MÅL:
PROSJEKT:	Påbygg Filetavn		1 : 75
ARKITEKT / TEKNISK TEGN:	DATO:	TEGN:	PROSJEKT NR:
	19.05.2020	A.Uthaug	
			TEGN.NR:
			F205