







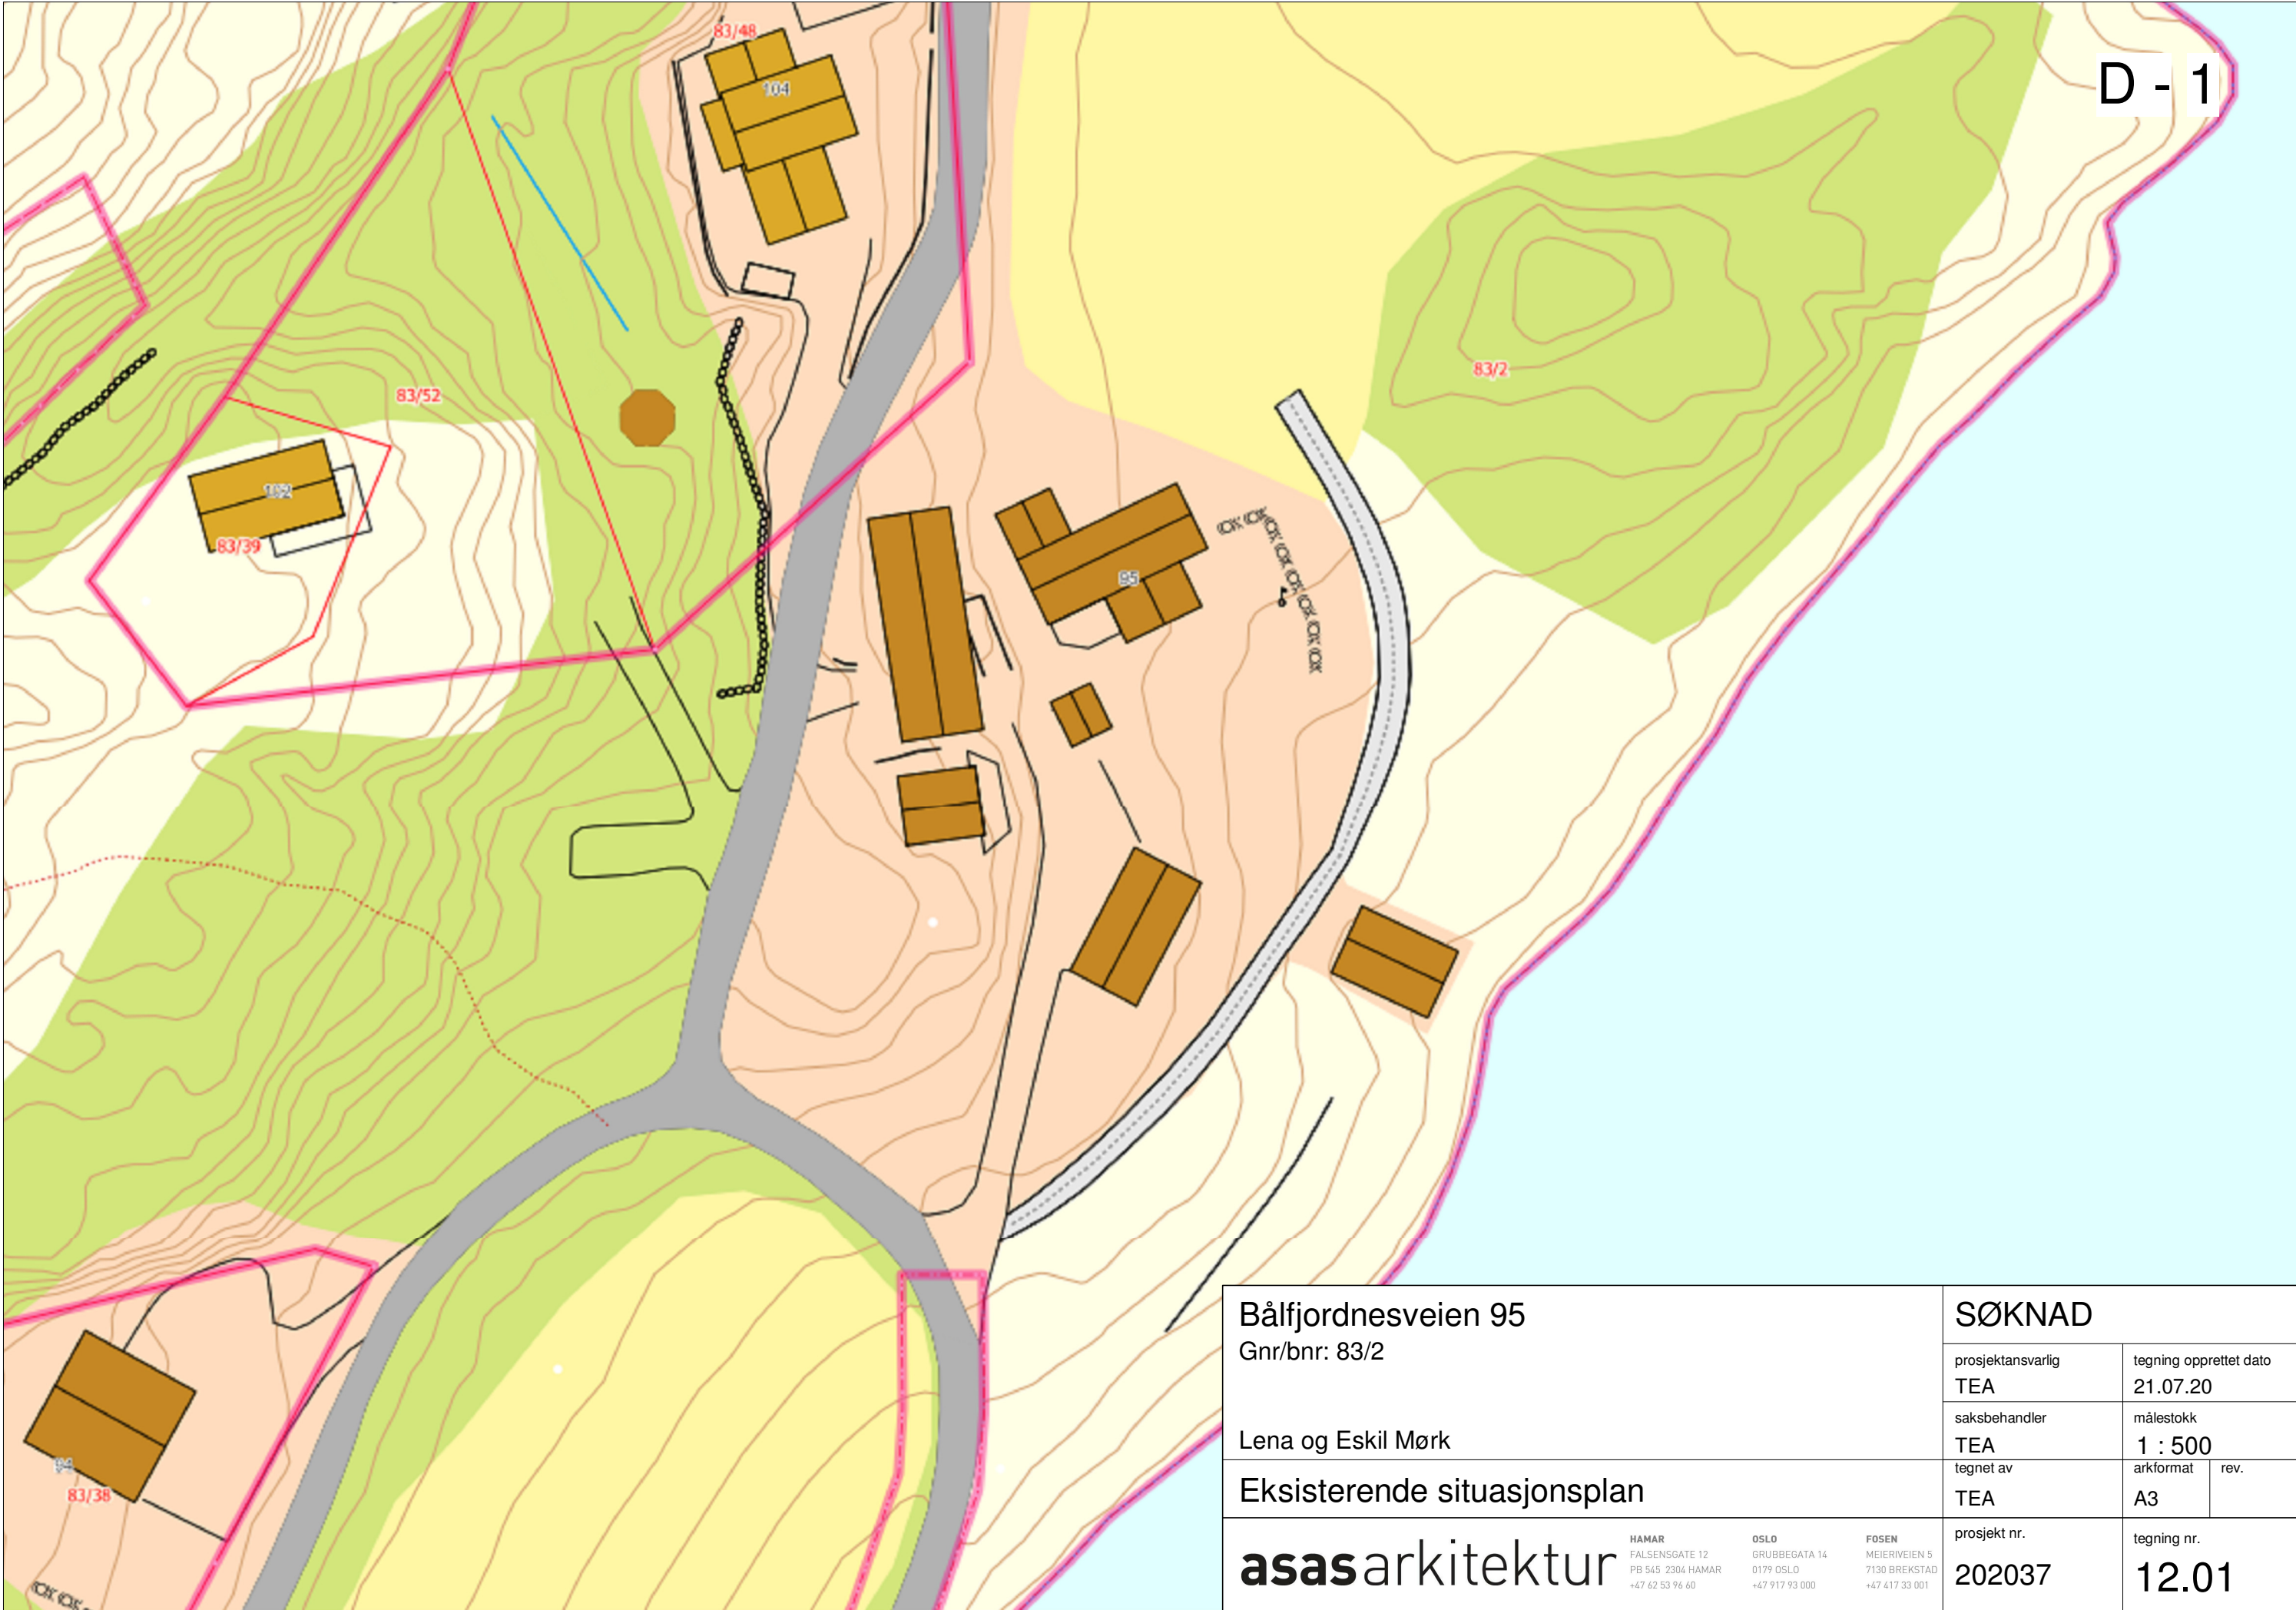

NORD

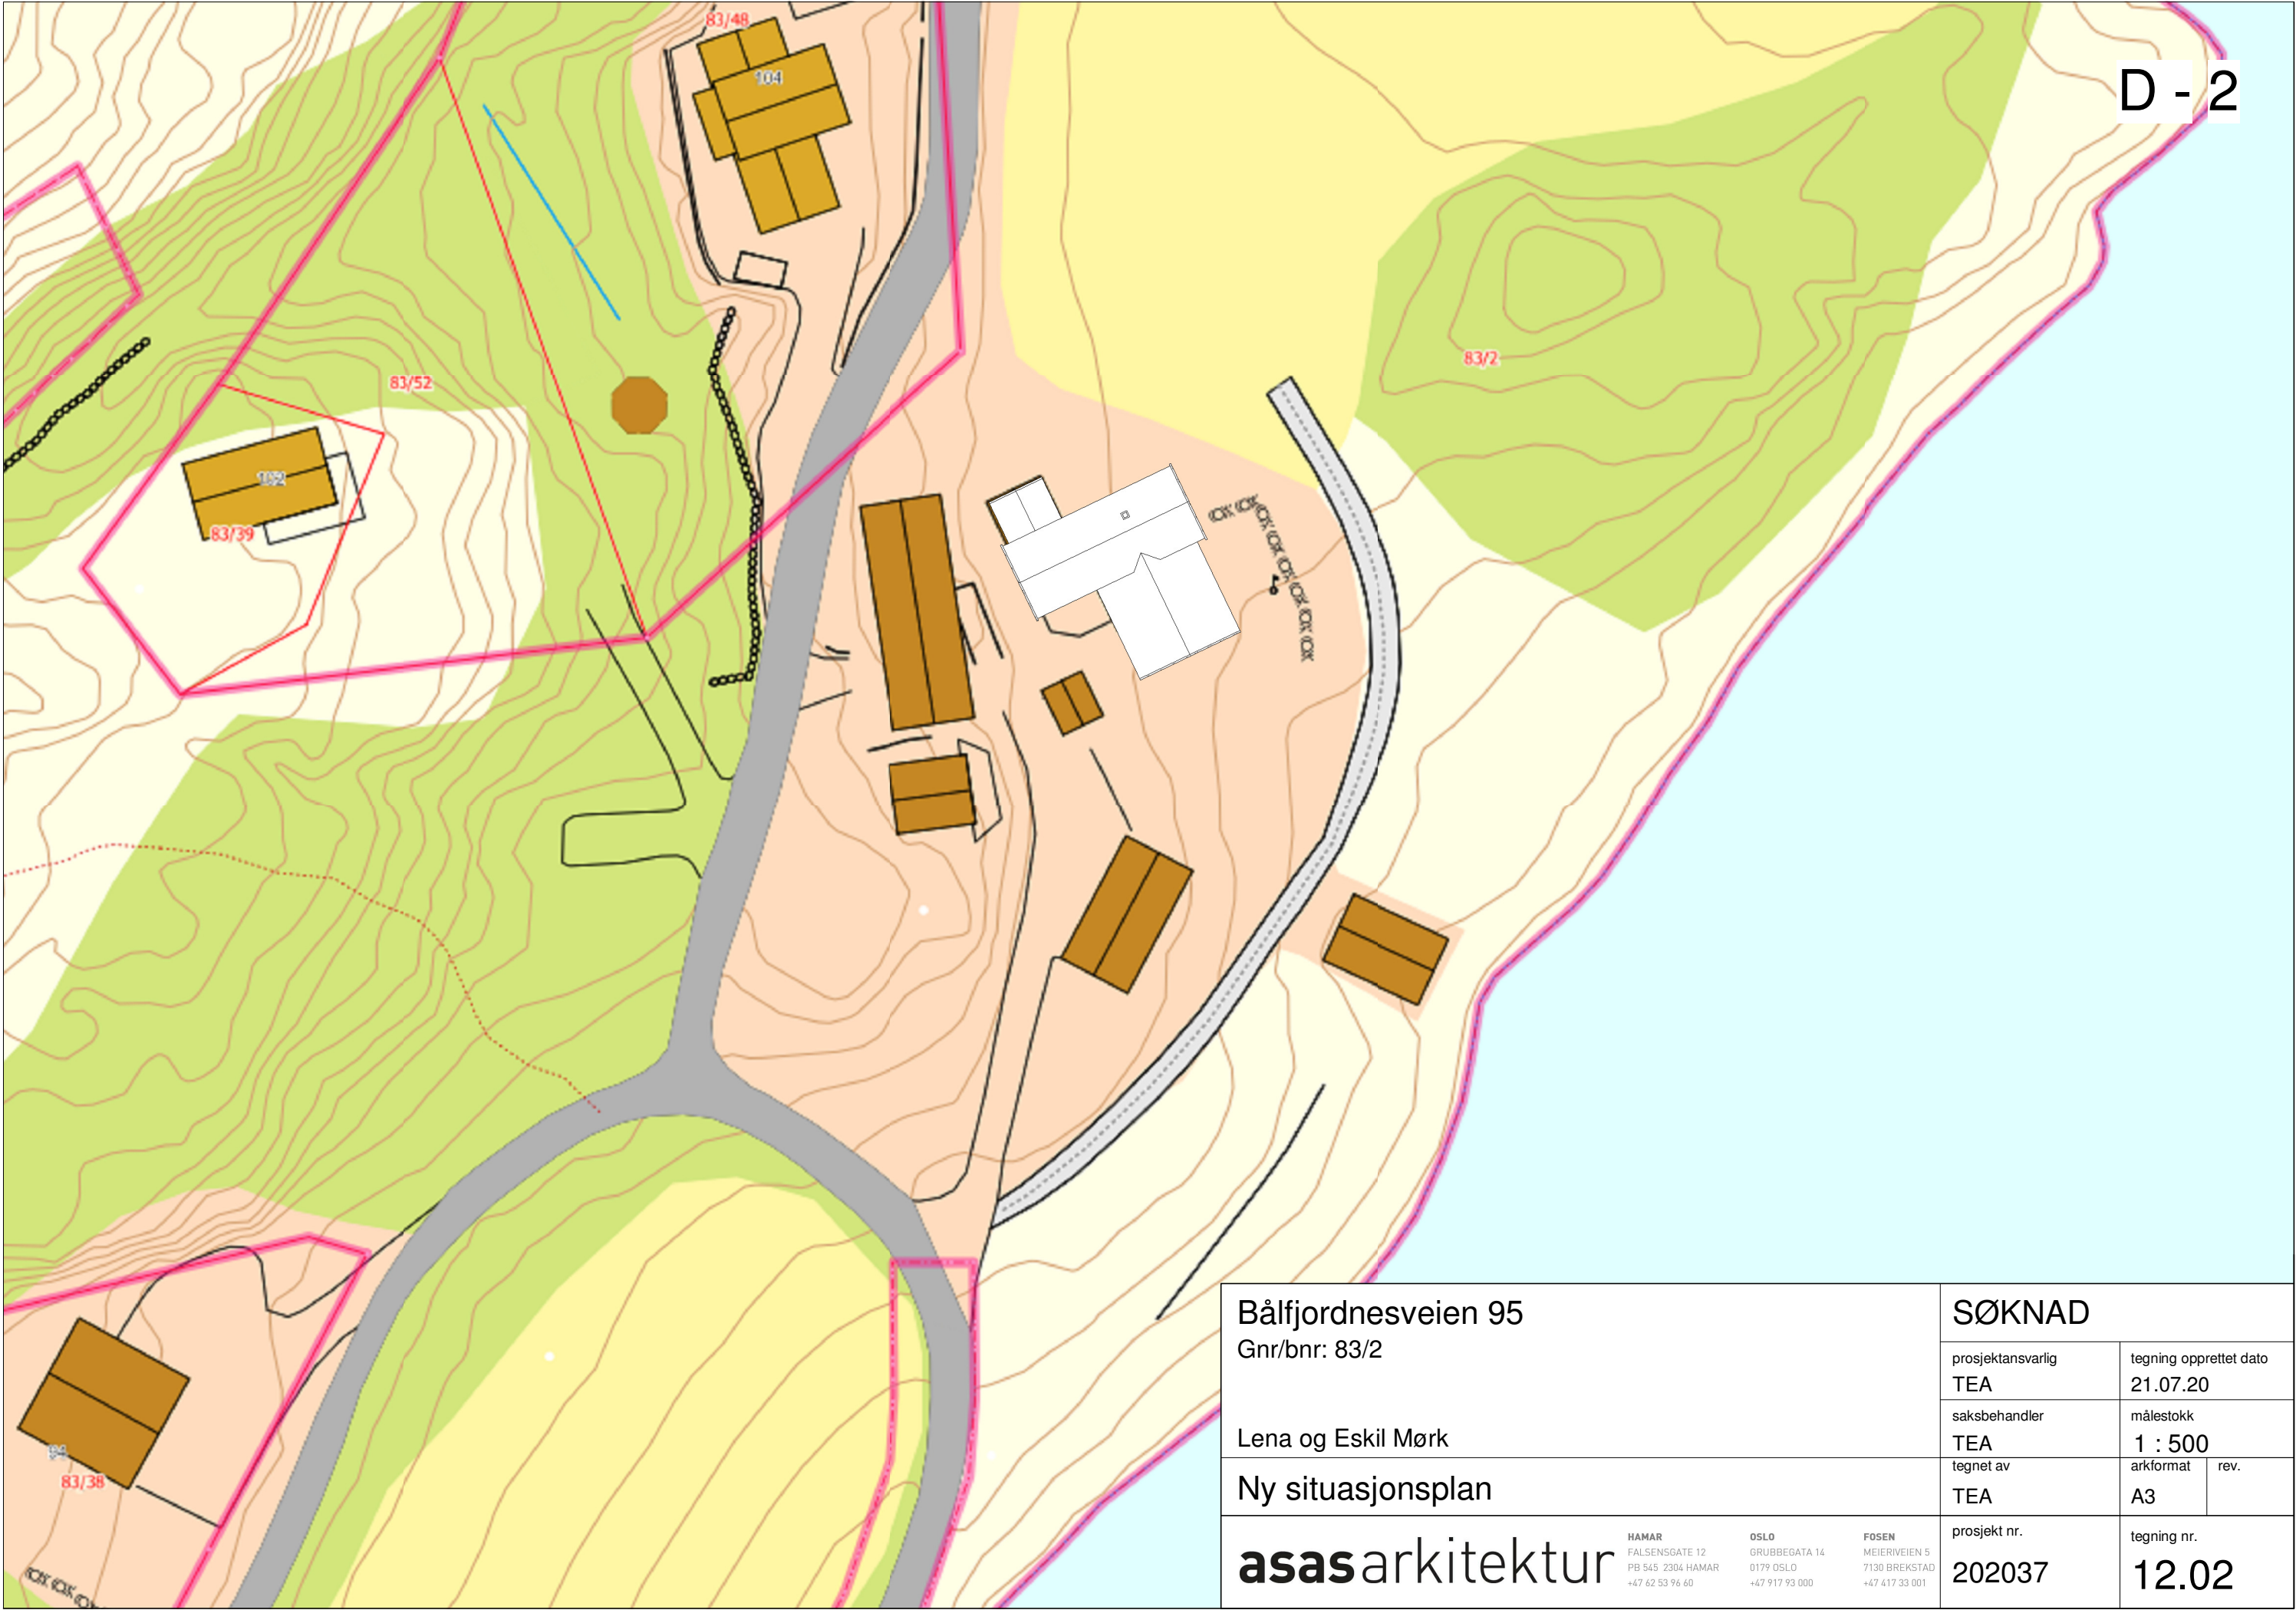

ØST



FLYFOTO FRA SØRØST



SØR

E - 1

Bålfjordnesveien 95 Gnr/bnr: 83/2		SØKNAD		
		prosjektansvarlig TEA	tegning opprettet dato 21.07.20	
Lena og Eskil Mørk		saksbehandler TEA	målestokk	
		tegnet av TEA	arkformat A3	rev.
Eksisterende fasader				
		prosjekt nr. 202037	tegning nr. 47.01	

asasarkitektur

HAMAR

FALSENSGATE 12

PB 545 2304 HAMAR

+47 62 53 96 60

OSLO

GRUBBEGATA 14

0179 OSLO



+47 917 93 000

FOSEN

MEIERIVEIEN 5


7130 BREKSTAD

+47 417 33 001

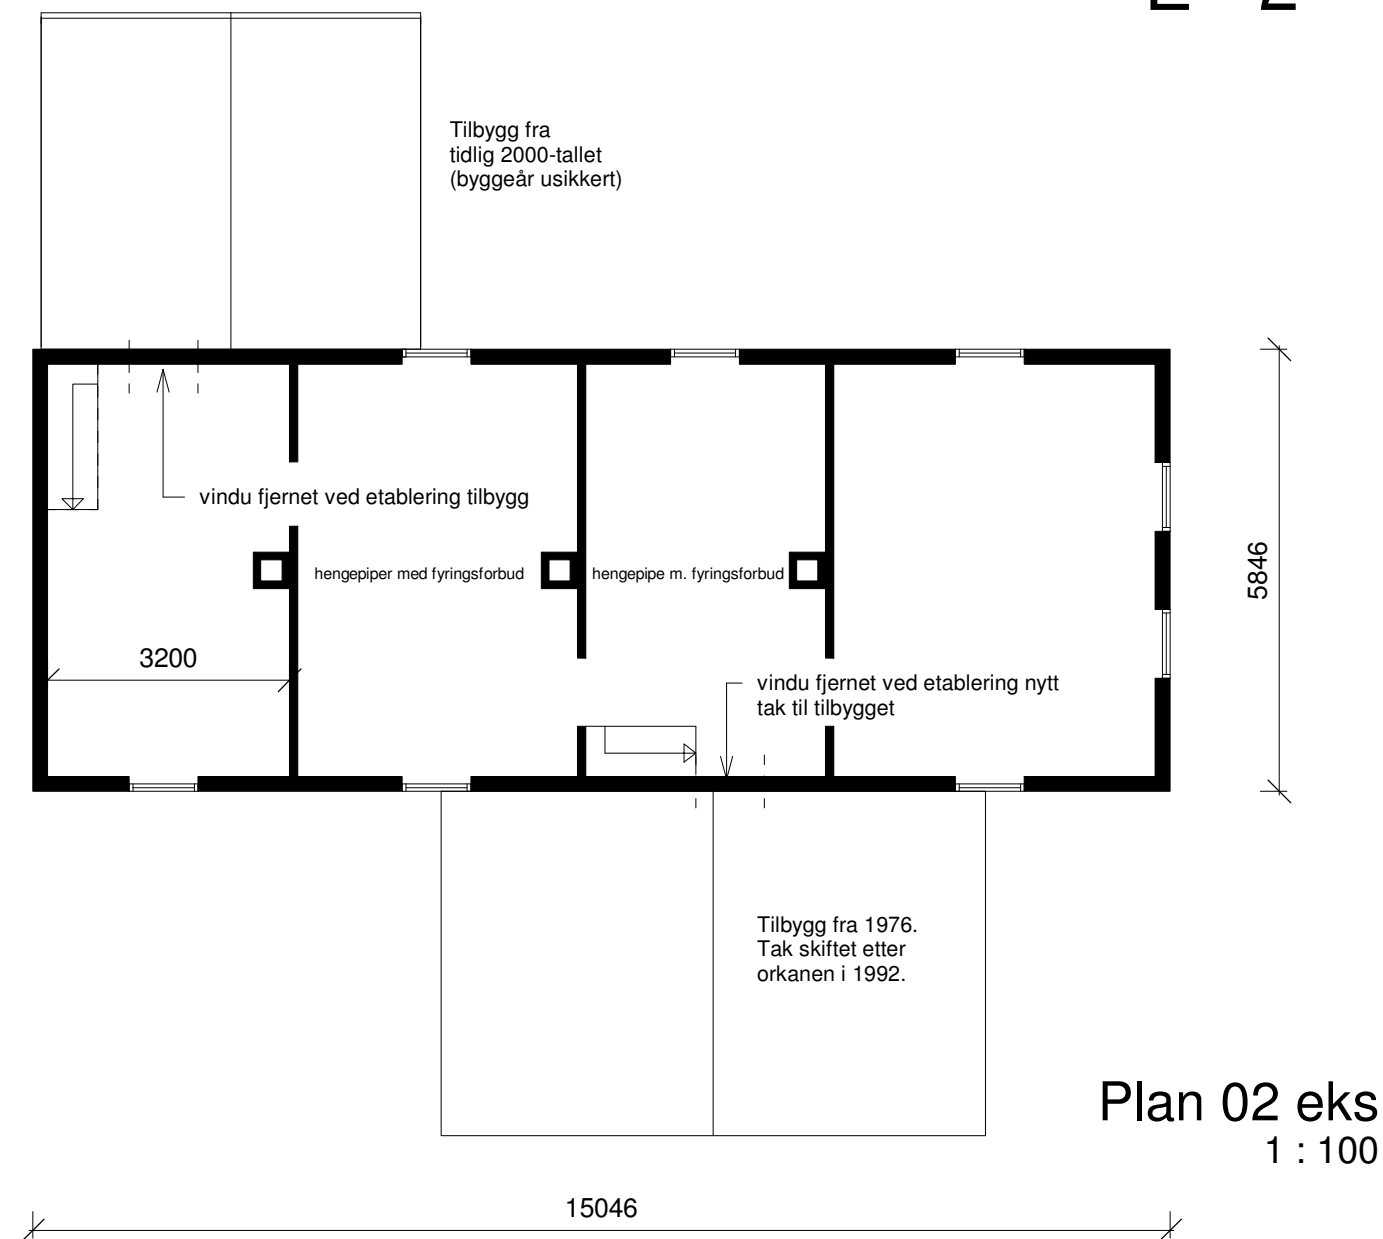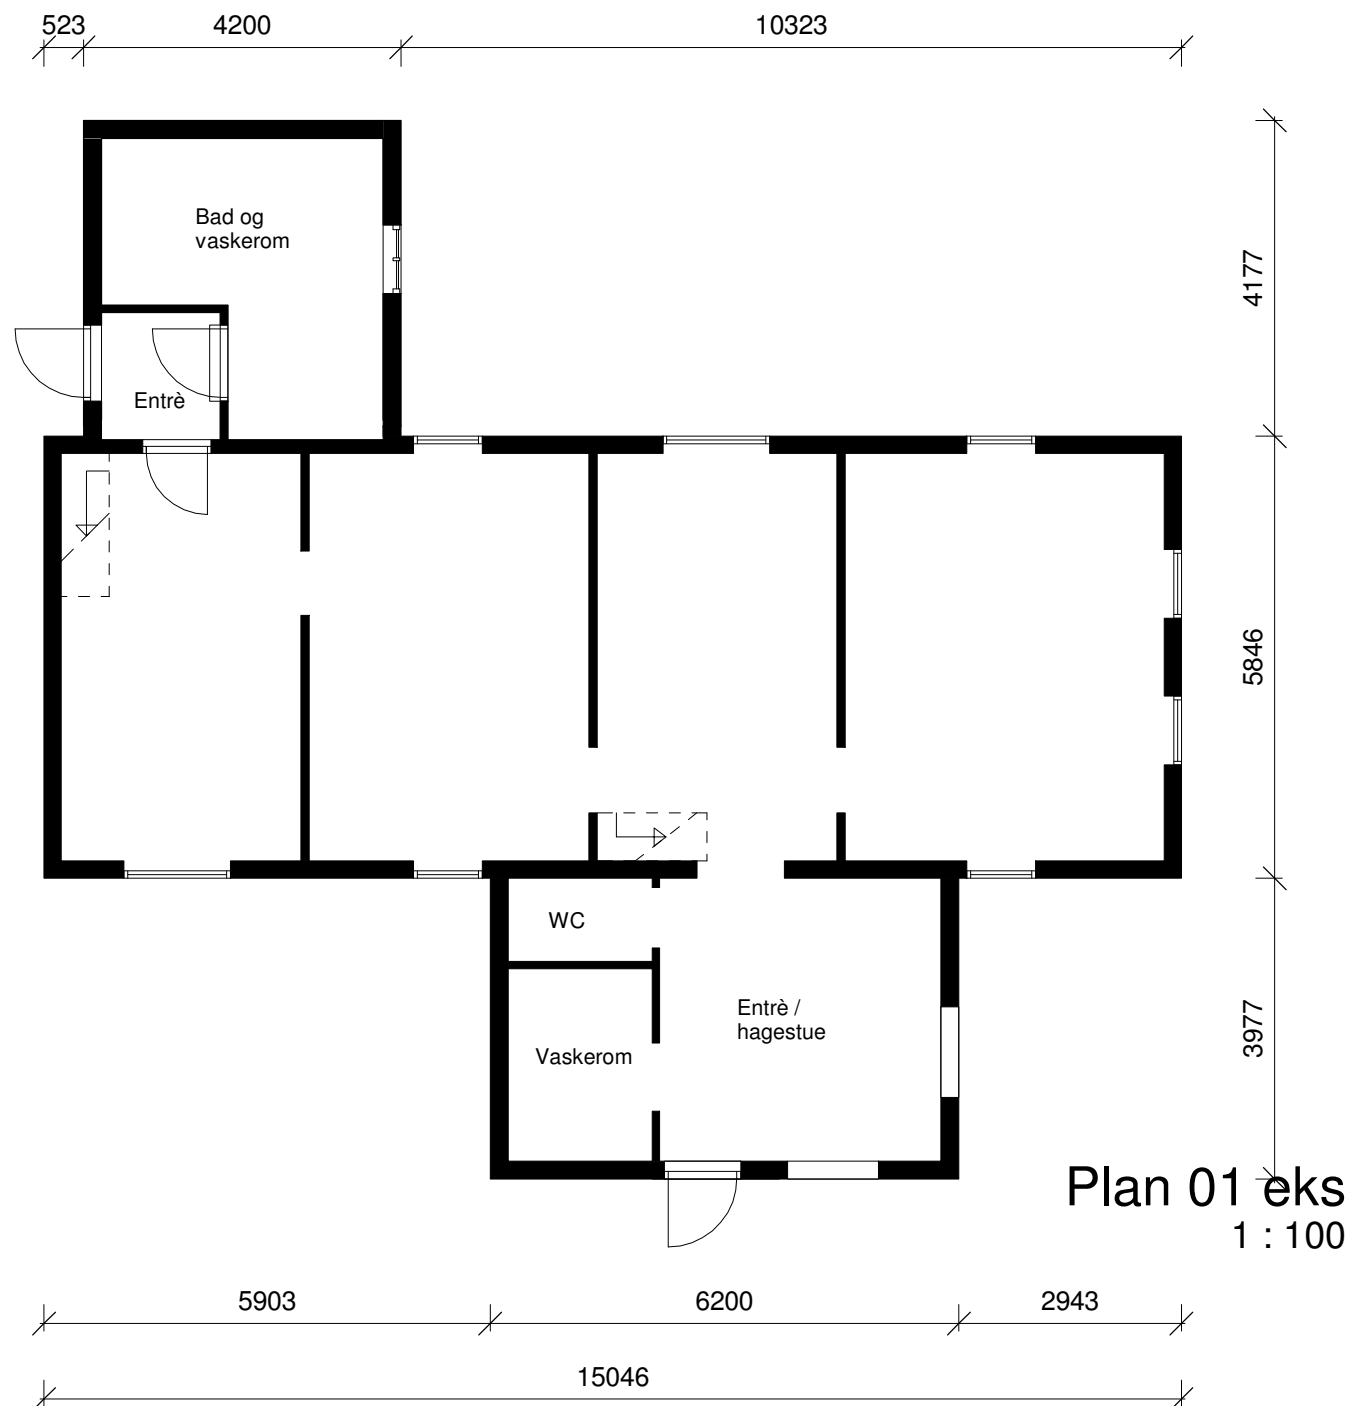

<u>Plan 01 eks:</u> BTA 130,2 m2	<u>Plan 02 eks:</u> BTA 88 m2
<u>Hovebygg:</u> BTA 88 m2	
<u>Tilbygg nord:</u> BTA 17,5 m2	
<u>Tilbygg sør:</u> BTA 24,7 m2	

Bålfjordnesveien 95 Gnr/bnr: 83/2	SØKNAD		
	prosjektansvarlig TEA	tegning opprettet dato 21.07.20	
	saksbehandler TEA	målestokk 1 : 100	
Lena og Eskil Mørk	tegnet av TEA	arkformat A3	rev.
Eksisterende planer			
asas arkitektur	prosjekt nr. 202037		tegning nr. 27.01
	HAMAR FALSSENSGATE 12 PB 545 2304 HAMAR +47 62 53 96 60	OSLO GRUBBEGATA 14 0179 OSLO +47 917 93 000	FOSEN MEIERIVEIEN 5 7130 BREKSTAD +47 417 33 001

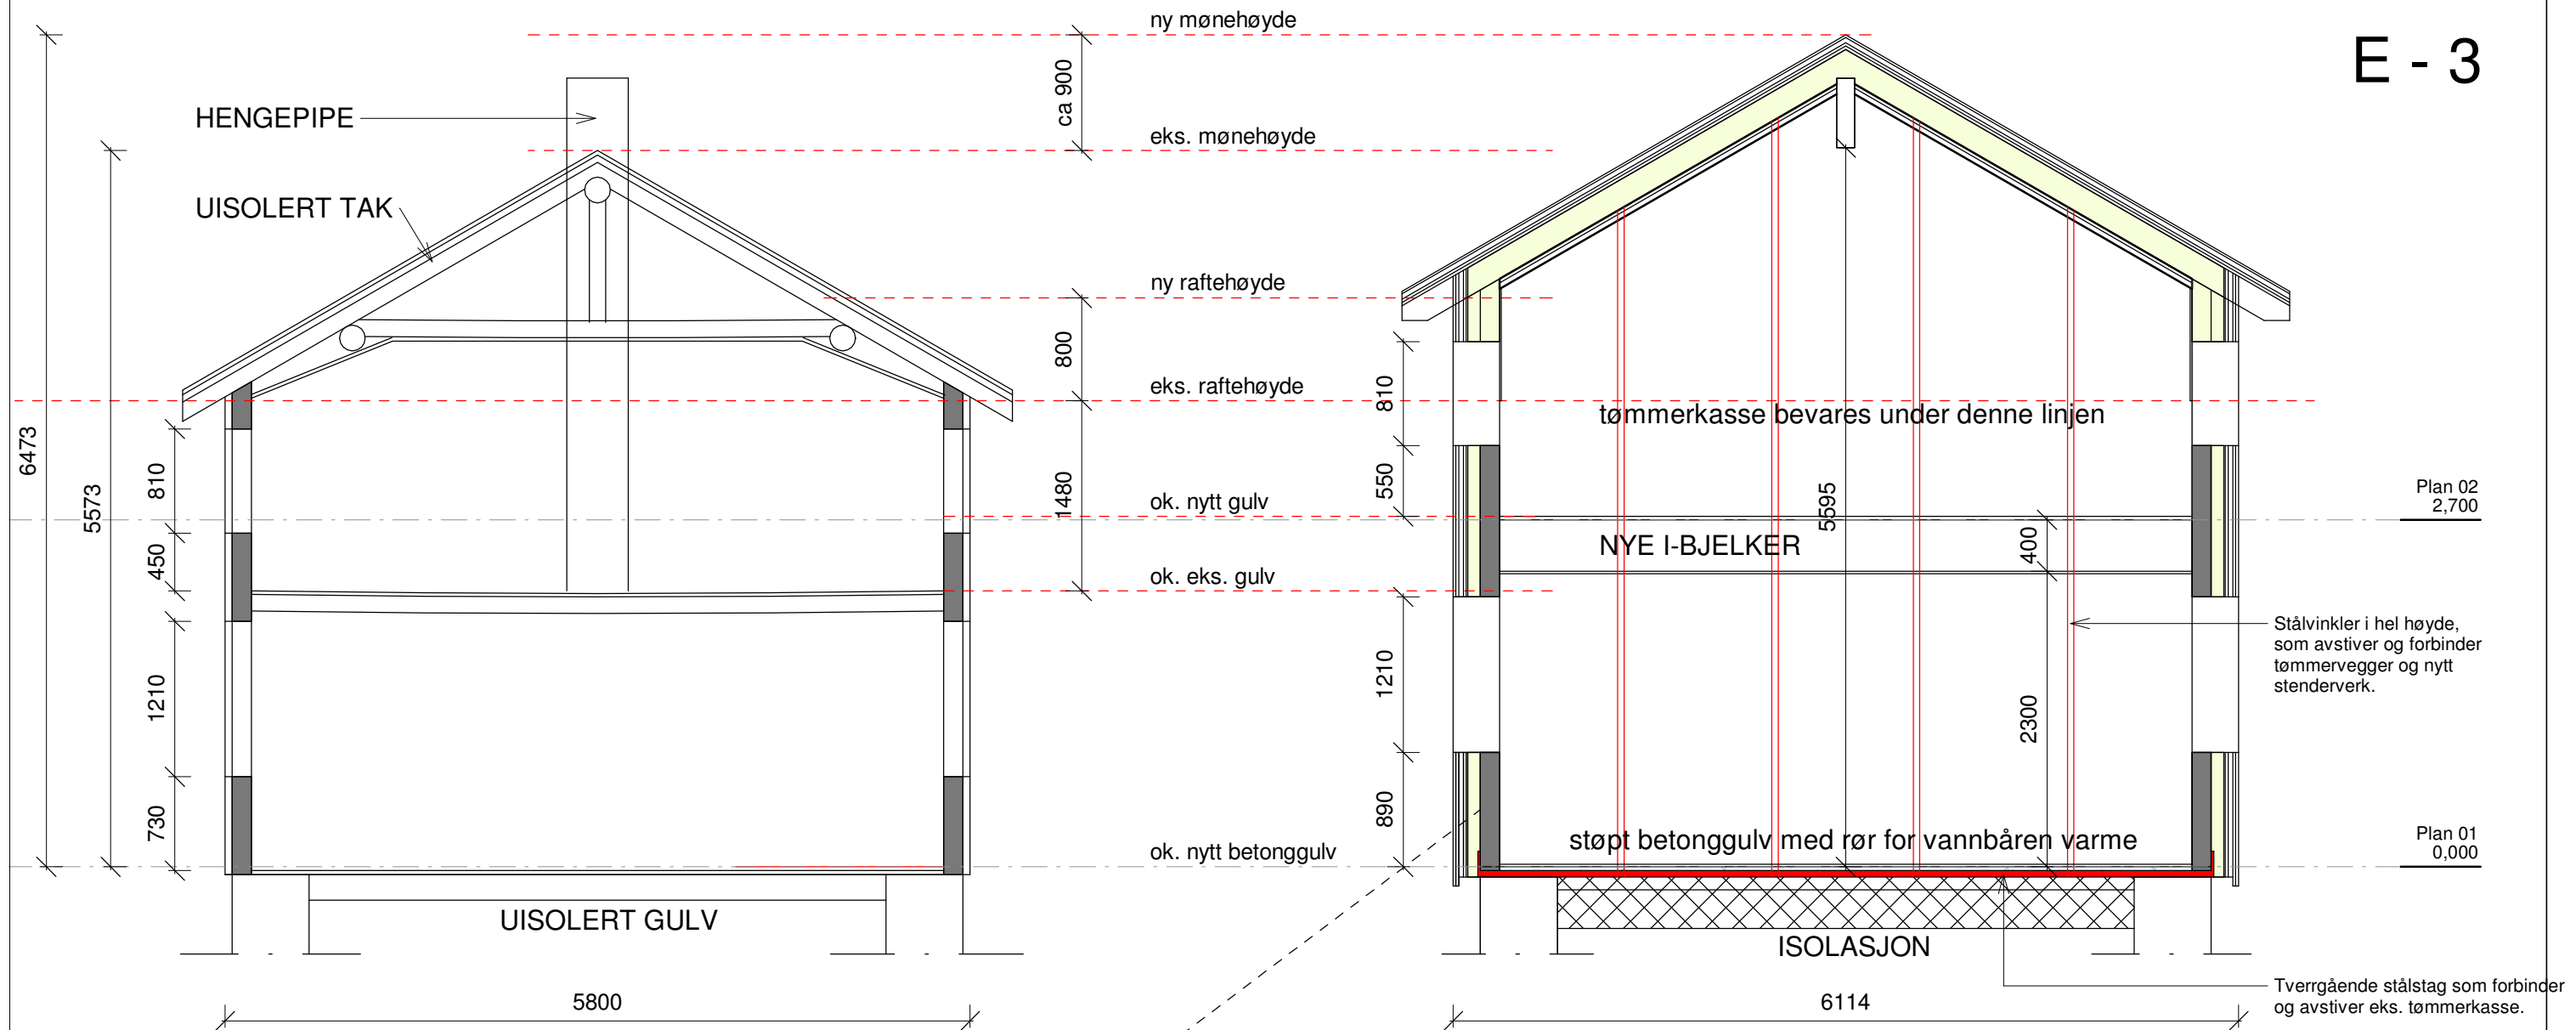

Eksisterende tømmerkasse med uisolert åstak.

Oppbygging vegg utenpå tømmer:
tømmer:
isolasjon / utlekting: 98 mm
asfaltplate: 12 mm
vindsperrereduk: Tyvek
klemler: 22 mm
lekter: 36 mm
kledning: 2 x 22 mm.

Innvendig side tømmer:
Tømmer skal eksponeres, og det blir ikke montert dampsperre eller innvendig kledning.
Det er ikke anbefalt å montere dampsperre i forbindelse med isolering av tømmervegger.

Tømmerkasse med utvendig isolasjon 98mm og utlektet ny kledning (type Barokk).
Ved eks. rafte høyde kuttet tømmerkassa ned, og raftet heves 80 cm.
Total høydeøkning inkludert nytt isolert sperretak, blir ca 90 cm.
Bjelker i etasjeskillet skiftes ut med nye I-bjelker, og det gis høyere takhøyde i 1. etasje. Eks. bjelker er underdimensjonert og har seget ned på midten.
Vinduer flyttes høyere opp, og i tomrommet under fylles det inn tømmer fra den eksisterende tømmerkassa.

Bålfjordnesveien 95

Gnr/bnr: 83/2

Lena og Eskil Mørk

Snitt_eks. og ny

asasarkitektur

HAMAR
FALSSENSGATE 12
PB 545 2304 HAMAR
+47 62 53 96 60

OSLO
GRUBBEGATA 14
0179 OSLO
+47 917 93 000

FOSEN
MEIERIVEIEN 5
7130 BREKSTAD
+47 417 33 001

SØKNAD

prosjektansvarlig

TEA

saksbehandler

TEA

tegnet av

TEA

prosjekt nr.

202037

tegning opprettet dato

21.07.20

målestokk

1 : 50

arkformat

A3

rev.

tegning nr.

31.01




Bålfjordnesveien 95 Gnr/bnr: 83/2 Lena og Eskil Mørk Fasade sør	SØKNAD		
	prosjektansvarlig	tegning opprettet dato	
	TEA	21.07.20	
	saksbehandler	målestokk	
	TEA	1 : 100	
	tegnet av	arkformat	rev.
	TEA	A3	
asasarkitektur	prosjekt nr.	tegning nr.	
	202037	41.01	

HAMAR
FALSSENSGATE 12
PB 545 2304 HAMAR
+47 62 53 96 60


OSLO
GRUBBEGATA 14
0179 OSLO
+47 917 93 000

FOSEN
MEIERIVEIEN 5
7130 BREKSTAD
+47 417 33 001

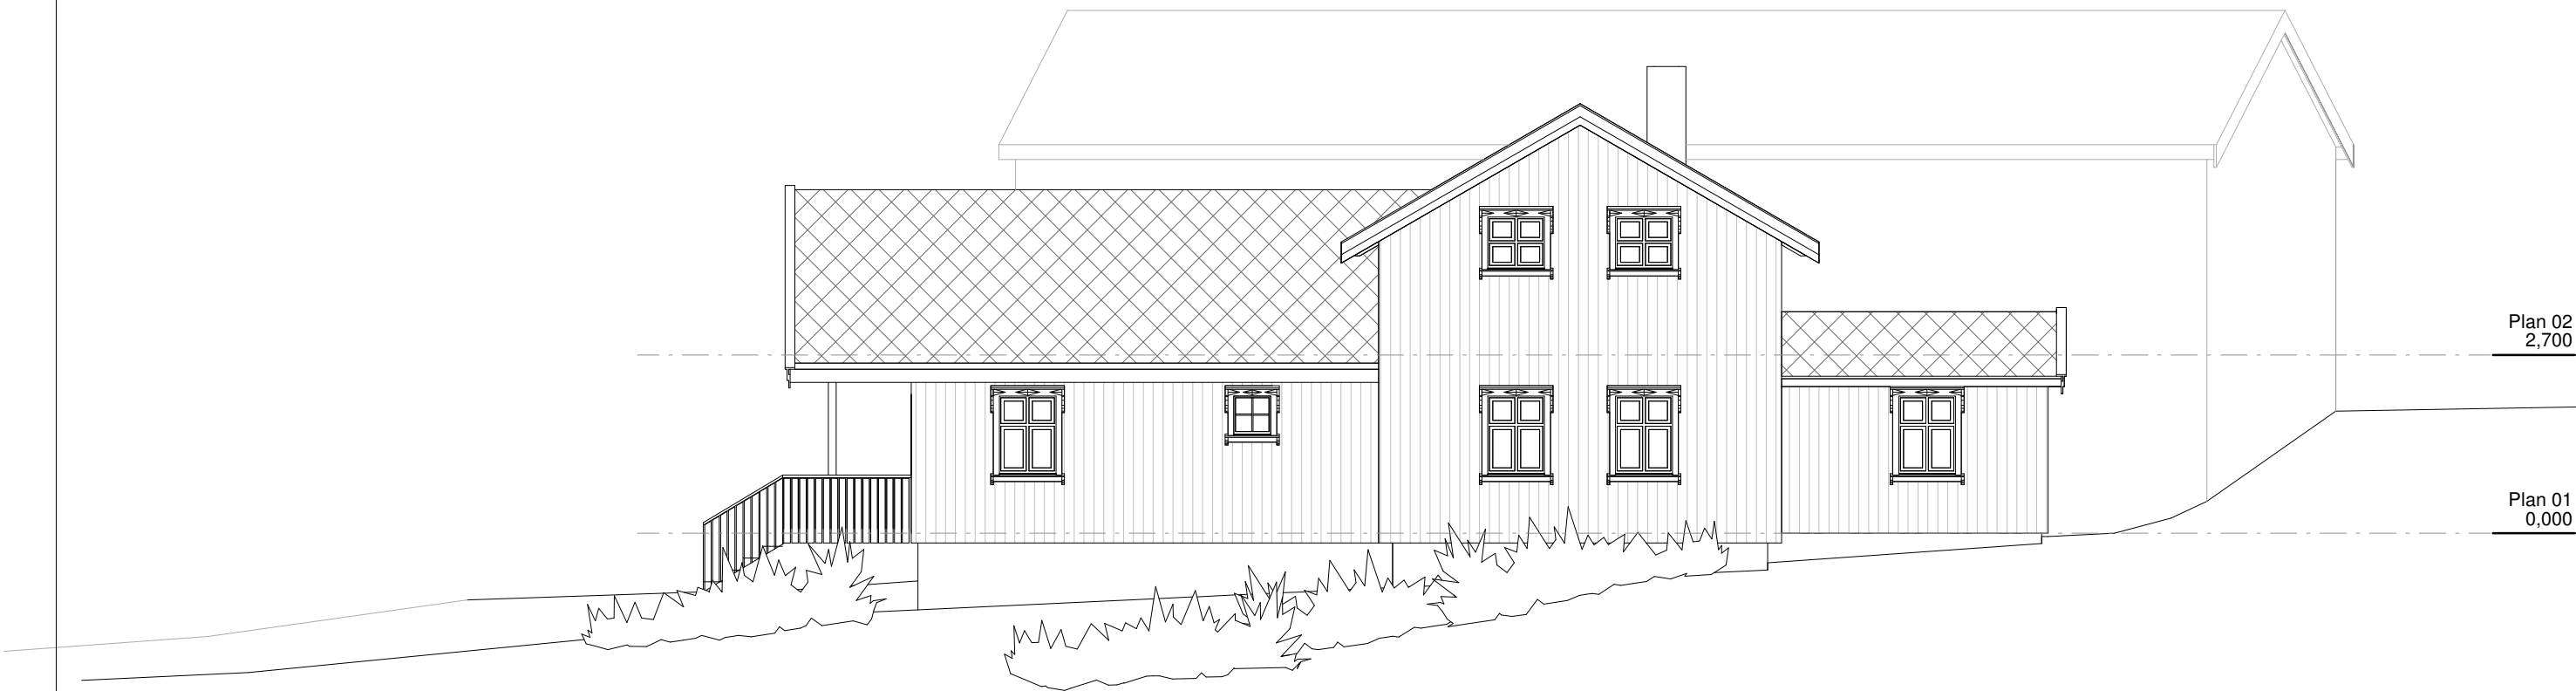

Bålfjordnesveien 95 Gnr/bnr: 83/2 Lena og Eskil Mørk	SØKNAD		
	prosjektansvarlig	tegning opprettet dato	
	TEA	21.07.20	
	saksbehandler	målestokk	
Fasade øst	TEA	1 : 100	
	tegnet av	arkformat	rev.
asasarkitektur	TEA	A3	
	prosjekt nr.	tegning nr.	
202037		41.02	

HAMAR	OSLO	FOSEN
FALSENSGATE 12	GRUBBEGATA 14	MEIERIVEIEN 5
PB 545 2304 HAMAR	0179 OSLO	7130 BREKSTAD
+47 62 53 96 60	+47 917 93 000	+47 417 33 001

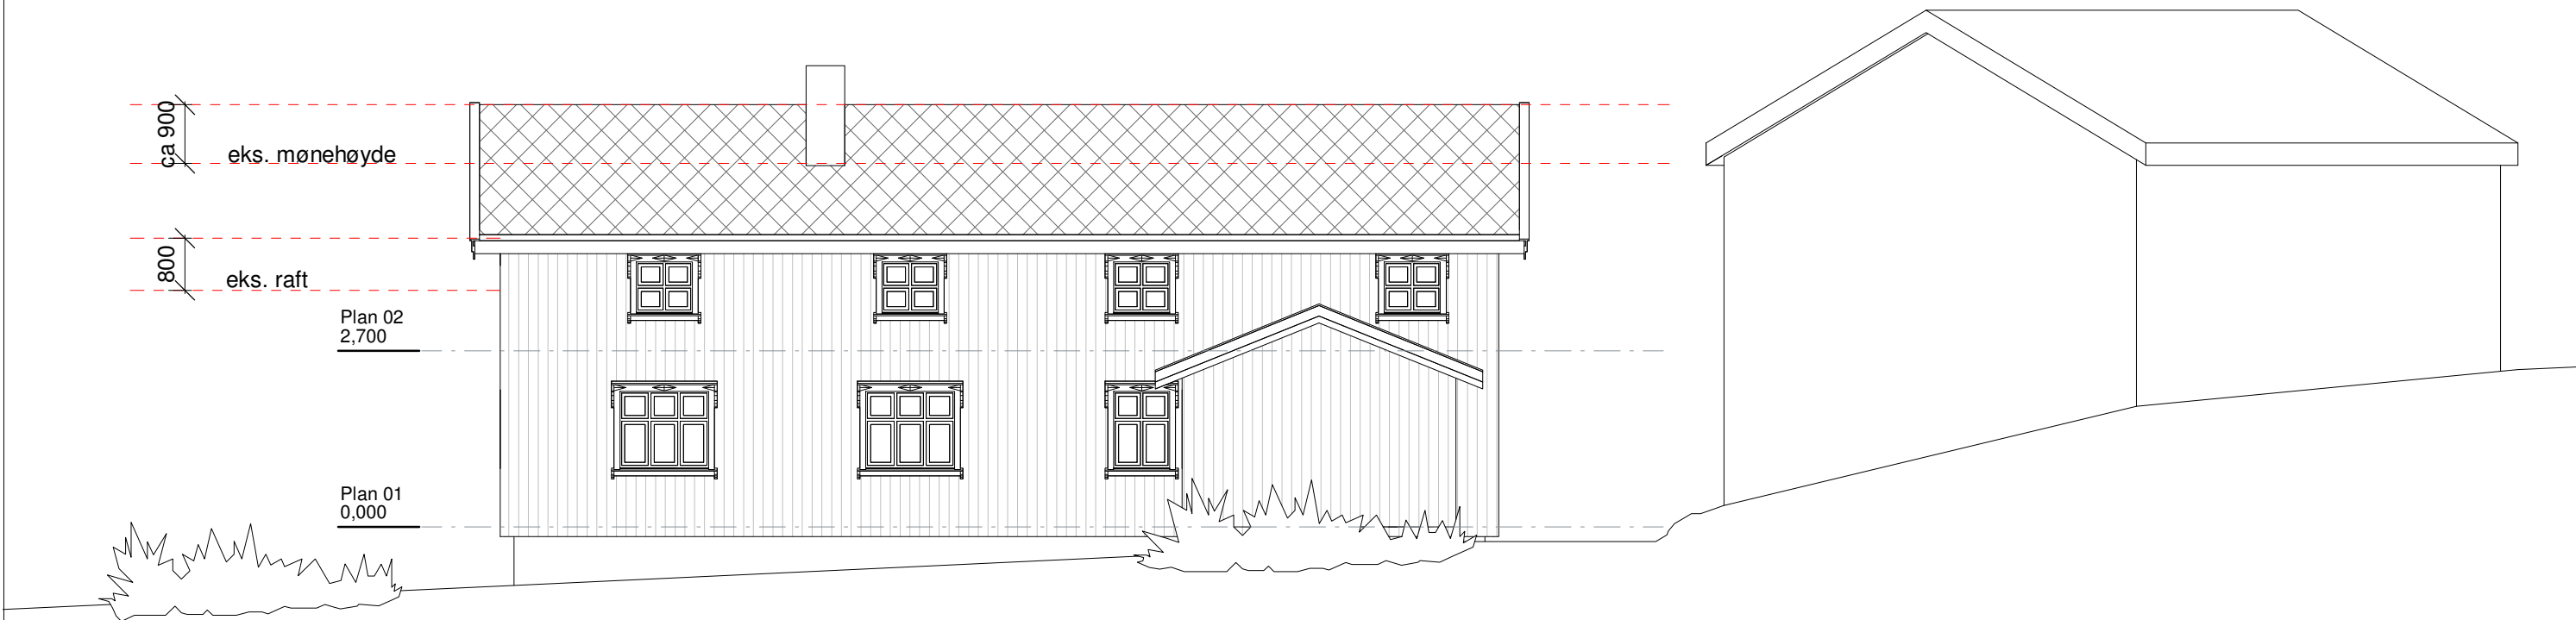

Bålfjordnesveien 95

Gnr/bnr: 83/2

Lena og Eskil Mørk

Fasade nord

asasarkitektur

HAMAR
FALSENSGATE 12
PB 545 2304 HAMAR
+47 62 53 96 60

OSLO
GRUBBEGATA 14
0179 OSLO
+47 917 93 000

FOSEN
MEIERIVEIEN 5
7130 BREKSTAD
+47 417 33 001

SØKNAD

prosjektansvarlig
TEA

saksbehandler
TEA

tegnet av
TEA


prosjekt nr.
202037

tegning opprettet dato
21.07.20

målestokk
1 : 100

arkformat
A3

tegning nr.
41.03

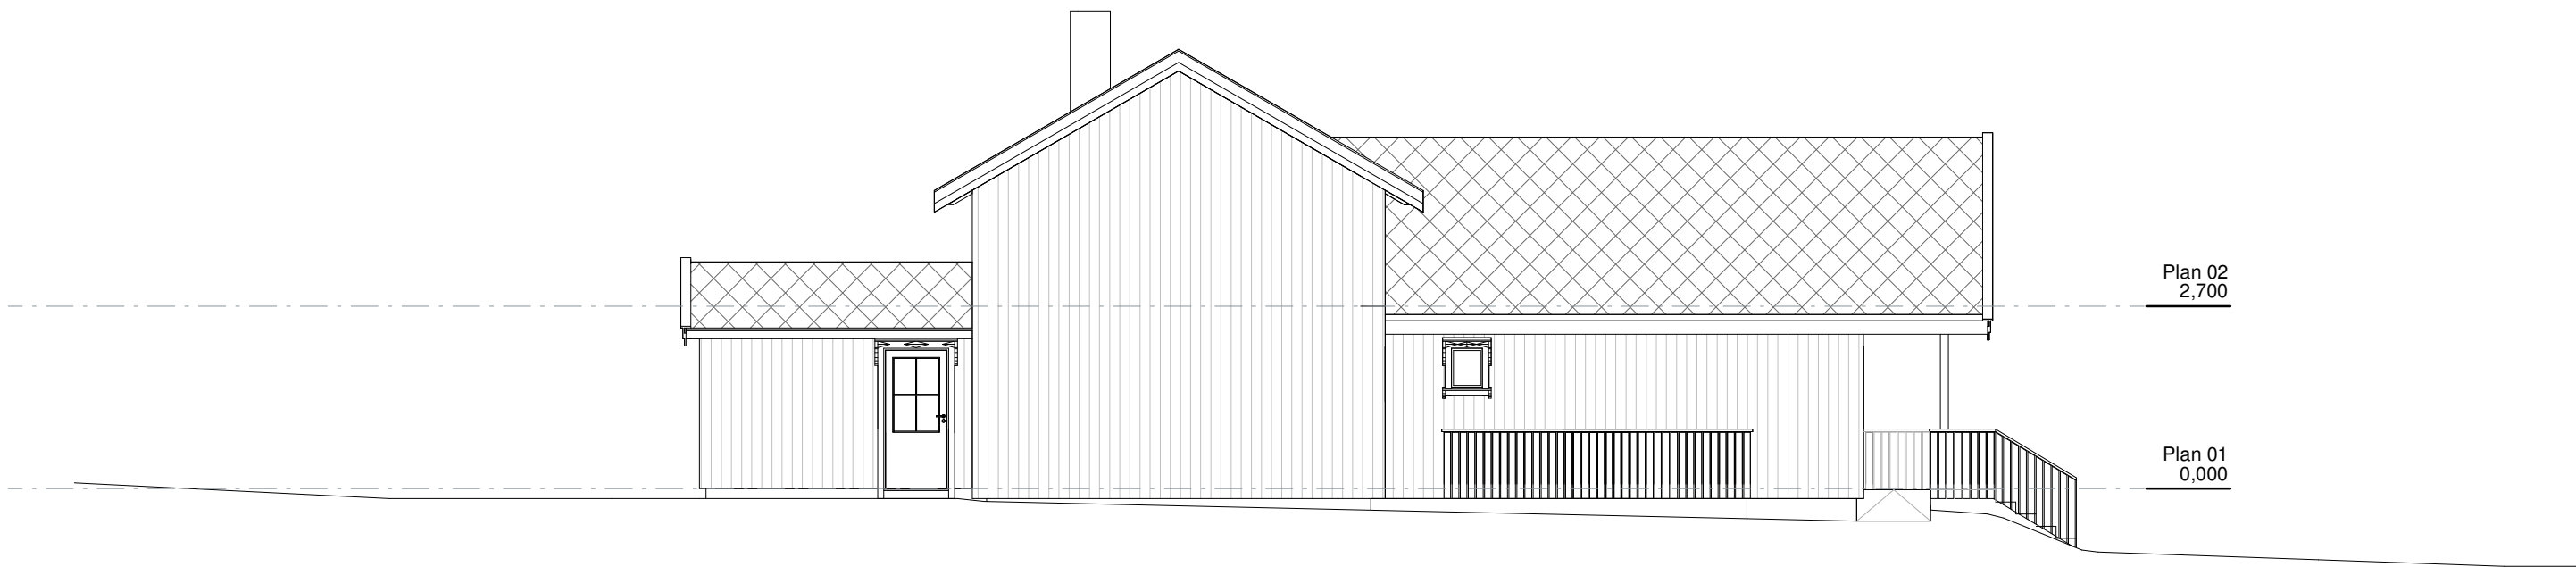


Bålfjordnesveien 95 Gnr/bnr: 83/2 Lena og Eskil Mørk Fasade vest	SØKNAD		
	prosjektansvarlig	tegning opprettet dato	
	TEA	21.07.20	
	saksbehandler	målestokk	
	TEA	1 : 100	
	tegnet av	arkformat	rev.
	TEA	A3	
asasarkitektur	prosjekt nr.	tegning nr.	
	202037	41.04	

HAMAR
FALSSENSGATE 12
PB 545 2304 HAMAR
+47 62 53 96 60

OSLO
GRUBBEGATA 14
0179 OSLO
+47 917 93 000

FOSEN
MEIERIVEIEN 5
7130 BREKSTAD
+47 417 33 001

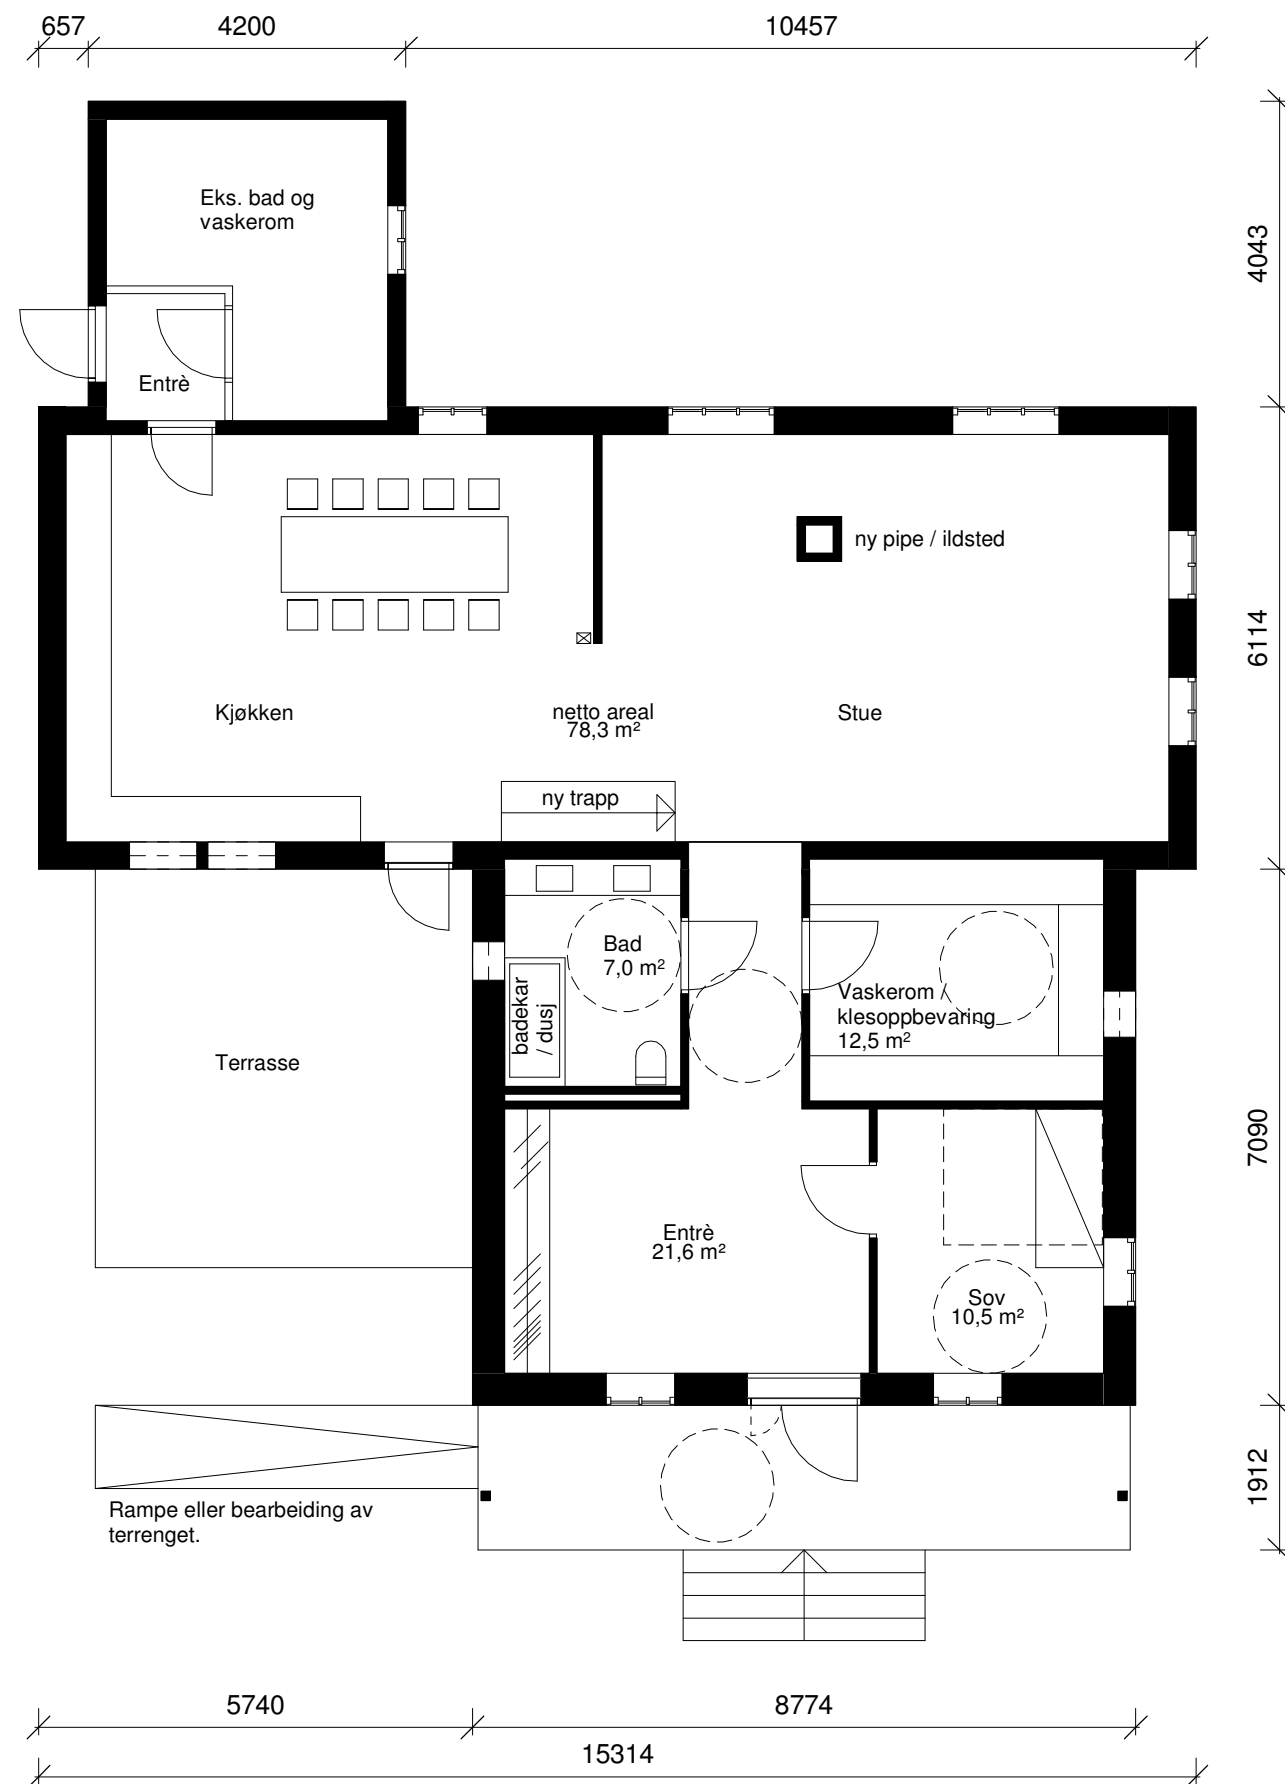

Plan 01:
BTA 172,8 m2

Hovedbygg etter isolering:
BTA 91,9 m2

Eks. tilbygg nord:
BTA 17,5 m2

Nytt tilbygg sør:
BTA 63,4 m2
BYA 78,9 m2

Bålfjordnesveien 95
Gnr/bnr: 83/2

Lena og Eskil Mørk

Plan 01

asasarkitektur

HAMAR
FALSSENSGATE 12
PB 545 2304 HAMAR
+47 62 53 96 60

OSLO
GRUBBEGATA 14
0179 OSLO
+47 917 93 000

FOSEN
MEIERIVEIEN 5
7130 BREKSTAD
+47 417 33 001

SØKNAD

prosjektansvarlig
TEA

saksbehandler
TEA

tegnet av
TEA


prosjekt nr.
202037

tegning opprettet dato
21.07.20

målestokk
1 : 100

arkformat
A3

tegning nr.
21.01

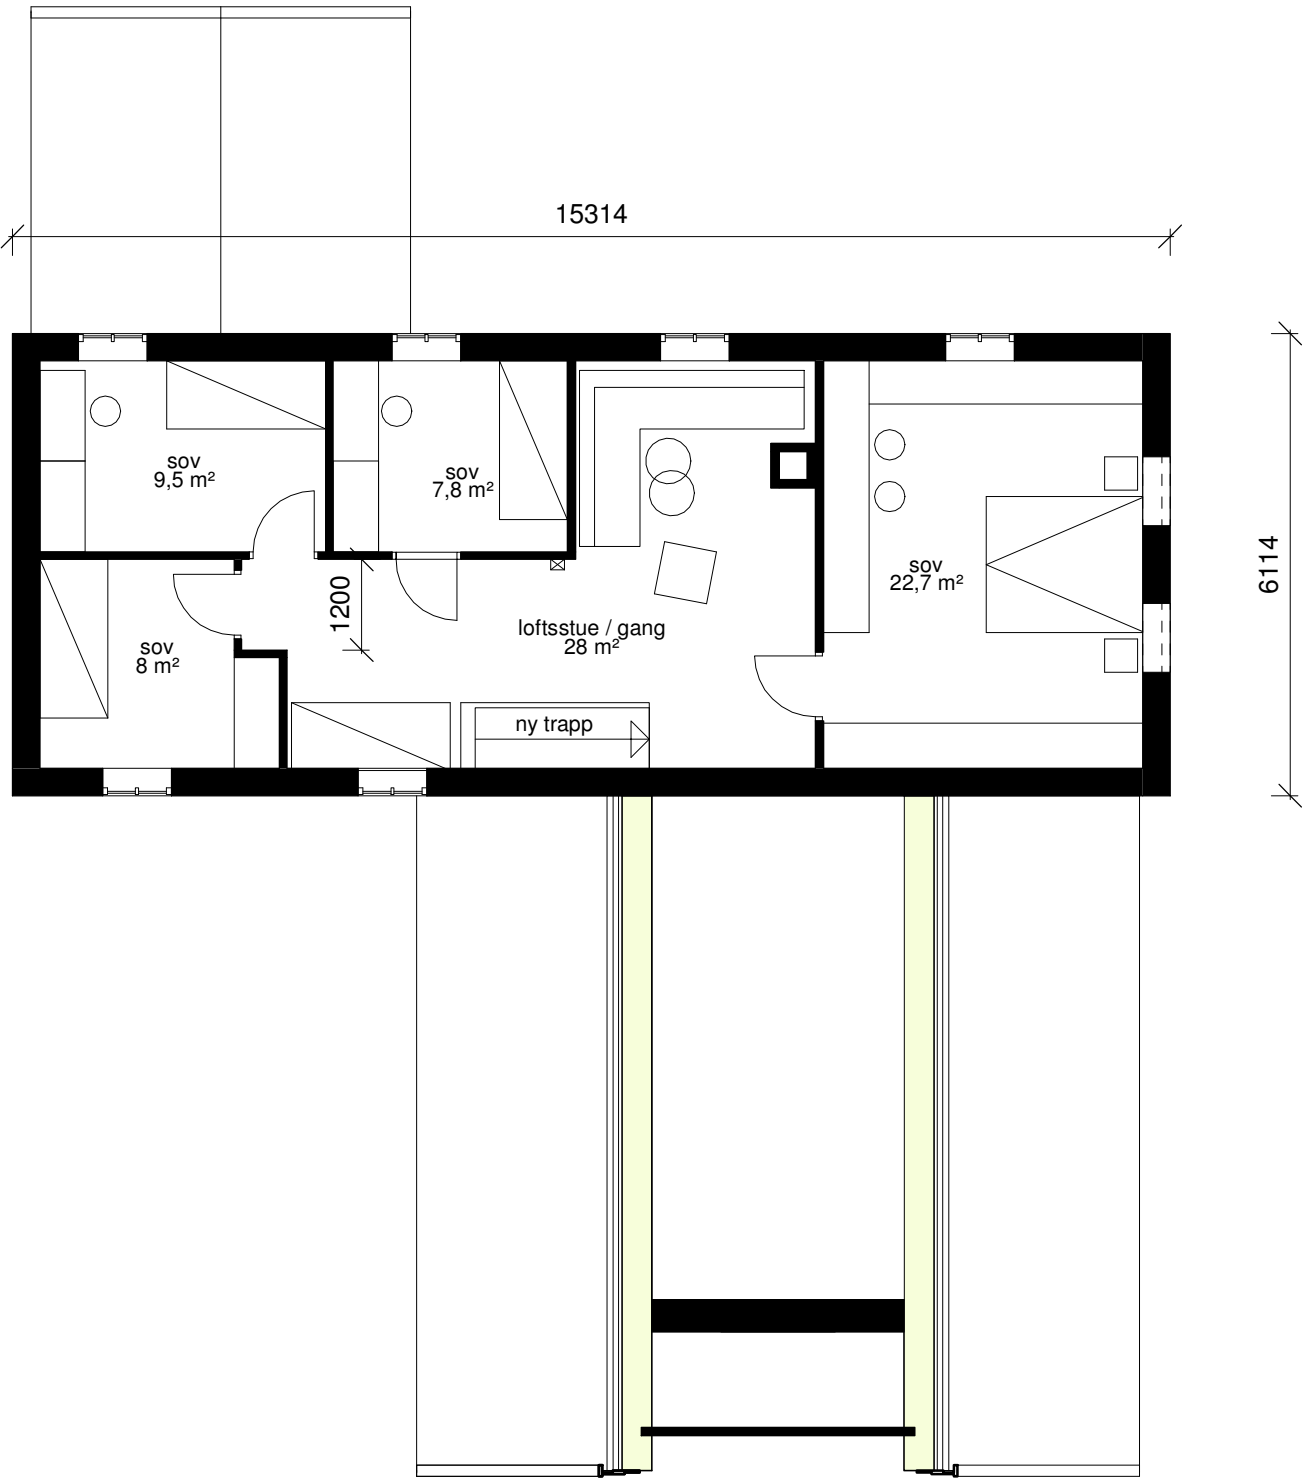

Plan 02:
BTA 93,6 m2

Bålfjordnesveien 95 Gnr/bnr: 83/2 Lena og Eskil Mørk Plan 02	SØKNAD		
	prosjektansvarlig	tegning opprettet dato	
	TEA	21.07.20	
	saksbehandler	målestokk	
Plan 02	TEA	1 : 100	
	tegnet av	arkformat	rev.
asasarkitektur HAMAR FALSENSGATE 12 PB 545 2304 HAMAR +47 62 53 96 60 OSLO GRUBBEGATA 14 0179 OSLO +47 917 93 000 FOSEN MEIERIVEIEN 5 7130 BREKSTAD +47 417 33 001	TEA	A3	
	prosjekt nr.	tegning nr.	
	202037	21.02	