



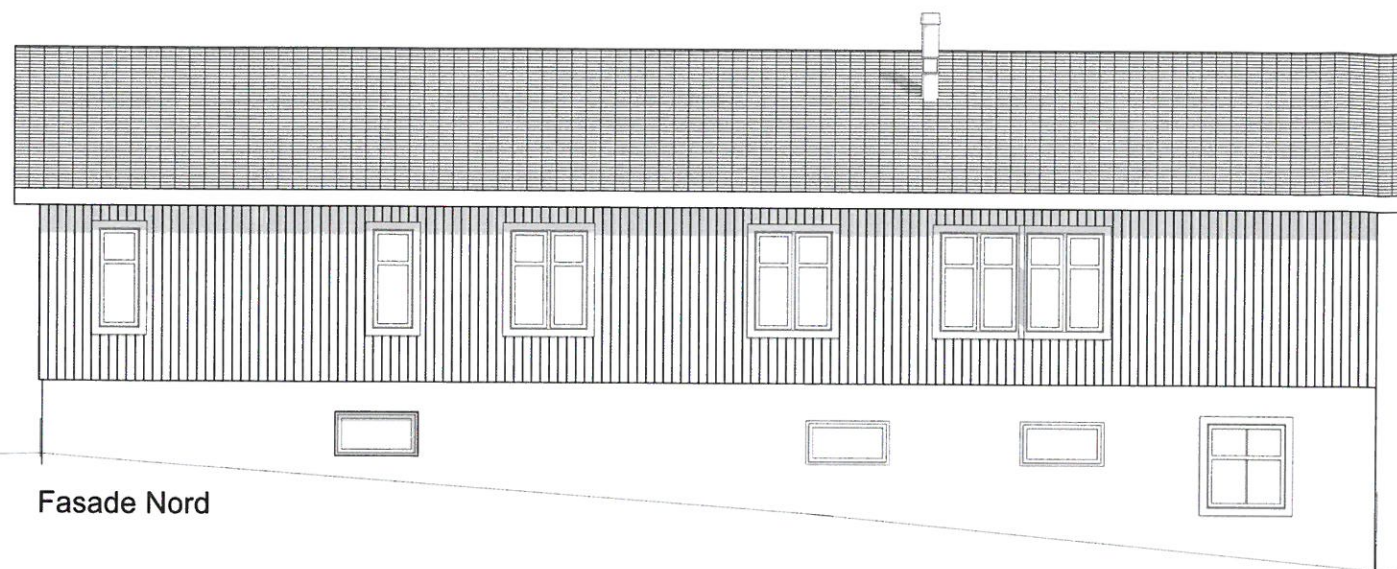


Fasade Nord

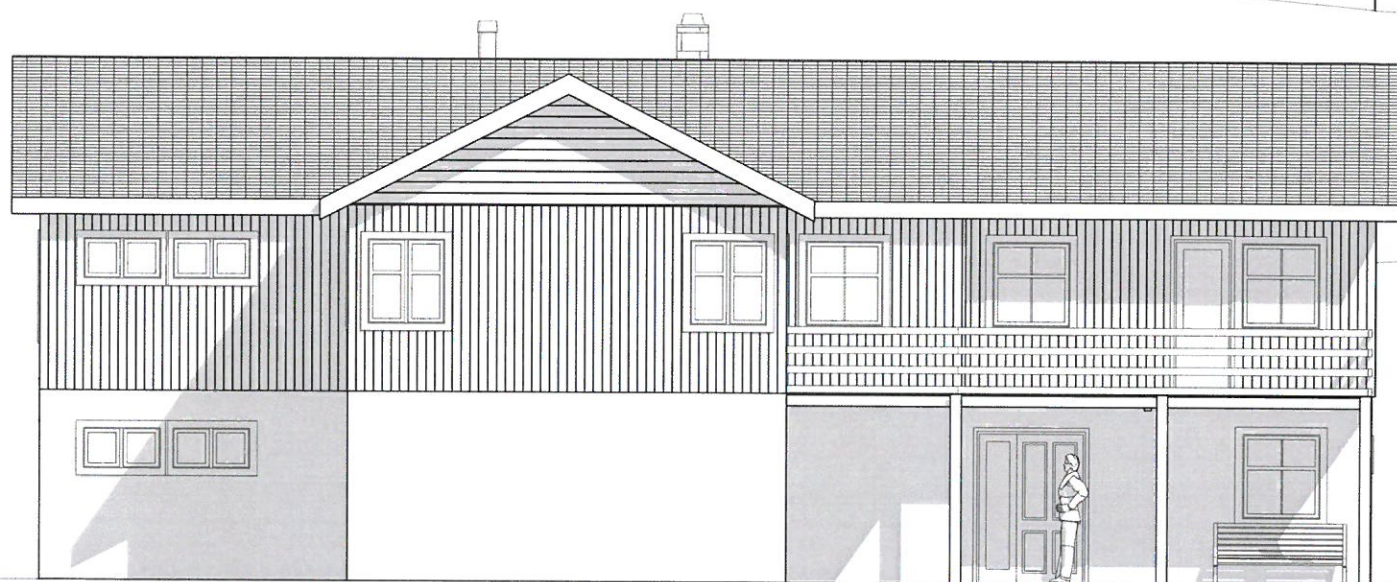


Fasade Sør



Fasade Vest

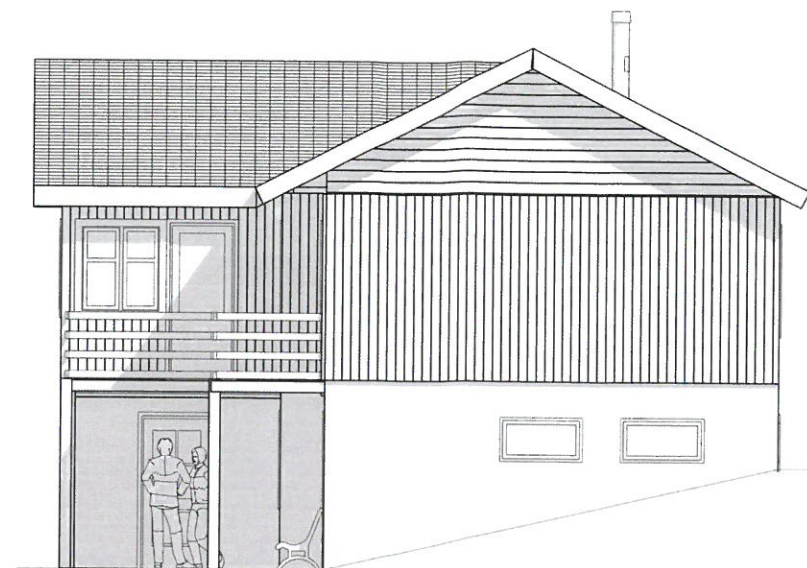

Fasade Øst

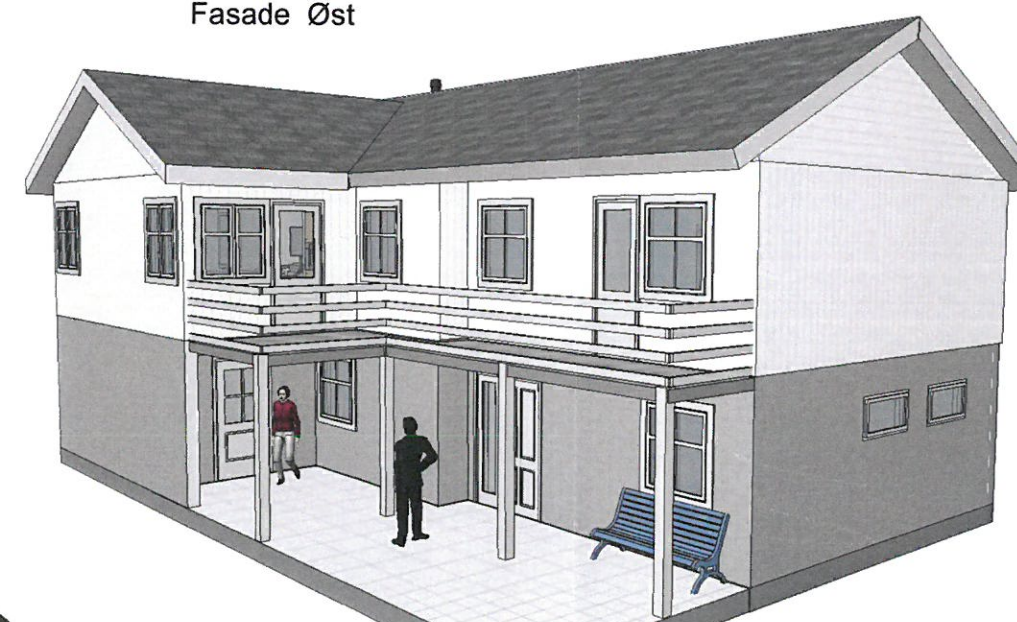

NB! Alle mål/vinkel på tak er retningsgivende og må tilpasses eksisterende bygg på plassen.

Byggemeldingstegning


Tilbygg 1.etg: BTA: 34,2m²
BRA: 29,7m²

2.etg: BRA: 33,6m²

BYA enebolig total: 154,3m²



TILBYGG ENEBOLIG	Kontroll prosjekt:
John Møgstad Klakkerveien 64 7160 BJUGN	Sign.: K.seehuus
KYST BYGG AS Roelbakken 7168 Lysøysundet	Gnr./Bnr./Festnr.: 25/4
© Alle rettigheter tilhører utførende for prosjektering, kopiering eller bruk av disse tegningene er forbudt uten skriftlig samtykke	Dato: 21.01.2020
Tegning: 208-19-0022	
Tegningsnr.: 208-19-0022	

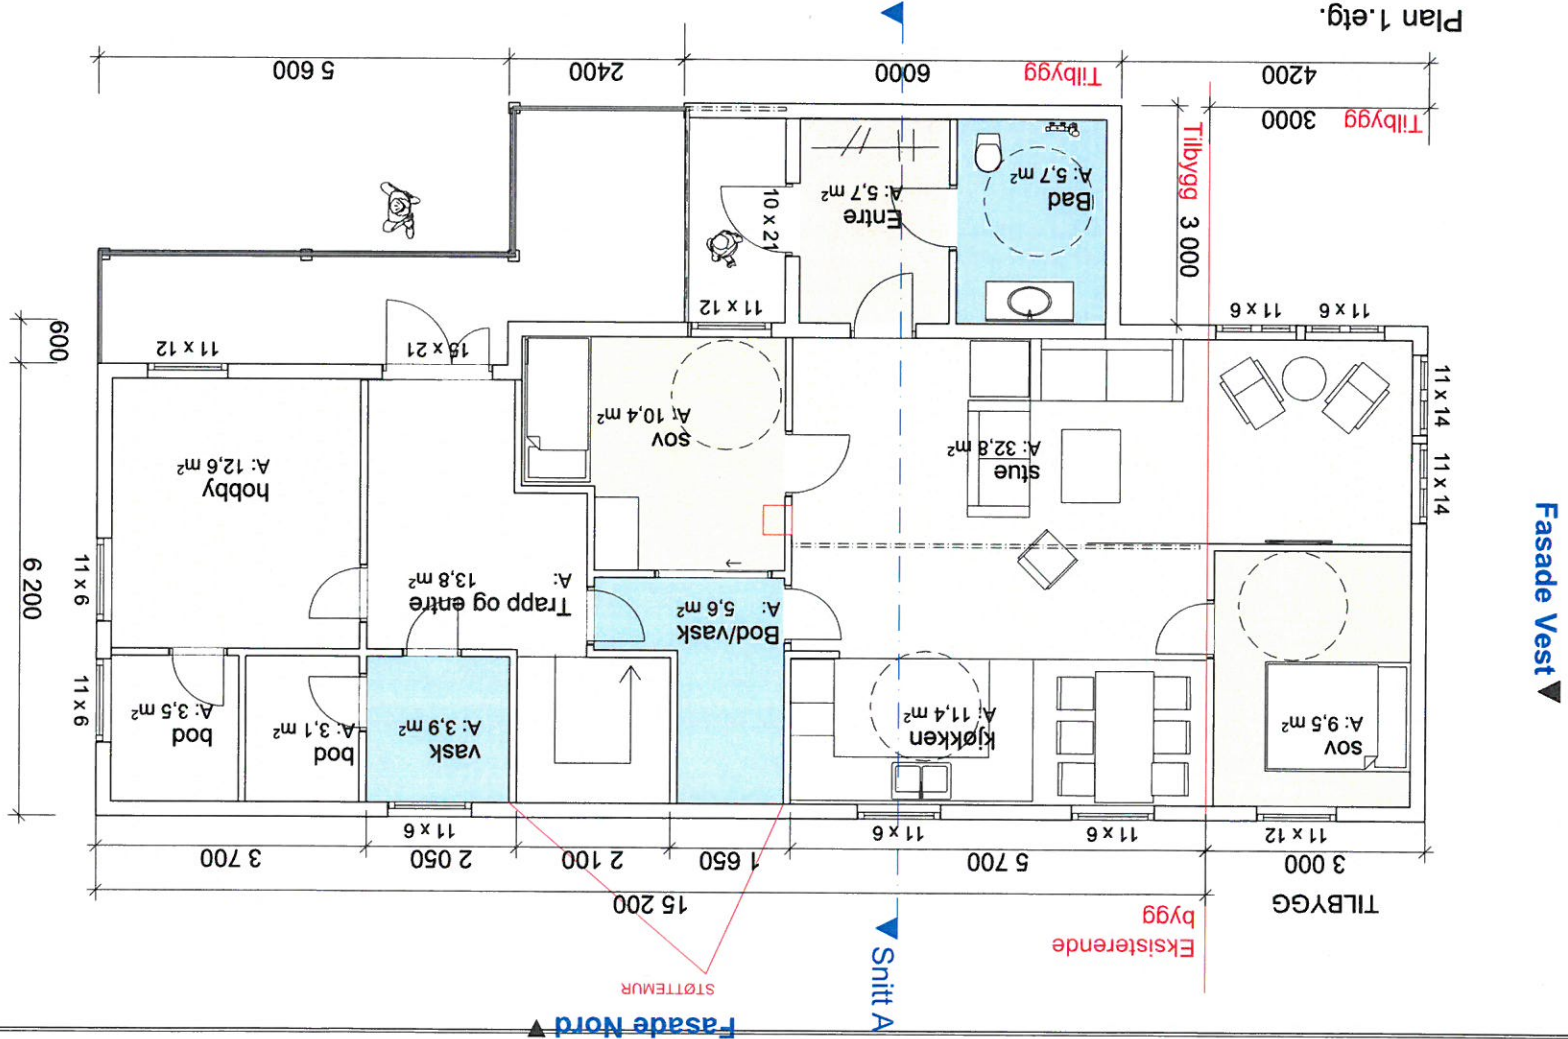

Fasade Øst

BYA enebolig total: 154,3m²

NORGESHUS
Kyst Bygg AS

