


	SITUASJONSKART					
	Eiendom:	Gnr: 0	Bnr: 0	Fnr: 0		Snr: 0
		Adresse:				
Hj.haver/Fester:						
ØRLAND KOMMUNE	Dato: 25/5-2020 Sign: _____ Byggemeldingstegning 07.07.20 AR				Målestokk 1:1000	

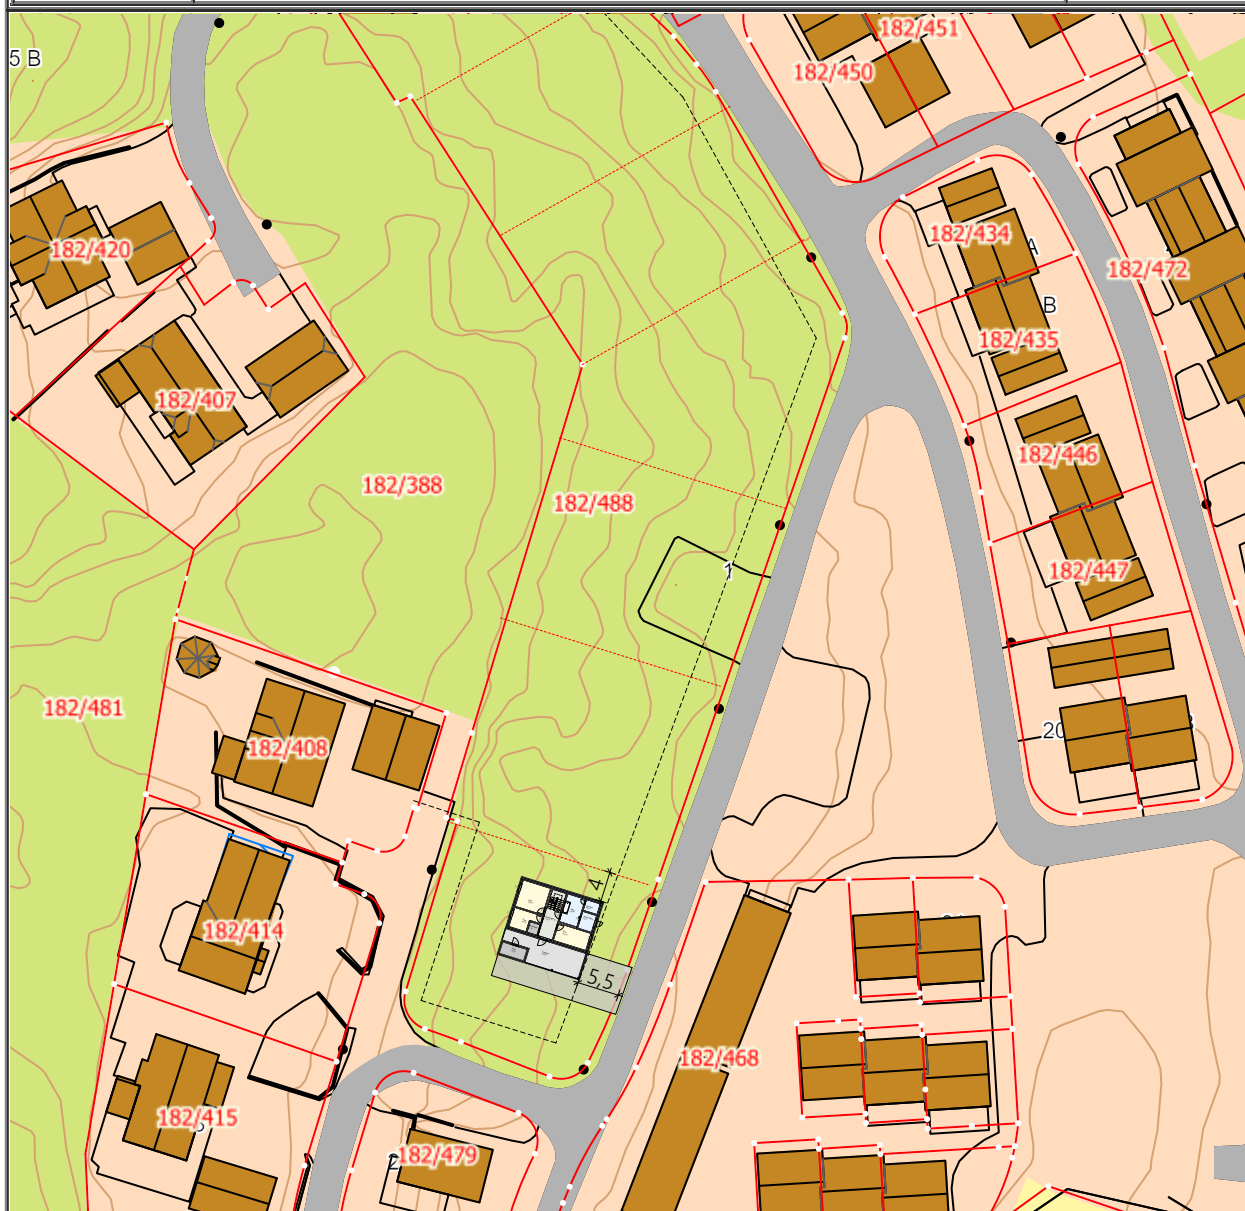

Det tas forbehold om at det kan forekomme feil på kartet, bla. gjelder dette eiendomsgrenser, ledninger/kabler, kummer m.m. som i forbindelse med prosjektering/anleggsarbeid må undersøkes nærmere.

PROSJEKTERENDE:



Rædergård Entreprenør AS
 Industrigata
 7130 Brekstad
 Tlf : 72 52 35 55
 E-post : post@radergard.no

Prosjekt:

**Randa
 Enebolig
 Adresse 0000 Sted**

Tegningsnr.

A10-1

Situasjonskart

Mål
1:1000

Dato opprettet
14.05.20

Prosjektnr.
2496

Kontroll:

Sign.

Godkjent