


SITUASJONSKART AVSTANDER

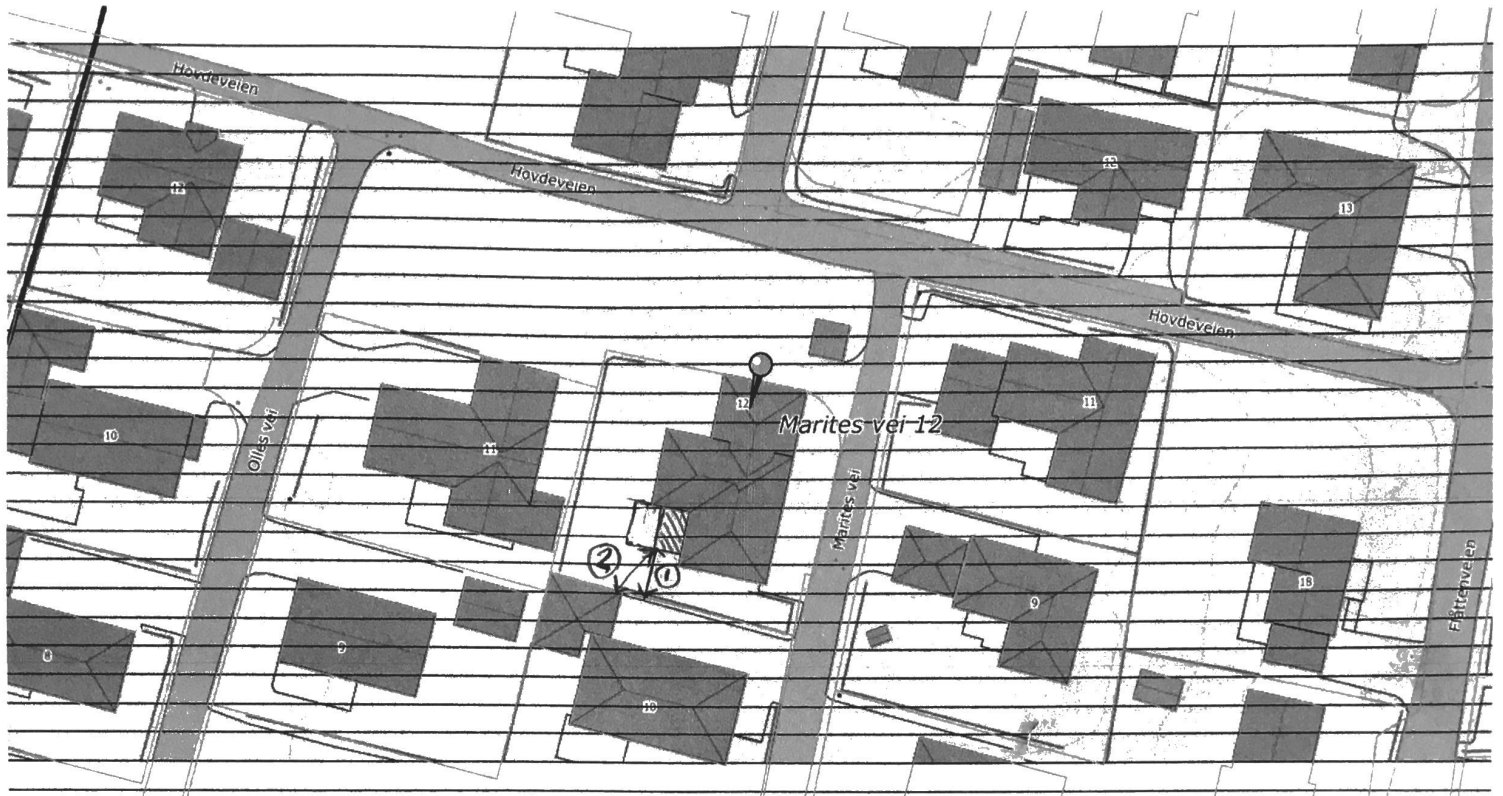

- ① Avstand hagestue til tomtegrense : 5,8 m
- ② Avstand hagestue til garasje Marites vei 10 : 6,8 m