

SITUASJONSKART



Eiendom:

Gnr: 169

Bñr: 1

Fnr: 0

Snr: 0

Adresse: Uthaugsveien 86, 7130 BREKSTAD, med flere

Hj.haver/Fester: John Næss



**ØRLAND
KOMMUNE**


Dato: 22/4-2020 Sign:

Målestokk
1:500



Det tas forbehold om at det kan forekomme feil på kartet, bla. gjelder dette eiendomsgrenser, ledninger/kabler, kummer m.m. som i forbindelse med prosjektering/anleggsarbeid må undersøkes nærmere.

Fer dig altet

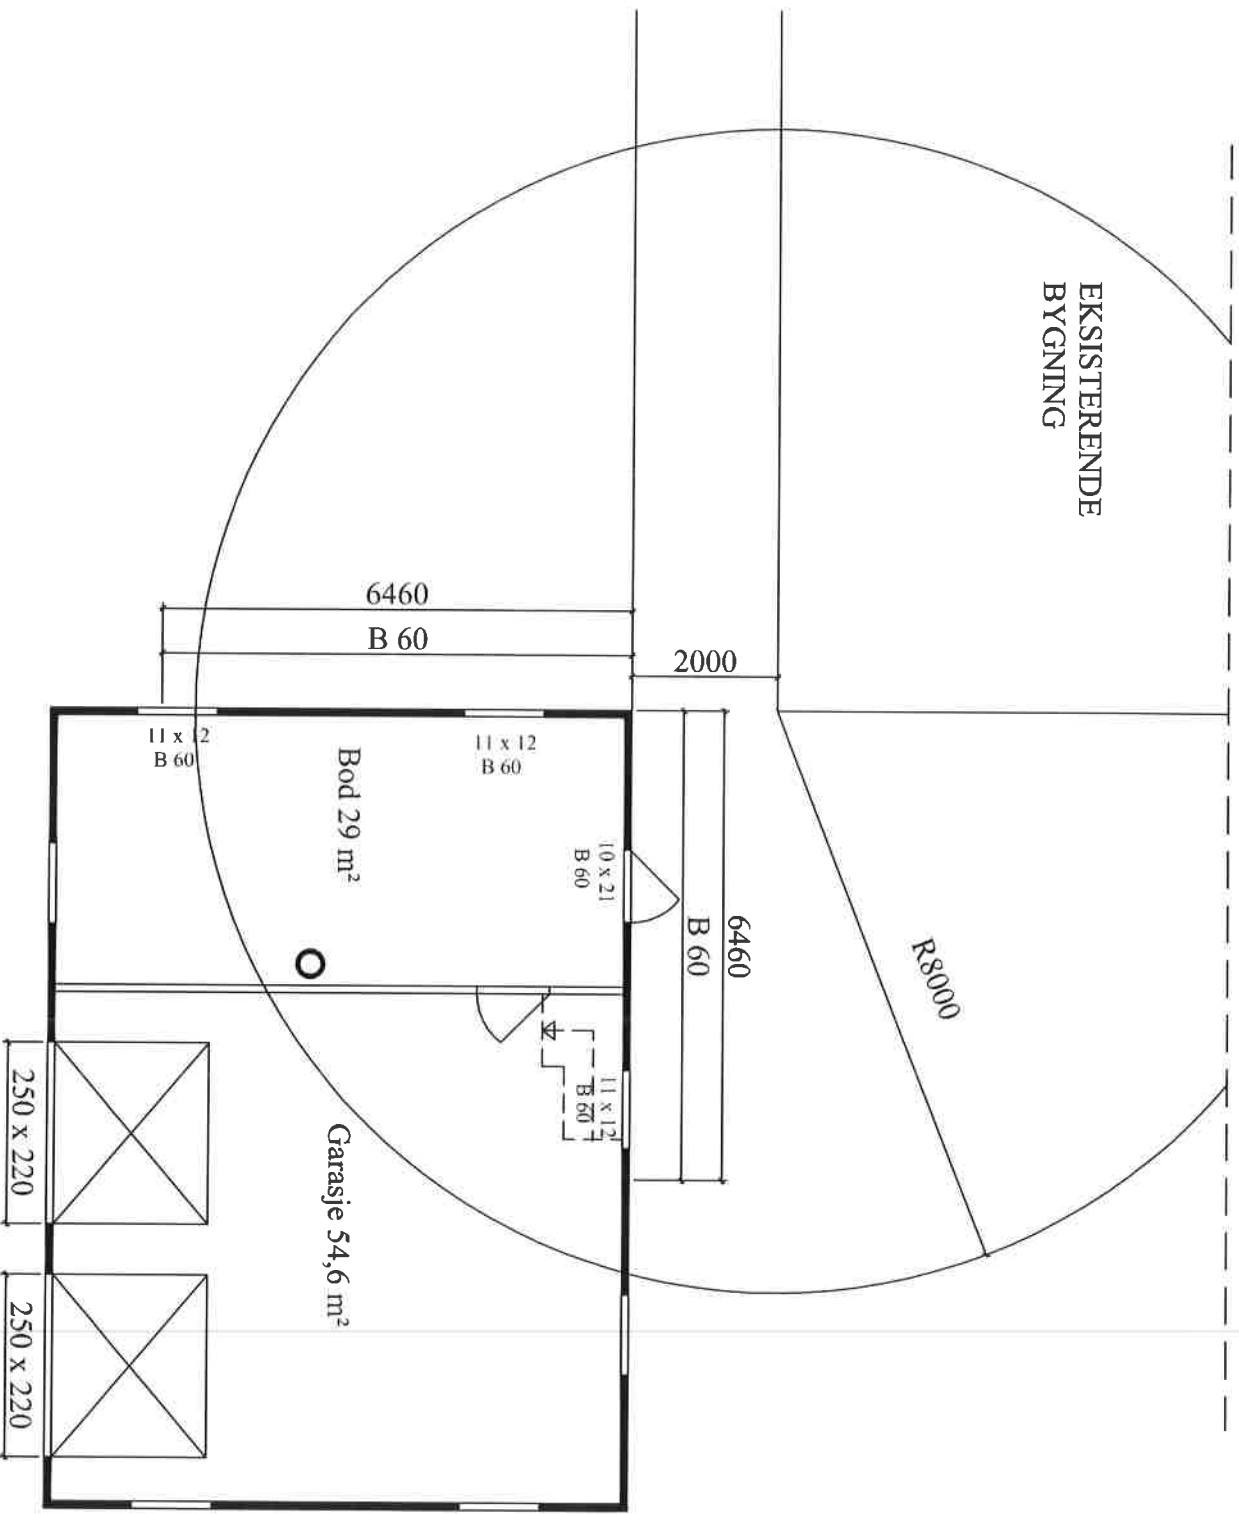

NOTES

TITTEL

BRANDETALJ
GARASJE

KUNDE

Svinsås
snekkerservice as

DATO:

18.11.2019

SCALE

1:100 A4

TEGN:

Nils Arild Haugen