




1. ETASJE

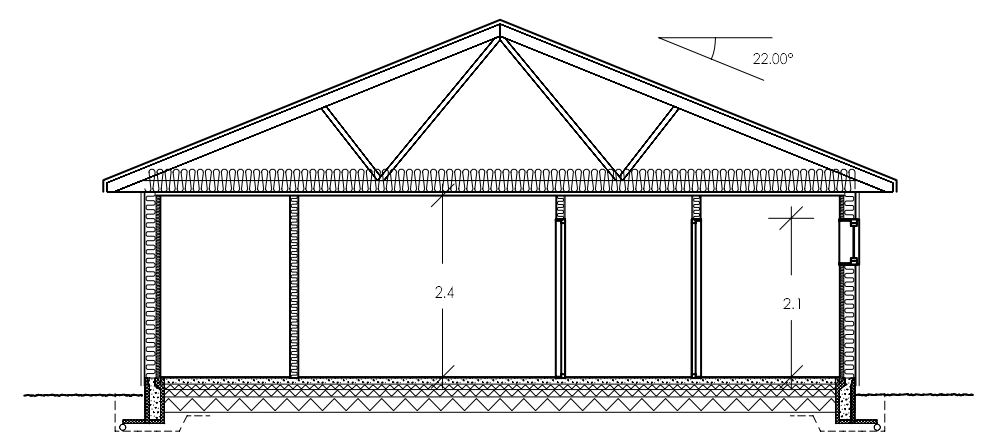

SNITT

Arealberegninger i hht. NS 3940	Bruksareal BRA i m²			P-ROM
	Pr etasje	Åpent over- bygg areal og carport	Sum BRA	Primære rom
1. etg. plan	171.0	8.8	179.8	171.0
SUM :	171.0	8.8	179.8	171.0
BYA :	204.1	0.0	204.1	

01 Utvidet, justert vindu				opr 06.08.2020	
Rev.nr.: Rev.:				Tegn. / Dato: Kontr.:	
Tiltakshaver : Byggeplass : Kommune :				Nr. A01+ Tegn.nr: s990	
Målestokk: 1:100	DAK av: opr	Dato: 15.04.2020	Kontr.:	Dato: 15.04.2020	Pro.nr.:
Tegning PLAN/SNITT			Hustype SPESIAL ALT.2		G.nr: B.nr:
Denne tegning tilhører Nordbohus Systembygg AS. Etterligning kfr. lov om åndsverk av 12.5.1961.					

