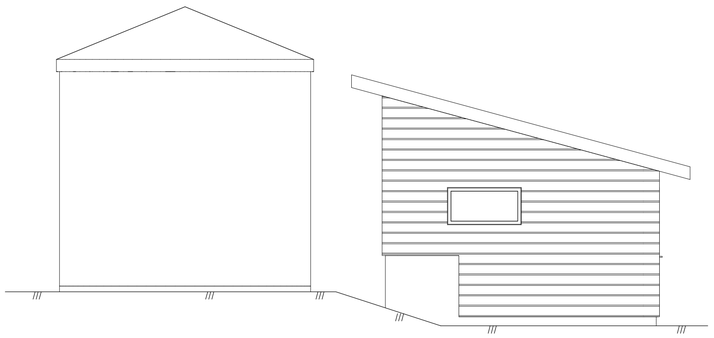

Sør
1 : 50

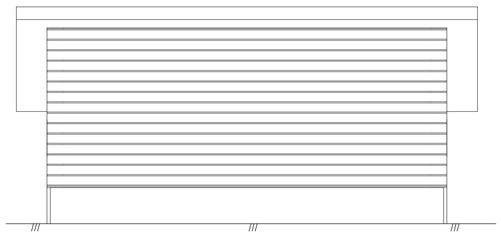

Vest
1 : 50

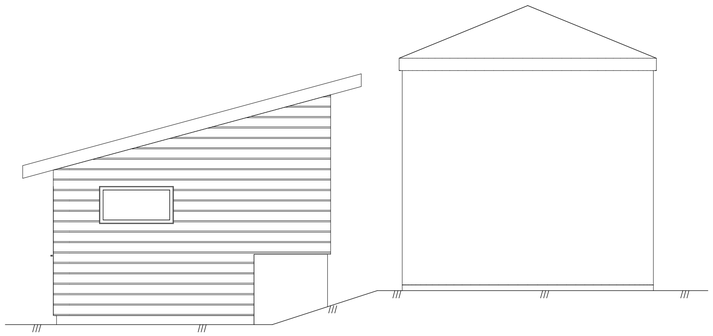

Nord
1 : 50

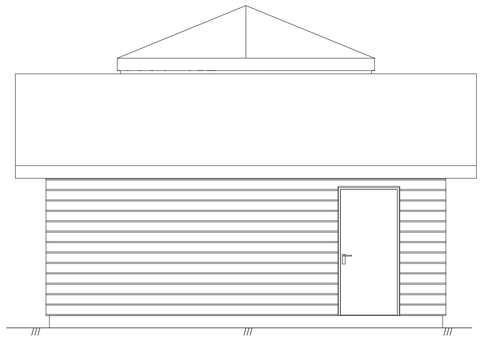

Øst
1 : 50

Tegningsnummer:
AF001

Revisjon:
A-01

Lokasjonsfig.:

A-01	Justert lengde på bygg	21.10.19	GSH	SL
A-00	Forslag	04.04.19	GSH	SL
Rev.	Tekst	Rev.dato	Tegn.	Kontr.

Anbudstegning

asplan viak

Prosjekt:
Tarva. Drikkevannsledning
Oppdragsgiver:
Bjugn kommune

Fasader

Oppdragsleder:
Bjarne Bratli

Koordinatsystem:
NTM Sone XX

Målestokk:
1:50

Oppdragsnr.:
618659-05

Høydedatum:
NN2000

Arkformat:
A1

Tegn. nr:
AF001
Fag Type Etg. Løpenr.

Rev.
A-01

#Bikubeegenskaper;Oppdrag=618659-05;Dokumentnavn=AF001;Title=Fasader;Revisjon=A-01;Revisjonsdato=21.10.19;Revisjonskommentar=Justert lengde på bygg;Målestokk=1:50#