


Areal tomt ca 142 m²

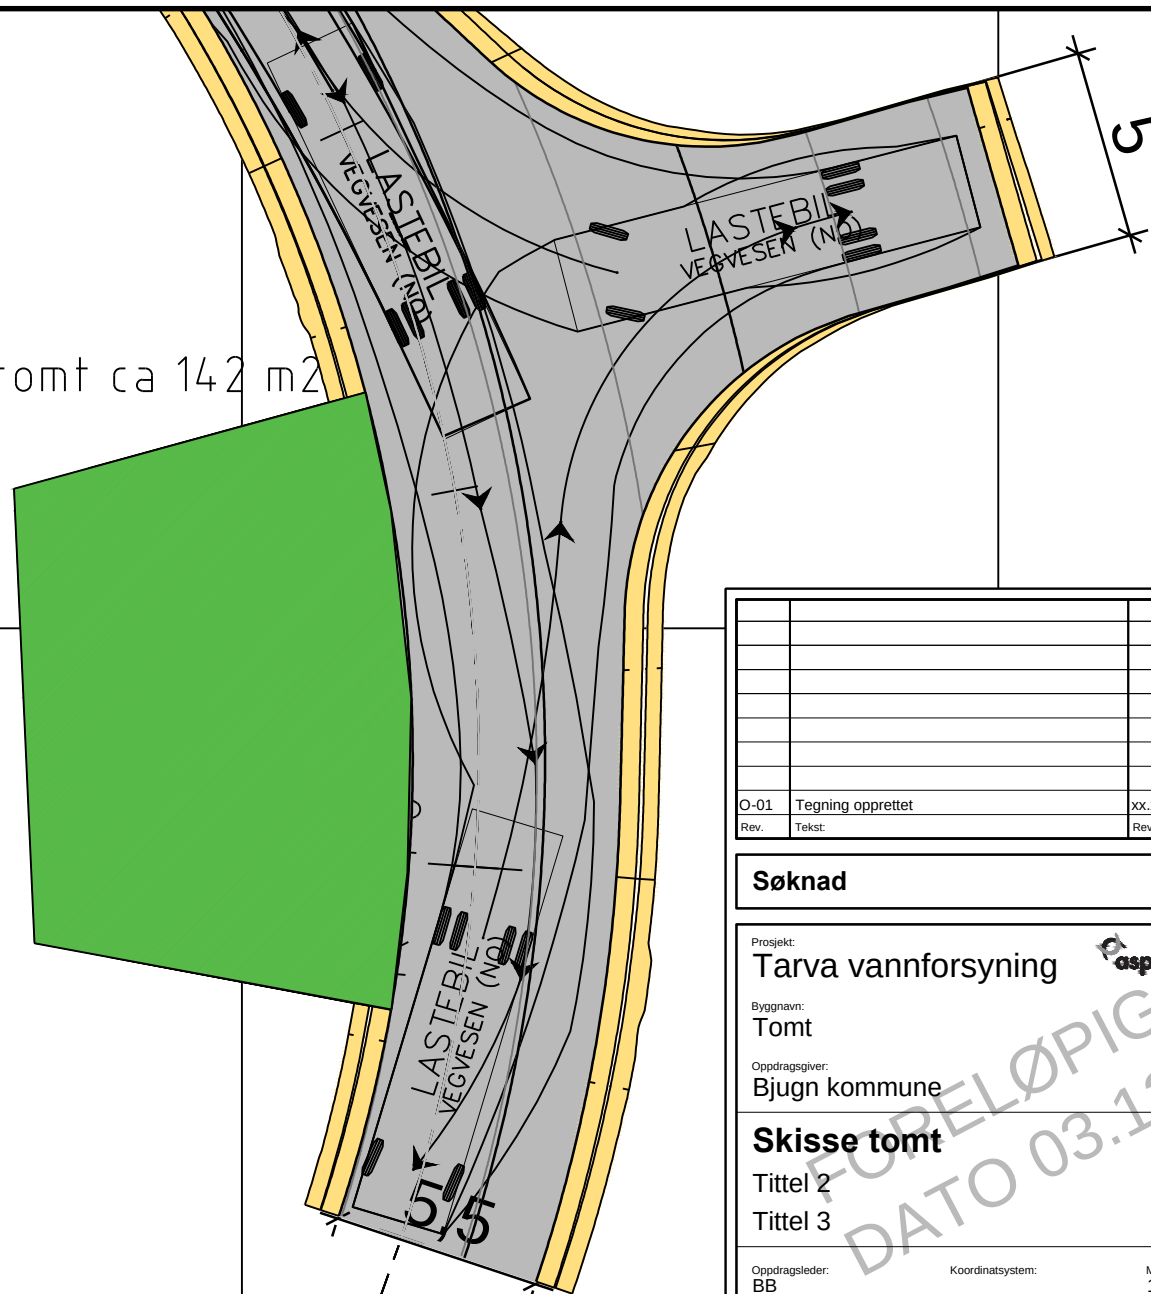

O-01	Tegning opprettet	XX.XX.XX	XX	XX
Rev.	Tekst	Rev. dato:	Tegn:	Kor:

Søknad

Prosjekt:

Projekt: Tarva vannforsyning



Byggnavn:

Tomt

Oppdragsgiver:

Bjugn kommune

Skisse tomt

Tittel 2

Tittel 3

Oppdragsleder:
BB

BB
Oppdragsnr.:
618659-05

Koordinatsystem:

Høydedatum:

Målestokk:

1:200

Arkformat:

A4
Arkformat

Rev.

Tegn. nr:

Z **BC** -- **001**
Byggnr. Fag Type Etg. Løpnr.

X-XX