


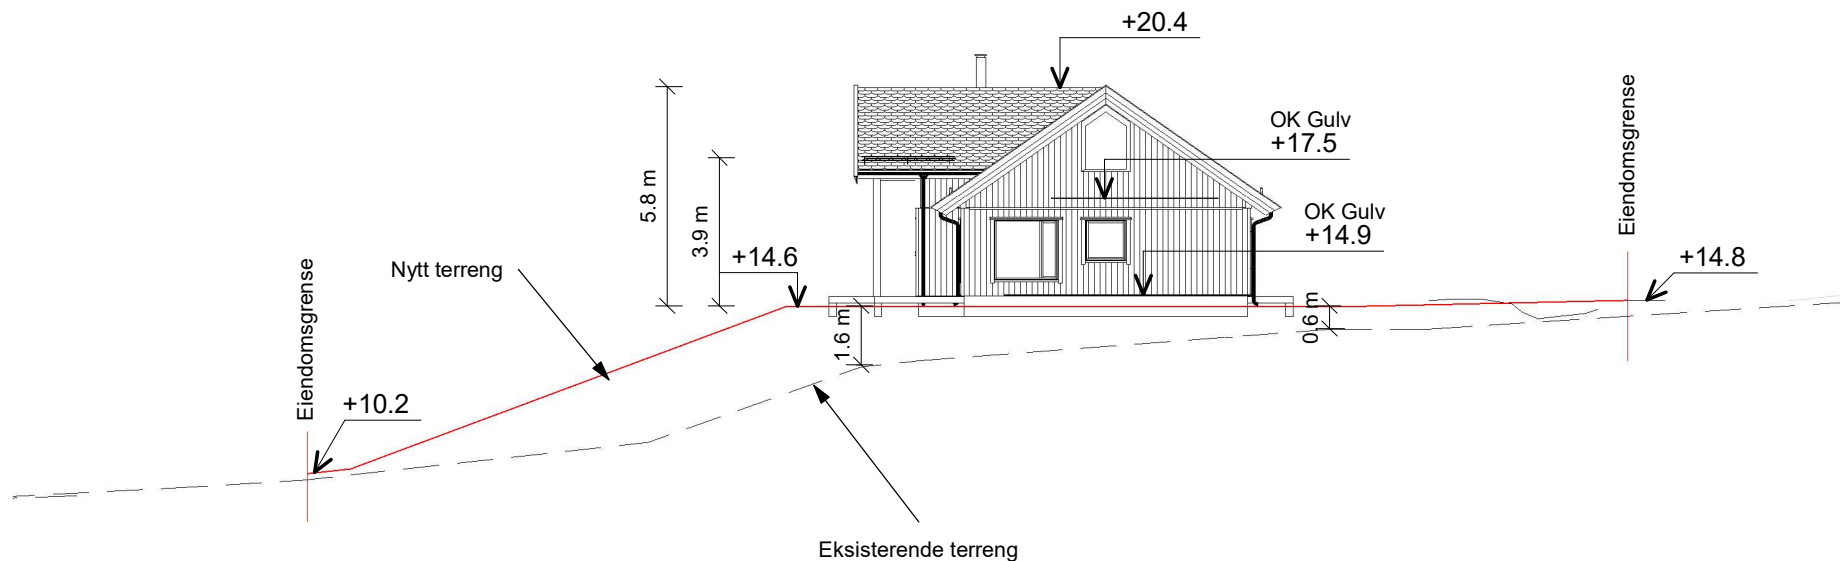

UTKAST

ANMERKNINGER:

- Tegningen er basert på kartinfo fra Norkart/kommunen(FKB). Erfaring tilsier avvik kan forekomme. Verifisering er derfor nødvendig.
- **Koordinatsystem:** UTM EUREF89 lokal sone
- VA-nett ikke lokalisert. Må kontrolleres

B	11.08.20	Flytet hus	AM
A	27.04.20	Flytet 1,5 m vest	EL
REV.	DATO	REVISJON	SIGN.



Utarbeidet av:



E-mail:
post@mgarkitekter.no

MEDLEM:

TILTAKSHAVER:
Vidar Tronsaune

G.nr/B.nr:
70/209

BYGGEPLASS:

KOMMUNE:
Ørland

TEGN, INNHOLD:

Terrengsnitt

FORMAT:
A4

MÅLESTOKK:
1 : 200

PROSJEKT:

Vidar Tronsaune

PROSJEKT NR:
20200449

ARKITEKT:

DATO:

24.04.20

TEGN:

EL

REV: B

TEGN.NR:
U10.03