


Snr: 0


Hj.haver/Fester:

Sign:

Målestokk 1:1000

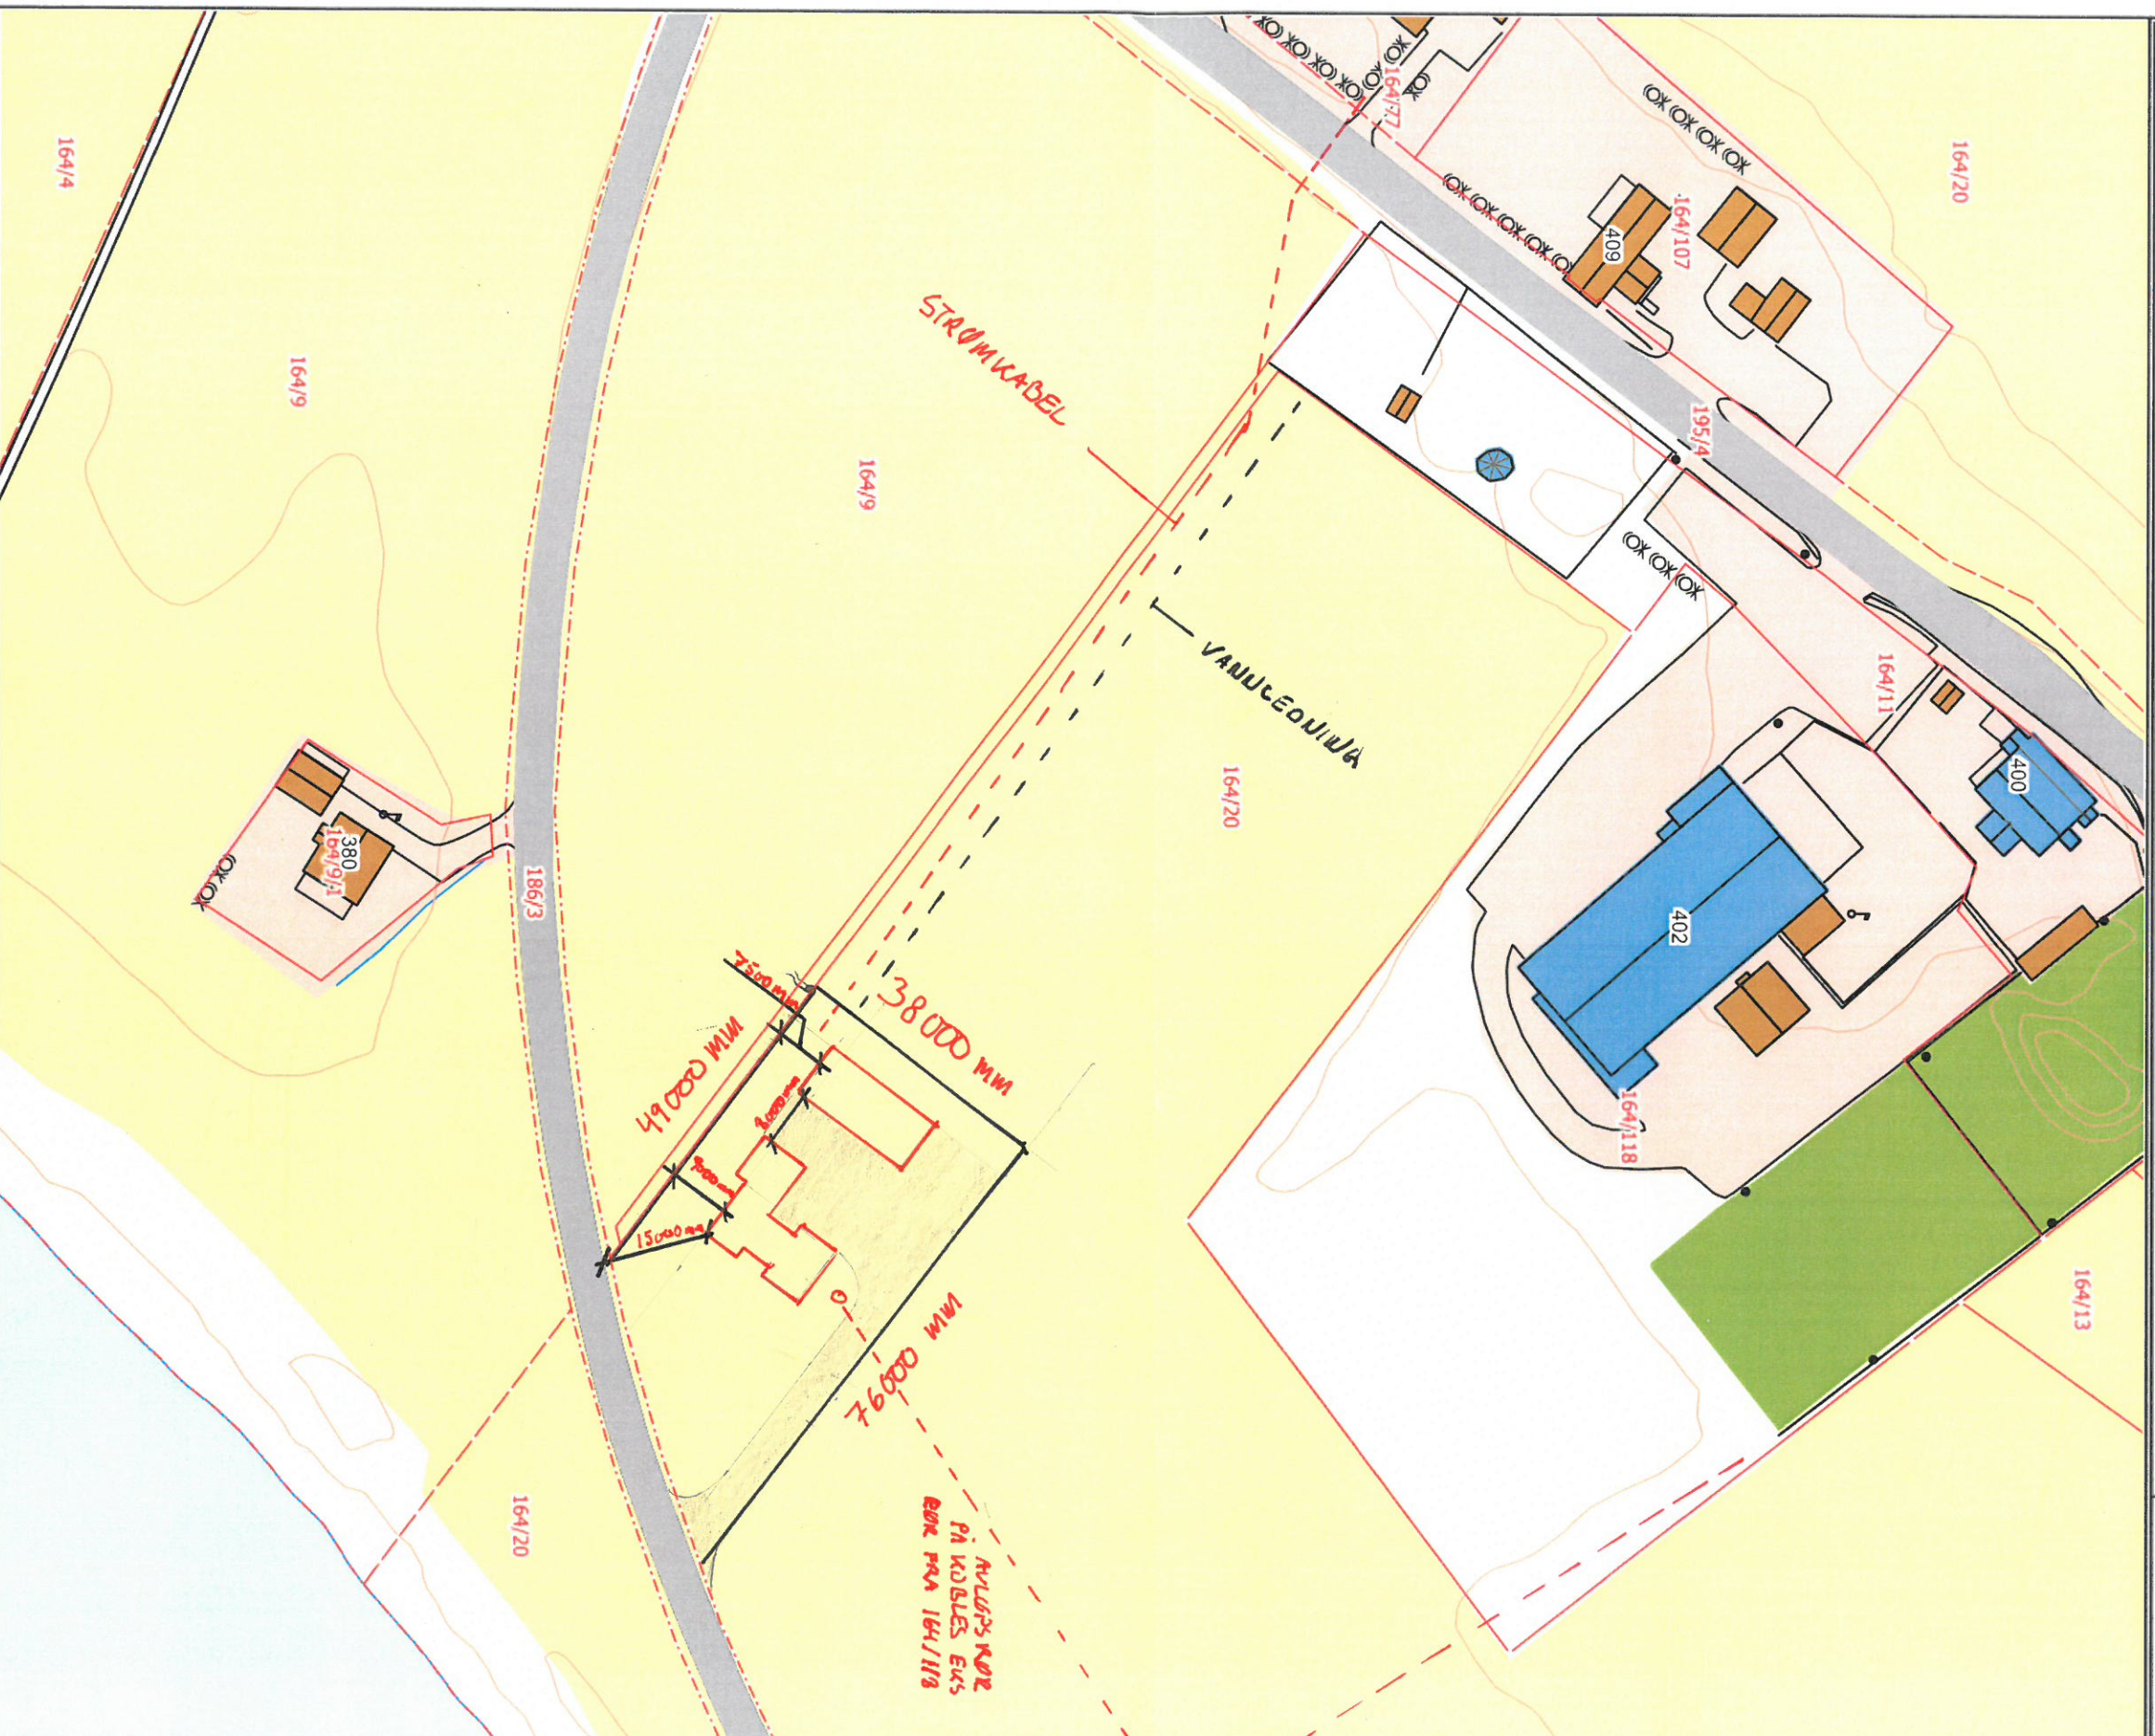

Det tas forbehold om at det kan forekomme feil på kartet, bla. gjelder dette eiendomsgrenser, ledninger/kabler, kummer m.m. som i forbindelse med prosjektering/anleggsarbeid må undersøkes nærmere.

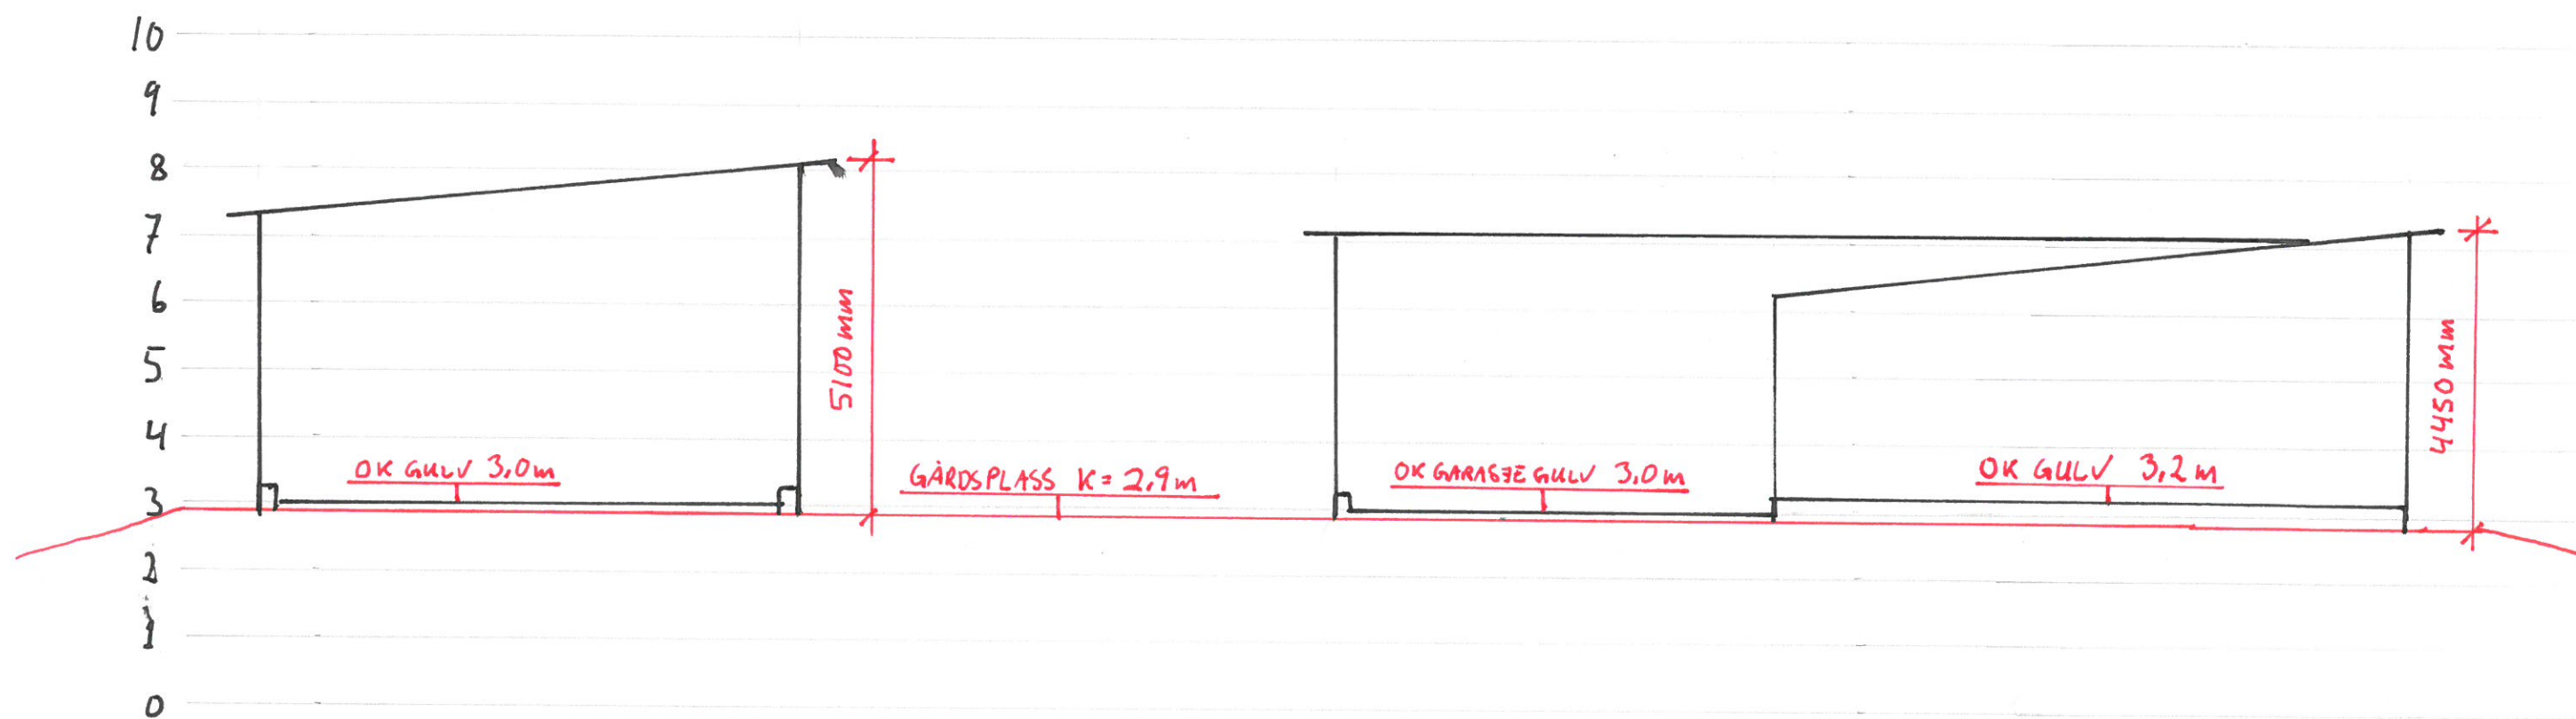

HØYDER ER HENTET FRA HØYDEDATA.NO

M=1:100



This architectural drawing shows the elevation of a building facade. The structure features horizontal siding and a flat roof with a central chimney. The facade is divided into three main sections by vertical pilasters. The left section contains a large, four-pane window. The middle section features a central double door with a transom, flanked by two single windows. The right section has a double door with a transom, also flanked by two single windows. The drawing uses hatching to indicate different materials or shadows.

This architectural elevation drawing shows a building facade with two distinct sections. The left section is finished with horizontal siding and includes two square windows and a central entrance with a vertical door. The right section features vertical siding and a single door. A chimney is located on the roofline between the two sections.


This architectural elevation drawing depicts a long, single-story building facade. The structure features a flat roof with a central chimney. The facade is composed of several distinct sections: a left section with vertical siding, a central section with horizontal siding, and a right section with a gabled roof. The building includes a door and several windows of varying sizes, some with decorative frames. The drawing is a black and white line art, showing the building's form and details.

 DATA DESIGN SYSTEM	AA		Revidert; vindu, dør, småjusteringer		ole.m		27.03.2020	
	REV.	ANT.	REVIDERINGEN GJELDER					
	ENEBOLIG ETTER EGNE SKISSER		ODDVAR OG GUNN SOLEM		TEGN. ole.m	PROSJ.NR. AF02	G.NR. xx	B.NR. xx
 Idehus Fasader			GRANDE		GODKJ.	TEGN. NR. 502	KOMMUNE: ØRLAND	
					DATO 24.03.2020	MAL 1 : 100		
	TEGNINGEN MÅ HVERKEN HEILT ELLER DELVIS KOPIERES ELLER BENYTTES. VED UTFØRELSE AV ARBEIDER SOM I IdehusGruppen AS IKKE MEDVIRKER I.							

E-2

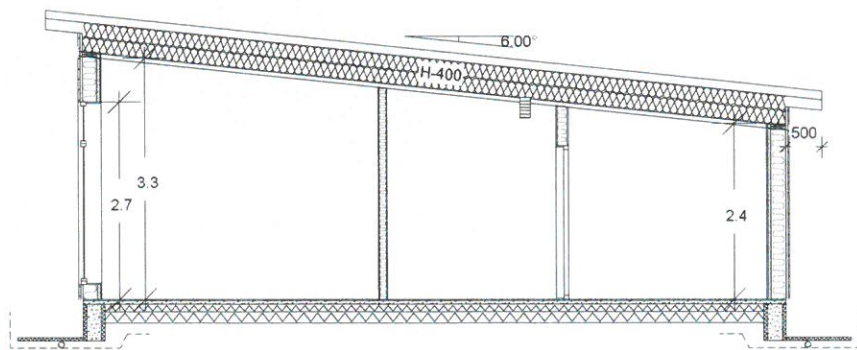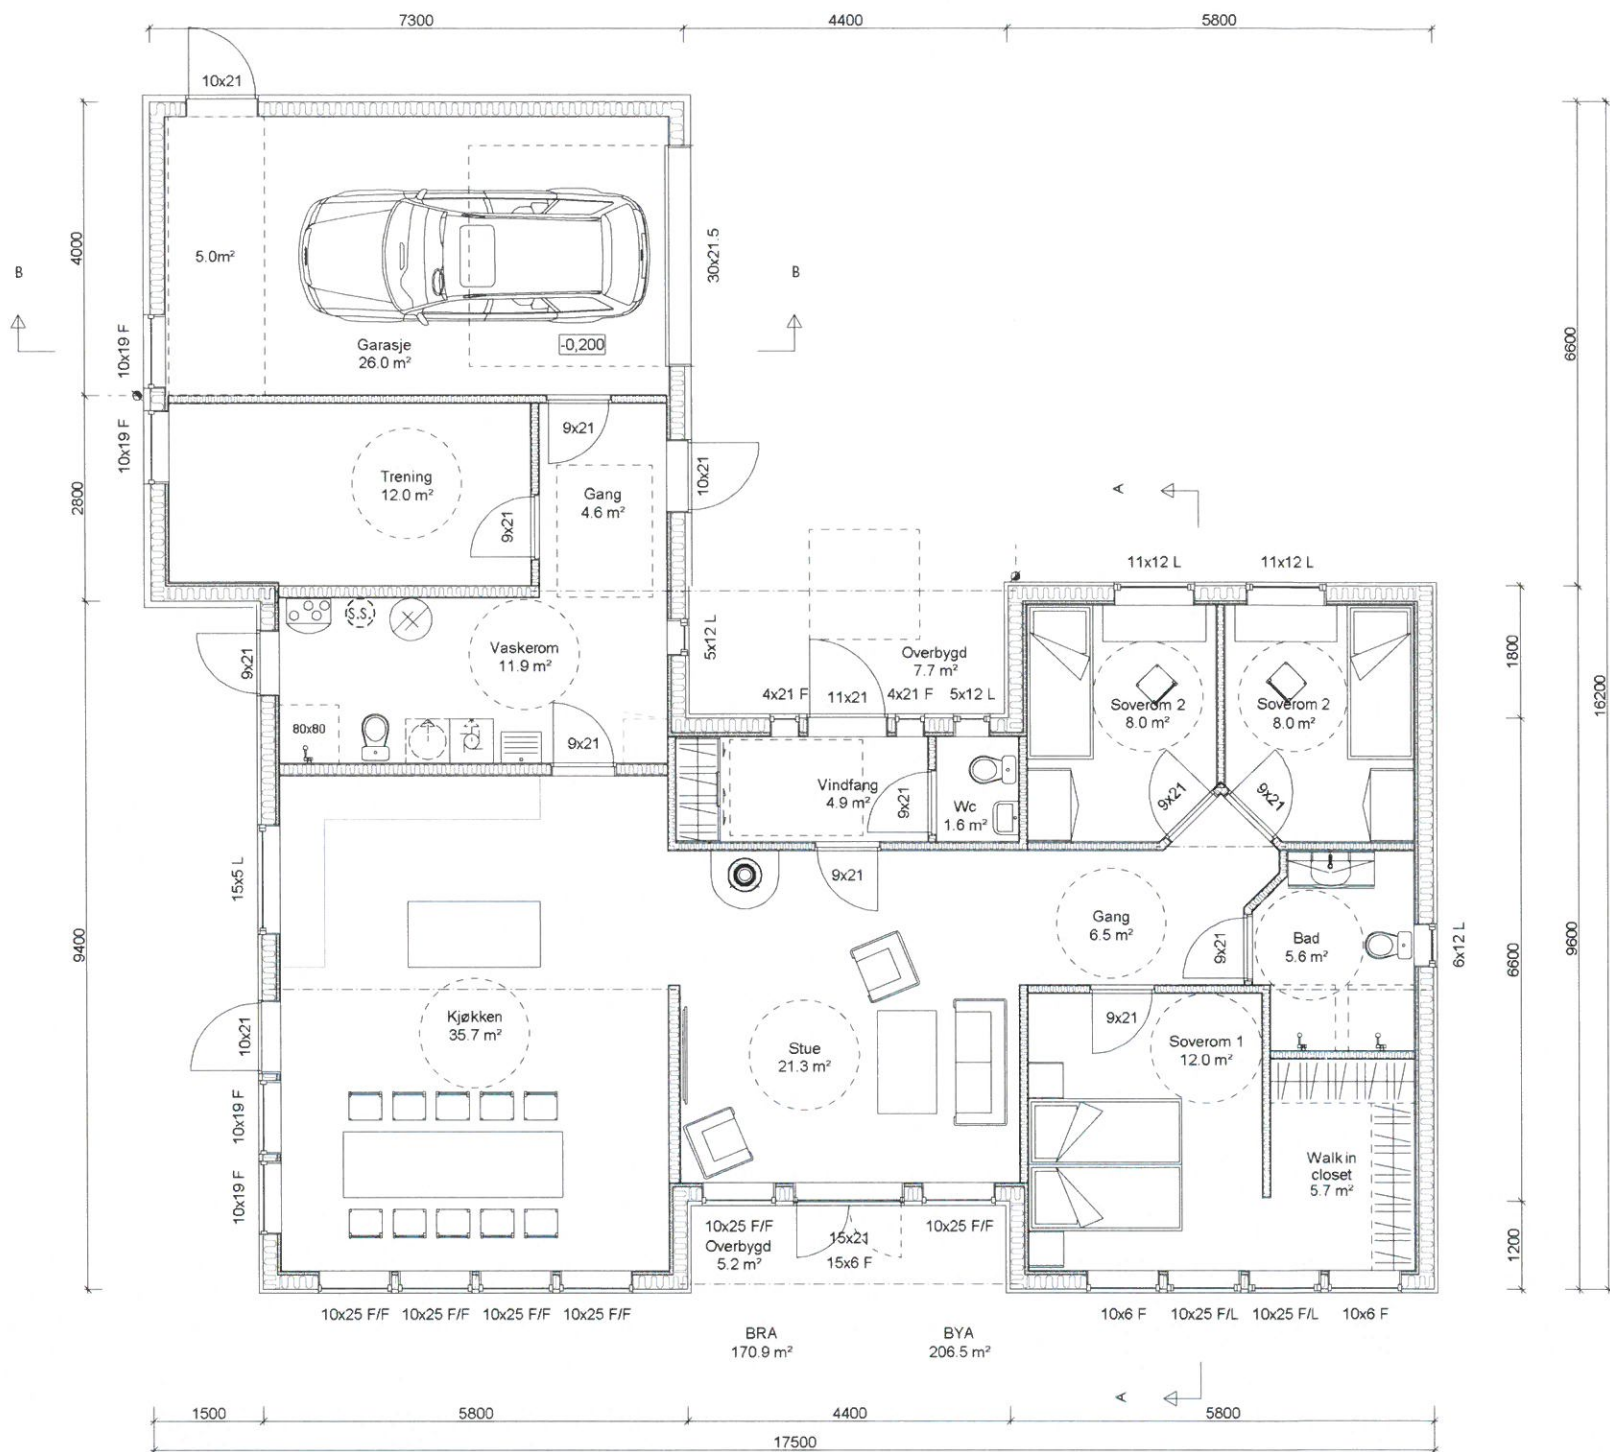

SNITT A-A

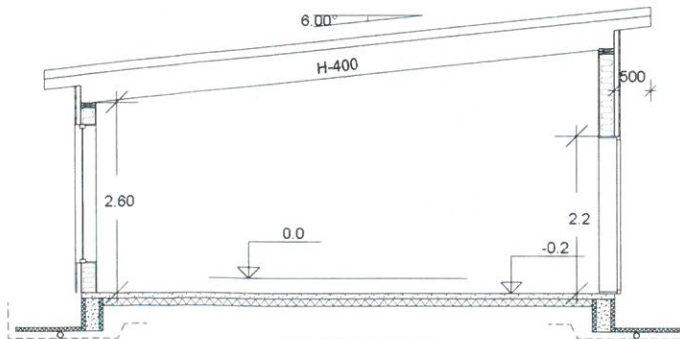

SNITT B-B

Arealberegninger i hht. NS 3940	Bruksareal BRA kvm			
	Pr etasje	Utvendig bod/garasje	Åpent over- bygg areal og carport	Sum BRA
Hovedetasje	144.9	26.0	12.9	183.8
SUM :	144.9	26.0	12.9	183.8
BYA :	163.1	30.6	12.9	206.6

1:100 TEGNINGER SALGSTEGNINGER

- Arealer oppsatt i tabell er i hht NS 3940.
- Arealer angitt i de enkelte rom er oppgitt som faktiske gulvarealer.
- Interiør, ekstriør og sanitærutstyr vist på tegning kun innkludert hvis angitt i kontrakt/tilbud.
- Viser til kjøkkenleverandørs egne tegninger for kjøkkenløsning.

Revidert; vindu, dør, små justeringer

ole.m 27.03.2020

DATA DESIGN SYSTEM

ENEBOLIG ETTER EGNE SKISSER

ODDVAR OG GUNN SOLEM

idehus

Plan og snitt

GRANDE

TEGN. NR. 501

KOMMUNE:

ØRLAND

DATO 24.03.2020

MAL 1 : 100

TEGNINGEN MÅ HVERKEN HELT ELLER DELVIS KOPIERES ELLER BENYTTES VED UTFØRELSE AV ARBEIDER SOM IdehusGruppen AS IKKE MEDVIRKER I

