


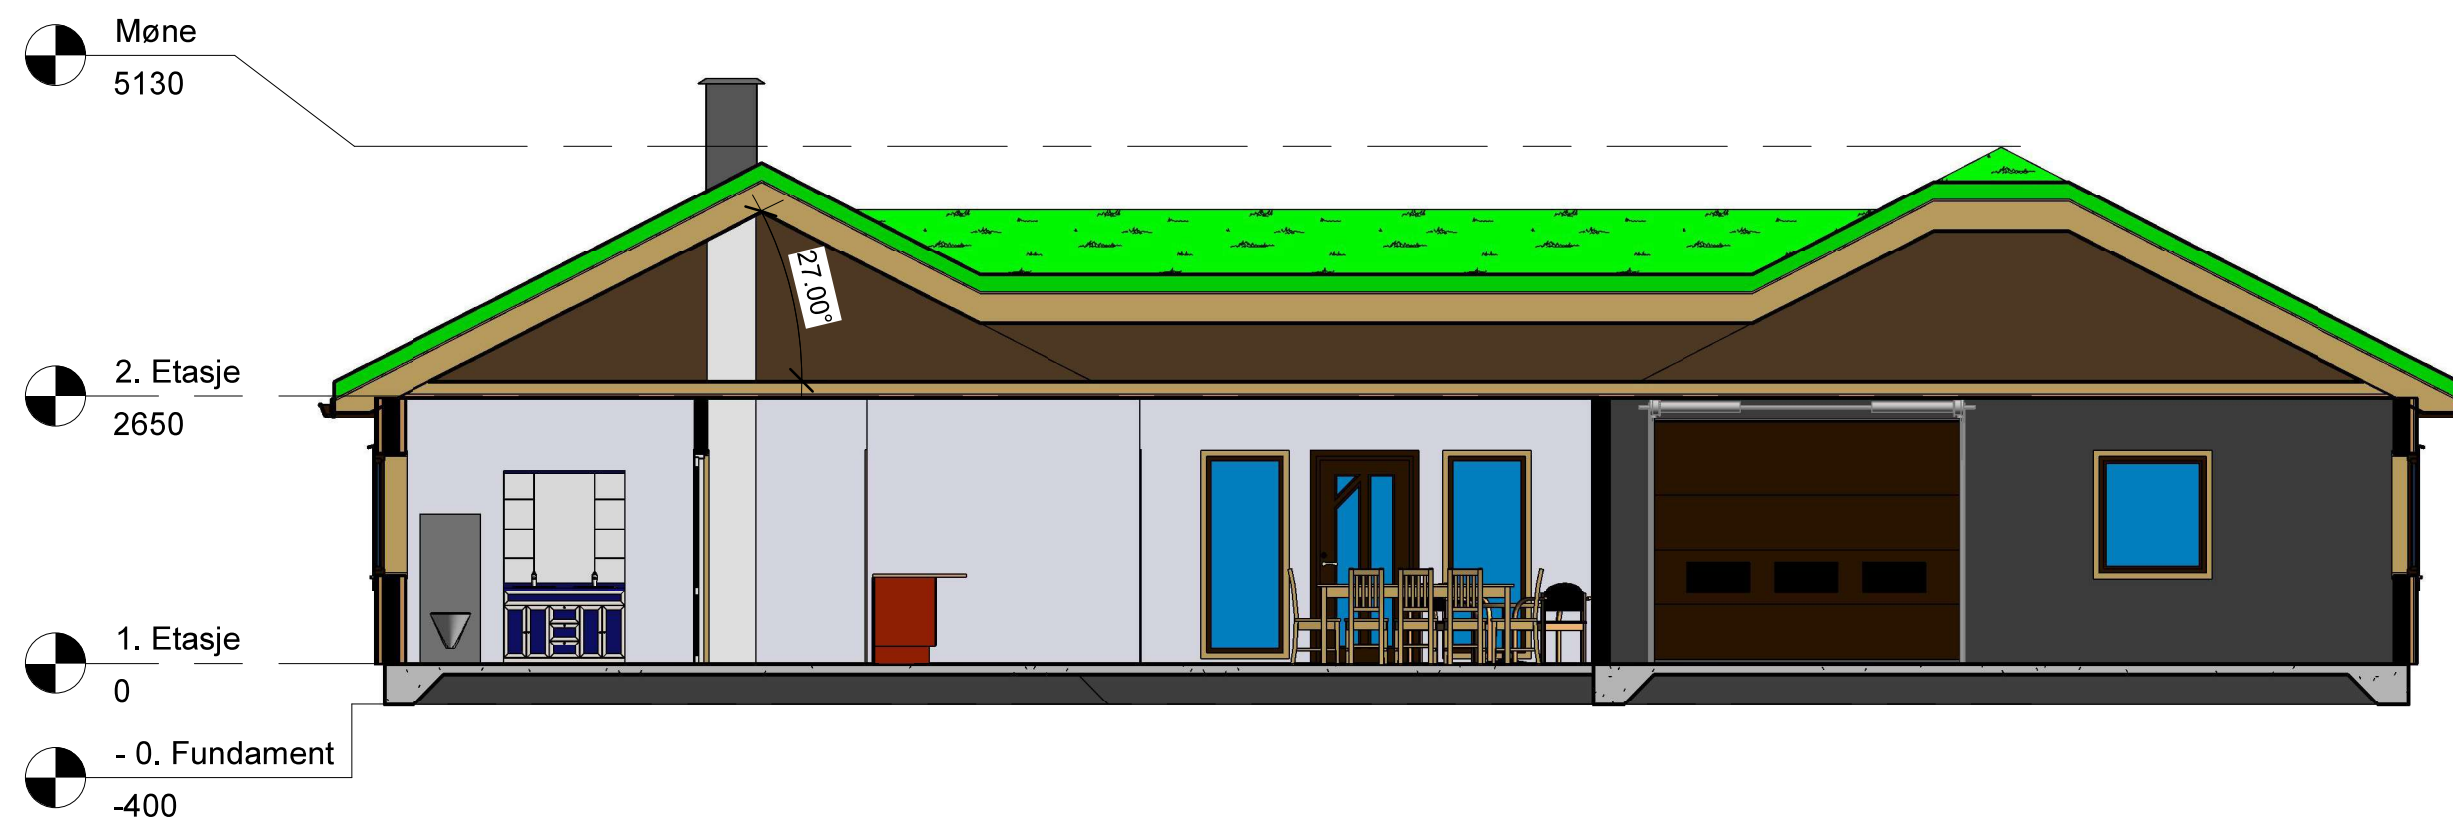

1 Section YY
1 : 75

No	Revisjon	Dato
.		



TILTAKSHAVER: Per K. Øien	
BYGGEPLASS: Høyveien , 7142 Uthaug	Industrigata 7, 7130 Brekstad
G.nr/B.nr:	Tlf: 72 52 35 55
KOMMUNE: Ørland	E-post: post@radergard.no

TEGN, INNHOLD: Snitt	Revisjon pr Rev_	MÅL: 1 : 75
PROSJEKT: Servicebygg		
ARKITEKT / TEKNISK TEGN : DATO: 09.07.20202	TEGN: A.Uthaug	PROSJEKT NR: TEGN.NR: A115