


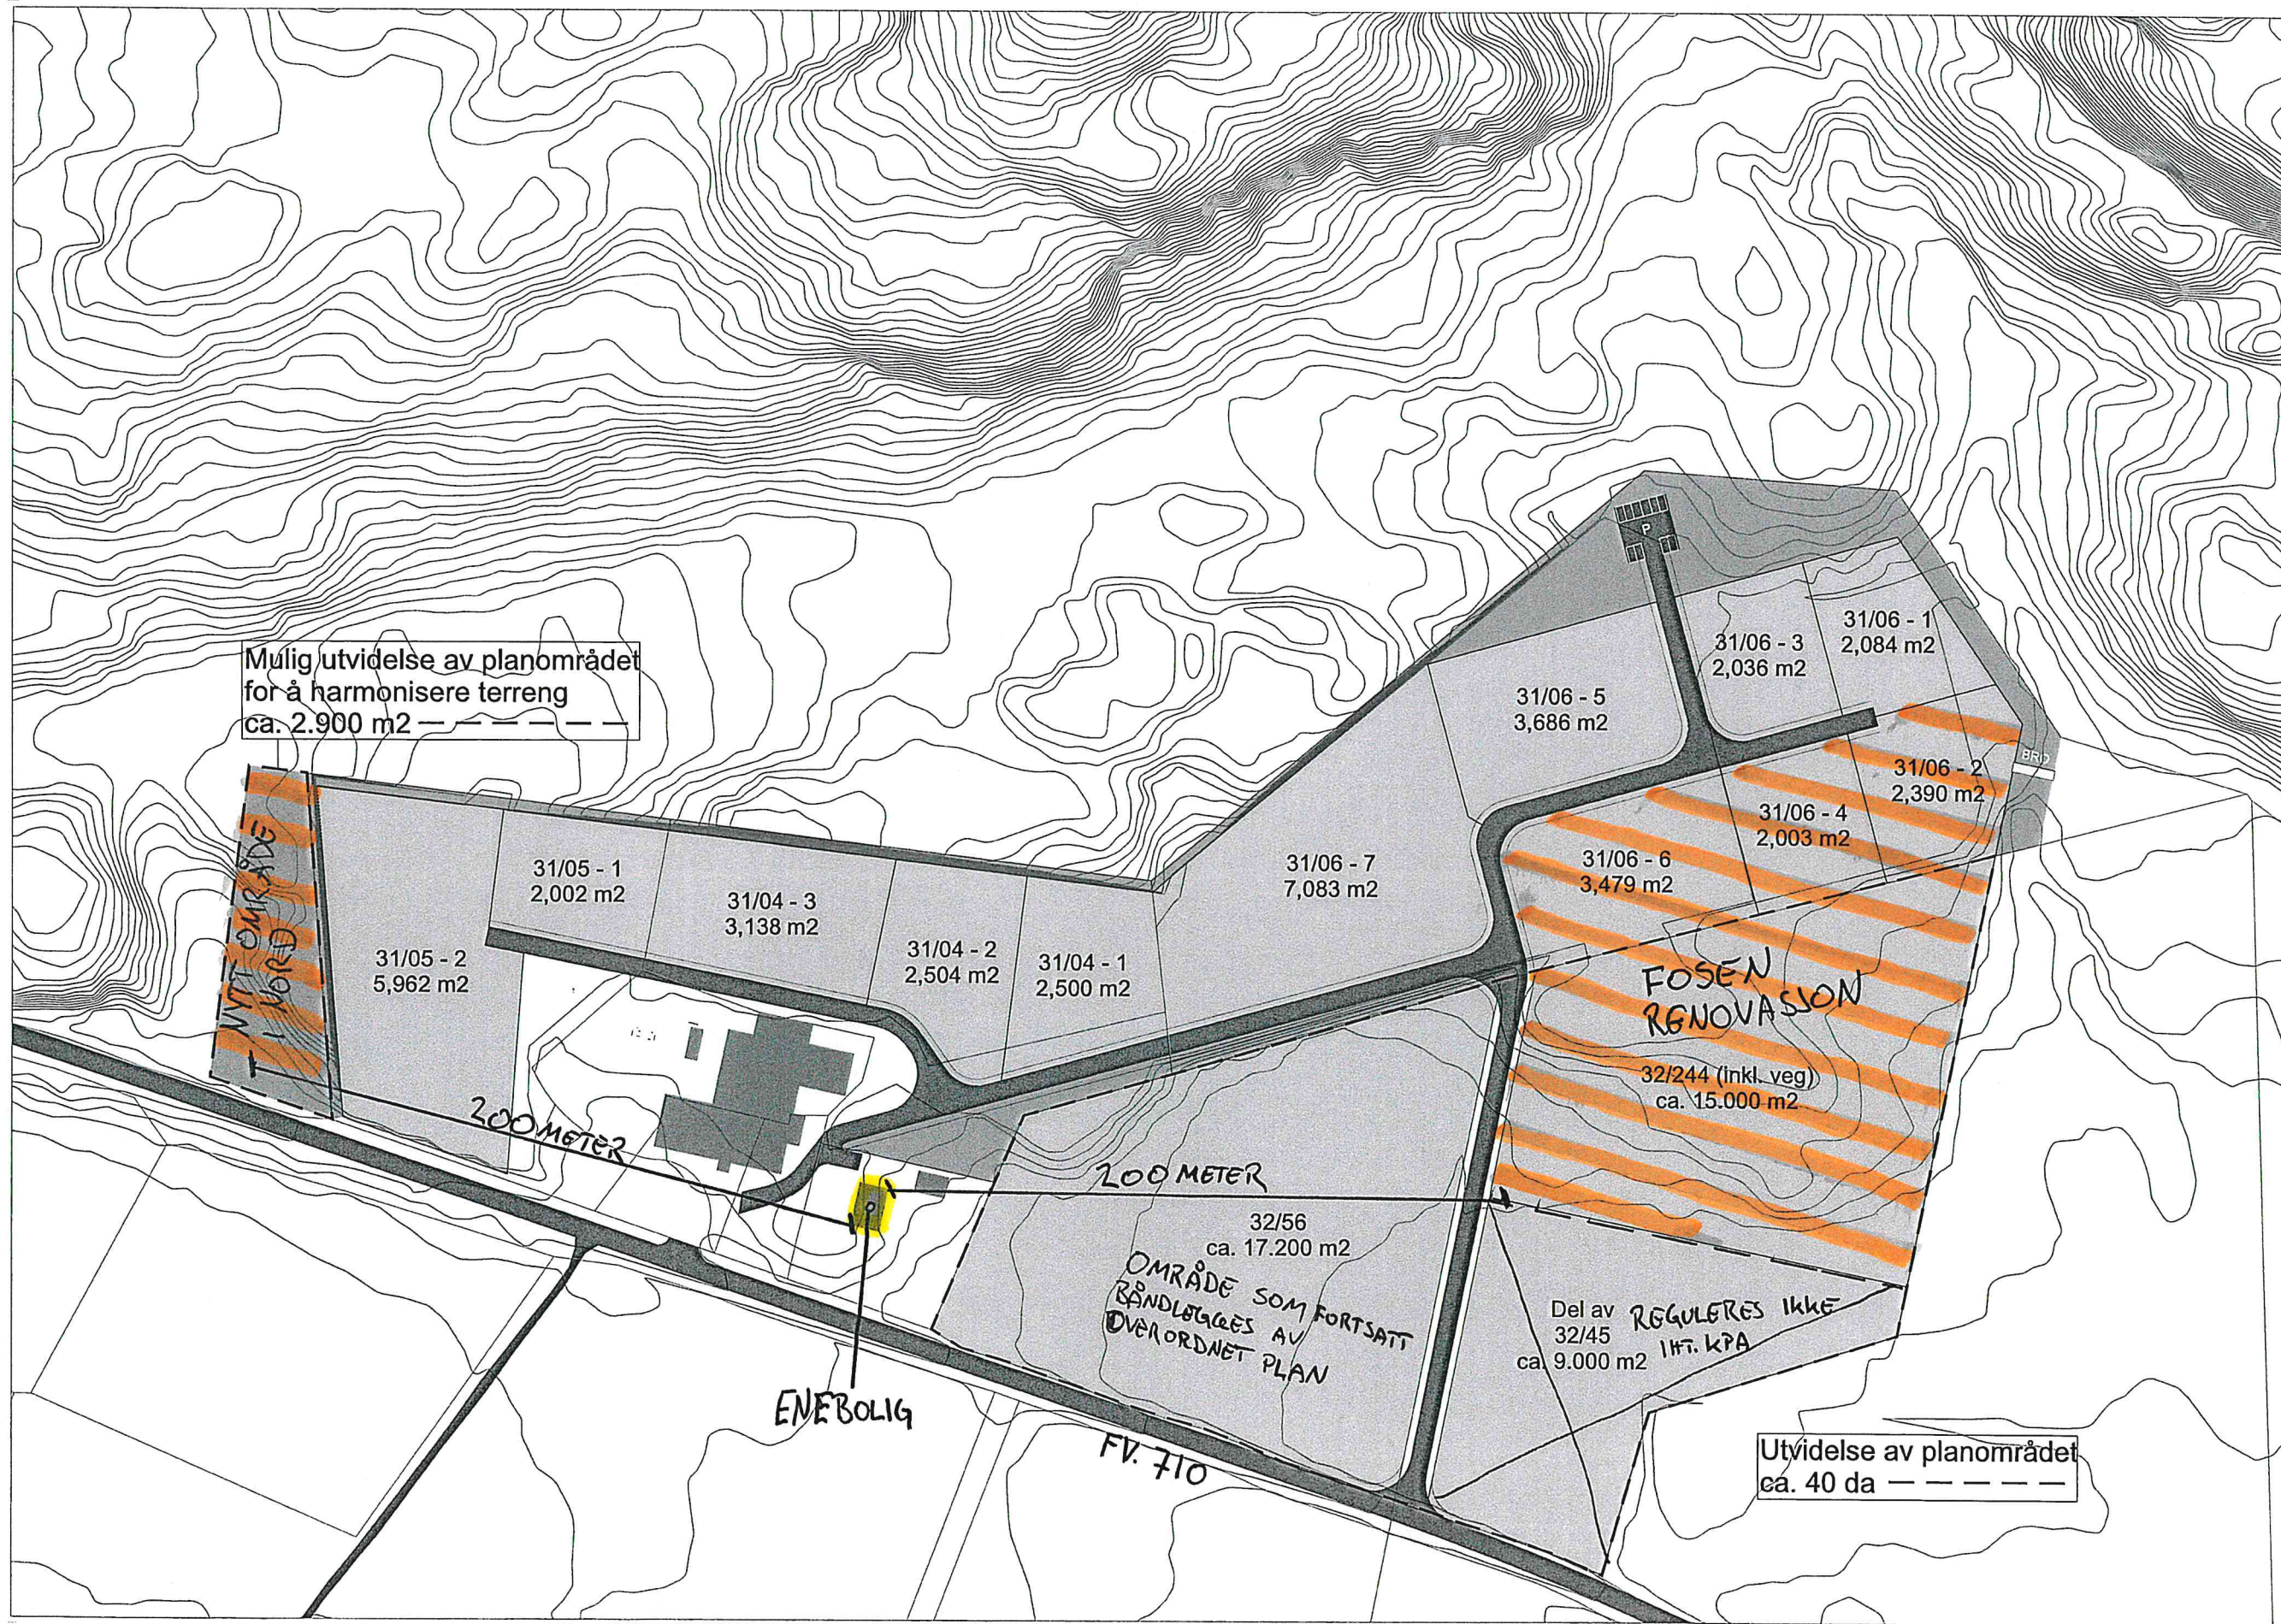

Prosjektnavn:
**Reitan
Næringspark**

Prosjektnr.:
2014-019

Tegn.nr.:
A-ST 12

Målestokk:
1:2000

Dato:
26.05.2017
R&V.
20.08.2020
TS.

Tegnet av:
RBH

Saksbehandler:
SGB