



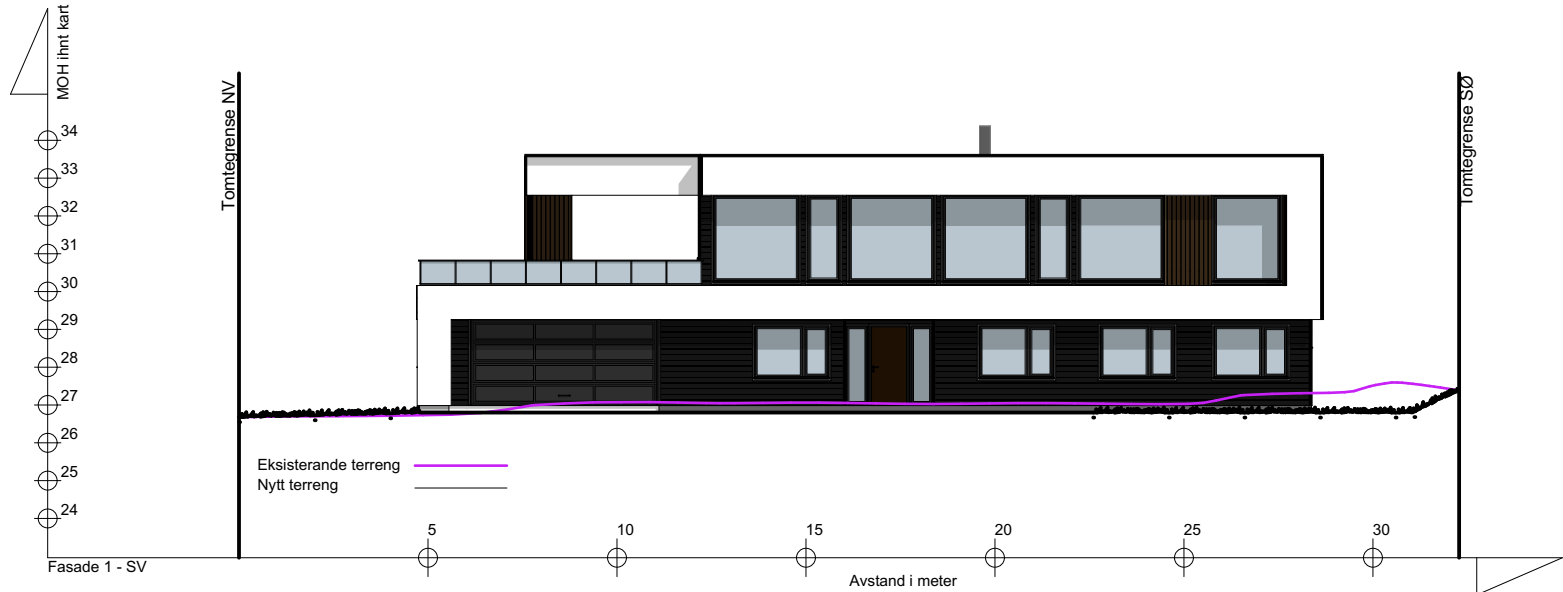

Fasade 1

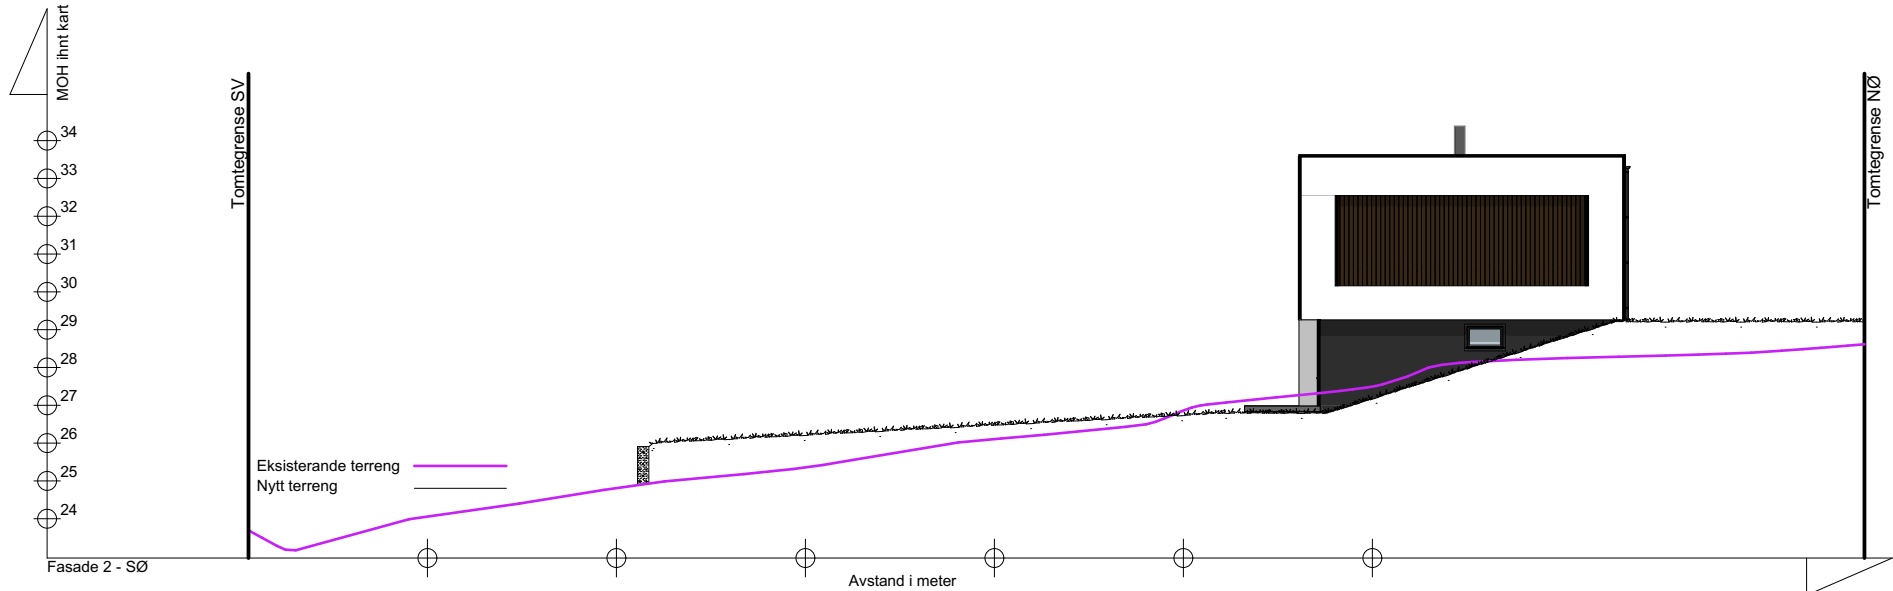

Fasade 2

Rev. A: Terrengprofiler 06.07.2020 OE

Byggesøknadstegning
Fasade 1 og 2

Tiltakshaver:	Tiltak:	Gnr./Bnr.
	Skogveien 10, 7160 Bjugn	20/125
Leverandør:	ANSVARLIG PROSJEKTERENDE:	
	Dakark AS	
Byggleam Fosen AS Eidsveien 256 Bjugn 7160	A3	
	TEGNINGENE MÅ IKKE KOPIERES ELLER BENYTTES VED UTFØRELSE AV ARBEIDER UTEN MEDVIRKNING FRA DAKARK AS TEGNINGENE ER IKKE GYLDIG UTEN KVALITETSIKRINGSSYSTEMET TIL DAKARK AS	



BYGGMANN®

MÅL:	Prosjektnr.
1:200	1212-19
DATO:	Org. nr:
19/06-20	976598407
TEGNER:	Tegningsnr.
SM	
www.byggmann.no	A21-01



GODKJENT FOR
ANSVARRETT

DIREKTORATET FOR BYGGKVALITET

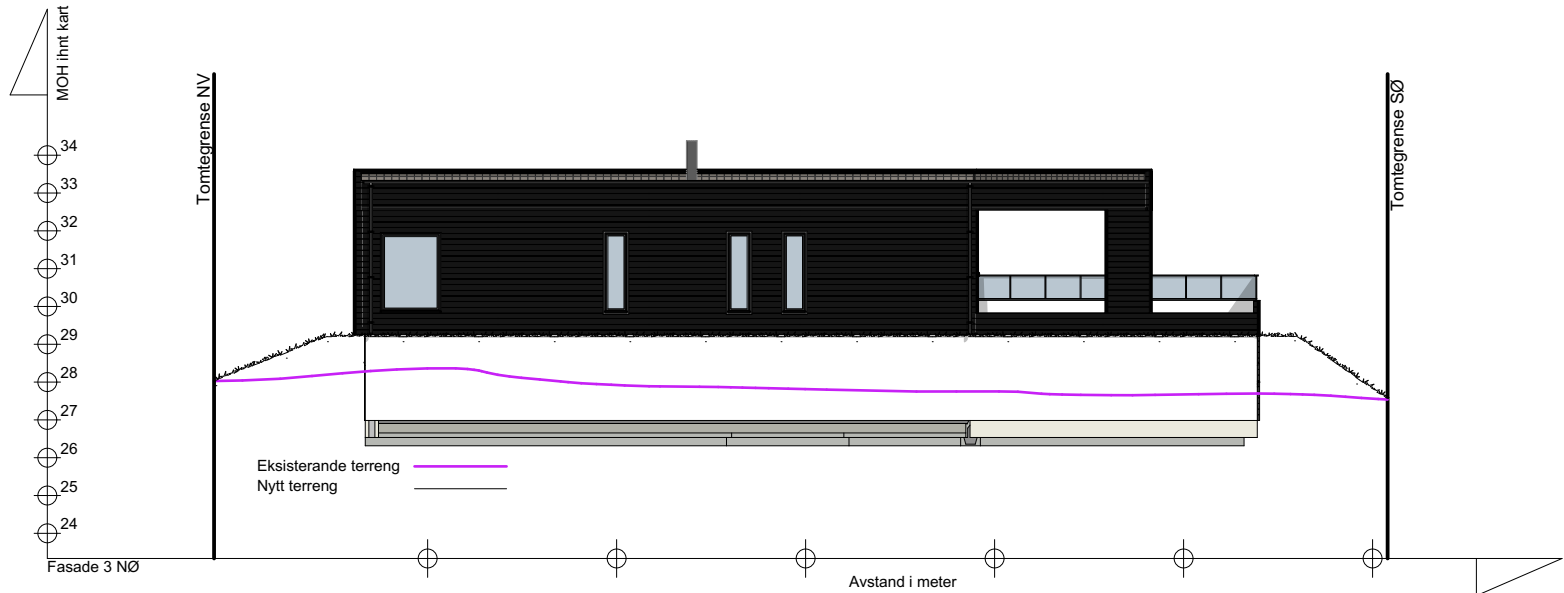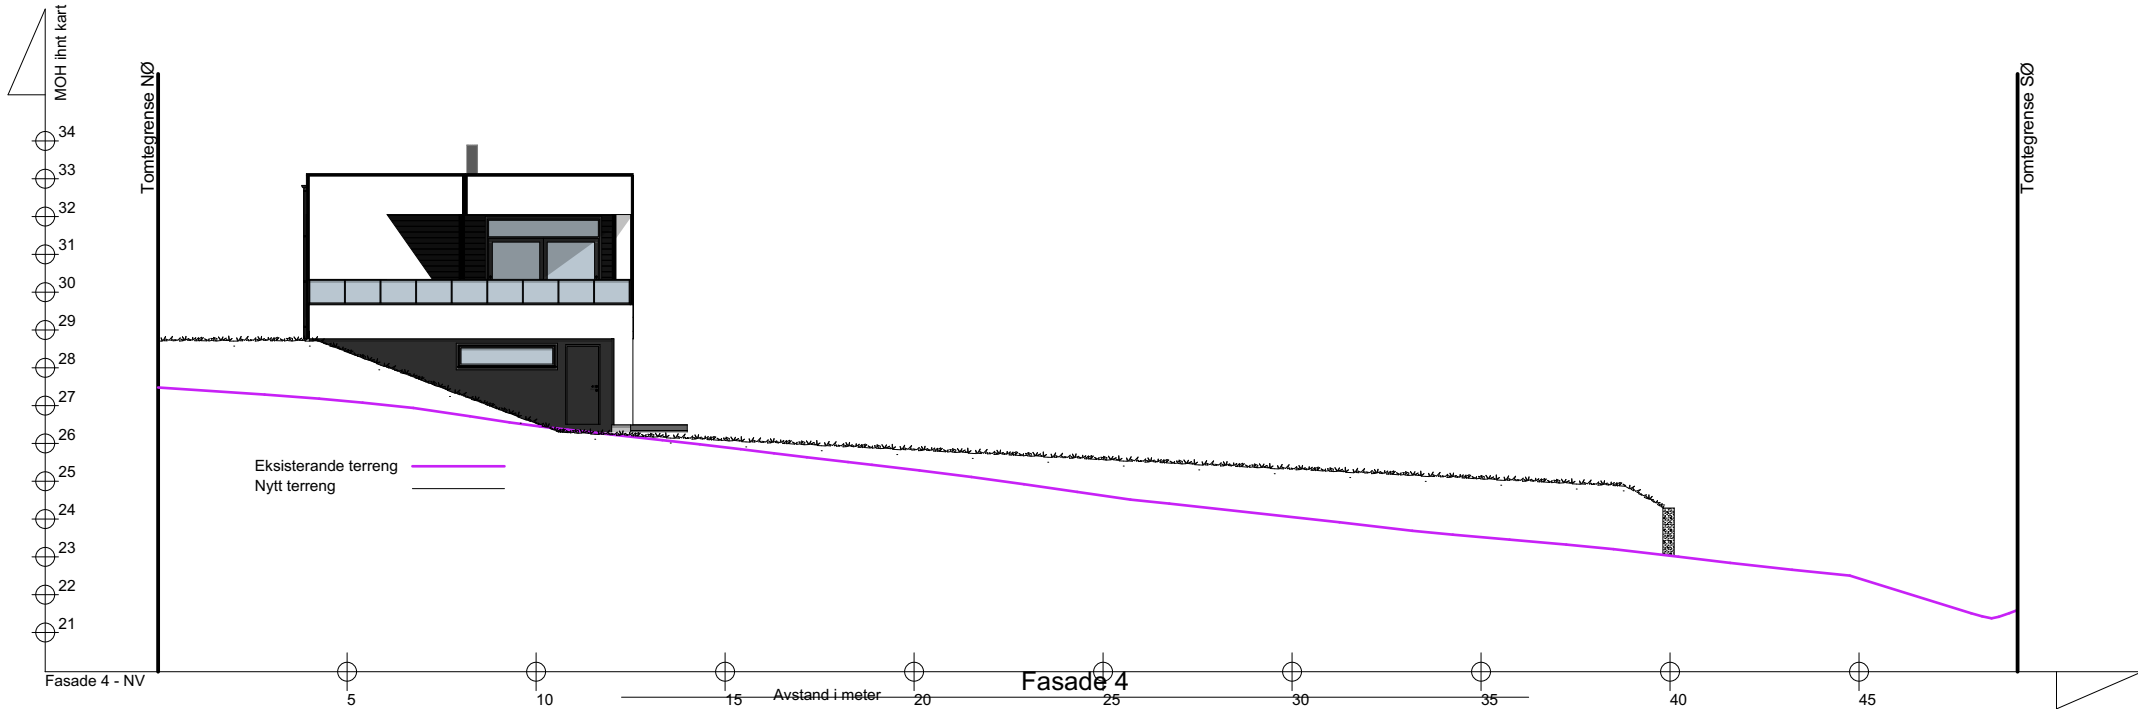

Rev. A: Terrengprofiler 06.07.2020 OE

Byggesøknadstegning Facade 3 og 4

Tiltakshaver:	Tiltak:	Gnr./Bnr.
	Skogveien 10, 7160 Bjugn	20/125
Leverandør:	ANSVARLIG PROSJEKTERENDE:	
	Dakark AS	
Byggleam Fosen AS Eidsveien 256 Bjugn 7160	A3	
	ORG. NR:	
TEGNINGENE MÅ IKKE KOPIERES ELLER BENYTTES VED UTFØRELSE AV ARBEIDER UTEN MEDVIRKNING FRA DAKARK AS TEGNINGENE ER IKKE GYLDIG UTEN KVALITETSIKRINGSYSTEMET TIL DAKARK AS	976598407	
	TEGNER:	
www.byggmann.no	SM	
	Tegningsnr.	
A21-02	www.byggmann.no	
	A21-02	

BYGGMANN®

MÅL:	Prosjektnr.
1:200	1212-19
DATO:	Org. nr:
19/06-20	976598407
TEGNER:	
SM	
www.byggmann.no	Tegningsnr.
	A21-02



GODKJENT FOR
ANSVARSETT

DIREKTORATET FOR BYGGKVALITET