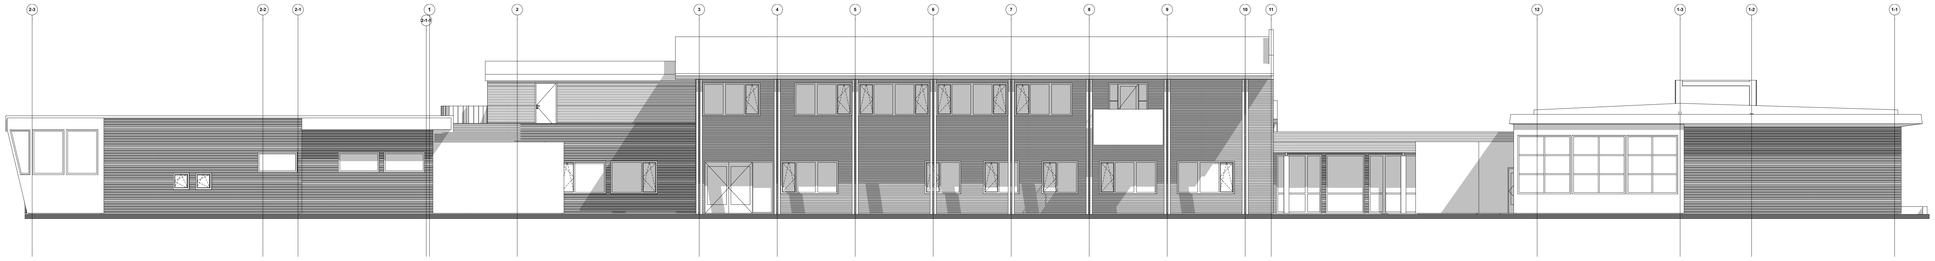

Fasade Nord

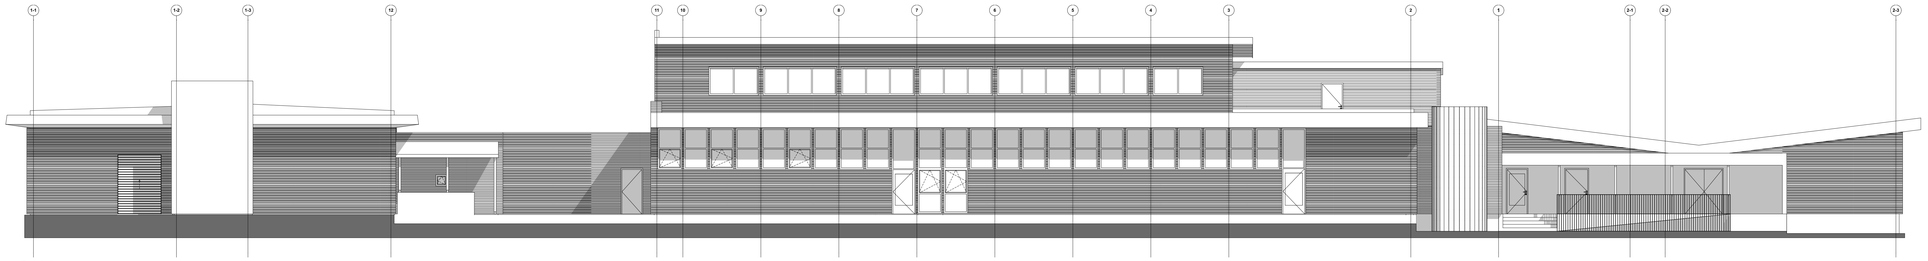

Fasade Sør

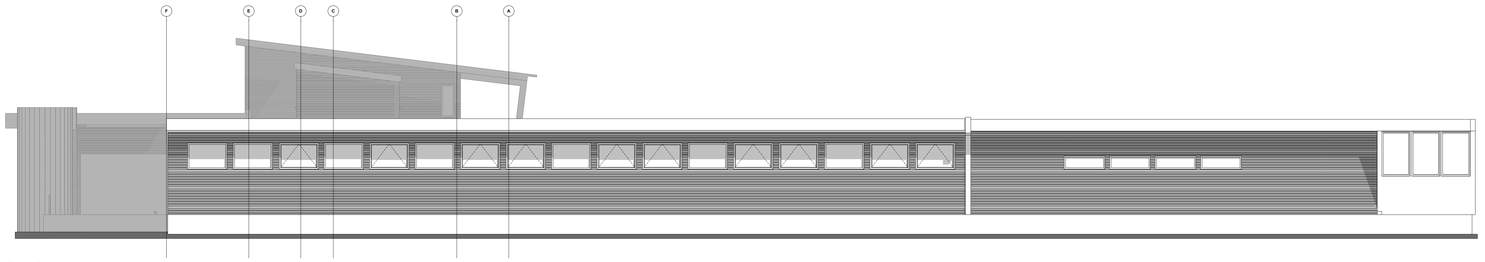

Fasade Øst østfløy

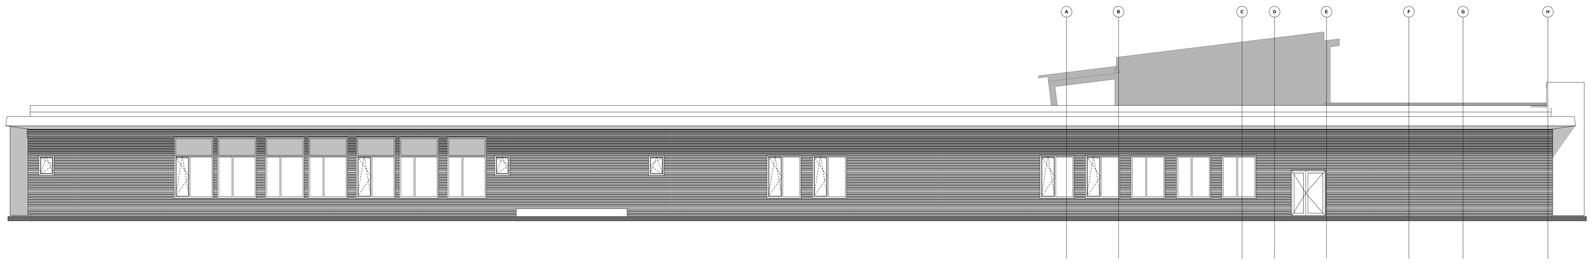

Fasade Vest vestfløy

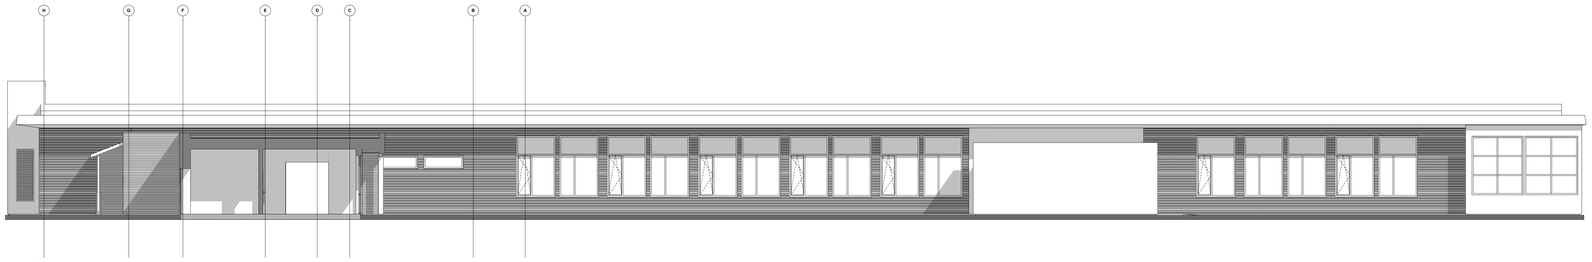

Fasade Øst vestfløy

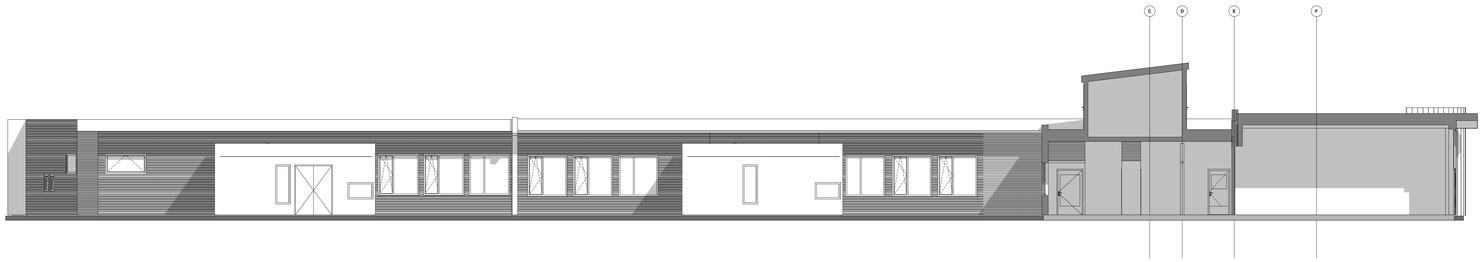

Fasade Vest østfløy

UNNTATT OFFENTLIGHETEN
jf. offentleglova §13 og §21

Fase	Rev.nr	Beskrivelse	Dato	Sign.	Kontroll

FORSVARSBYGG

Prosjekterende:

KVADRAT arkitekter

Tegningen gjelder:

Ørland Flystasjon
Velferdsbygg
Vedlegg E1 Fasader Velferdsbygg

Målestokk 1:100	(A3)
Prosjektnummer 100294 (intern# 1935)	
Dato 01.09.20	Godkjent
Sign. MG	Kontroll MG

Tegningsnummer:

Gradering	Inventarkode	Etasje	Fag	Systemkode	Tegn.type	Løpenr	Fase	Rev.nr
	1621	100426		A	200			G

Vedlegg E1 Fasader Velferdsbygg