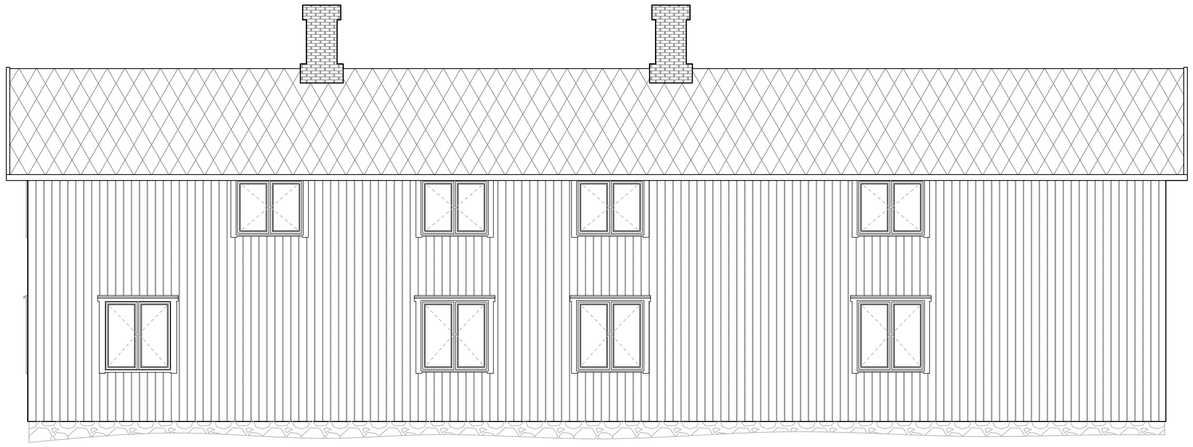

FASADE MOT NORD

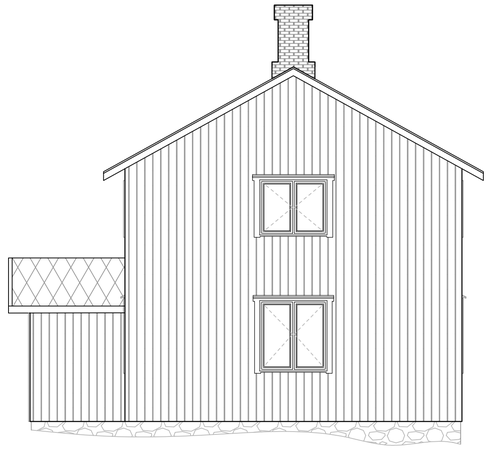

FASADE MOT ØST

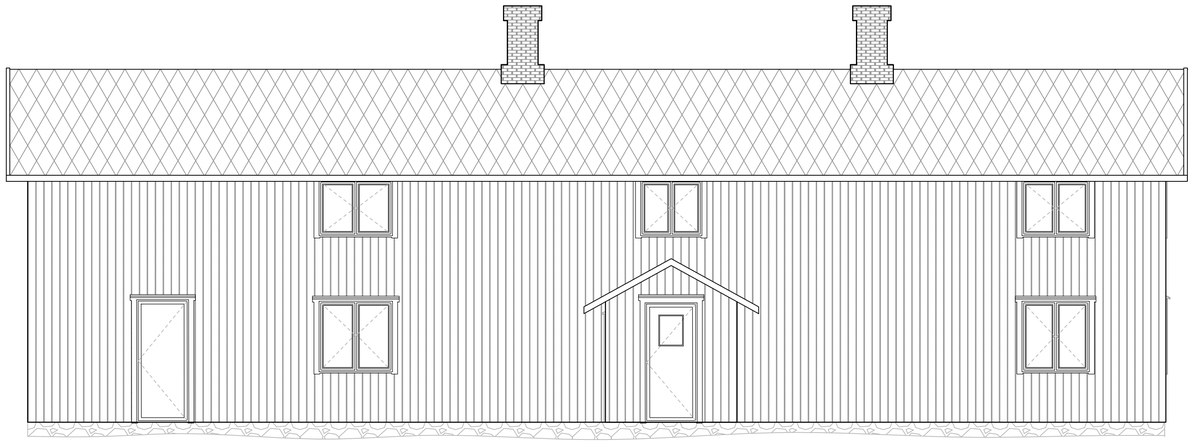

FASADE MOT SØR

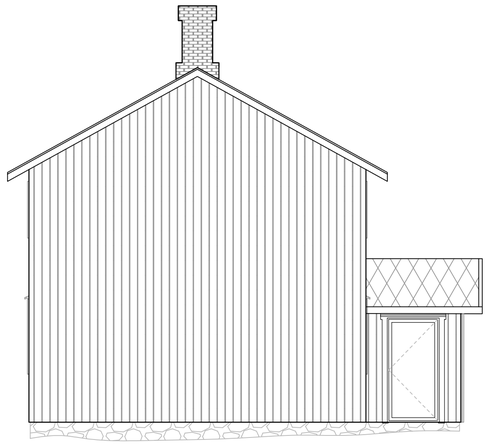

FASADE MOT VEST

FORKLARING:

BESTEMMELSER:

HENVISNINGER:

Rev.	Beskrivelse	Dato	Tegn.	Kontr.	Godkj.
A01	Oversendelse Forsvarsbygg og Konsulenter	03.09.2020	BML	SIT	RSFS

Forsvarsbygg
Avhending, sikring og riving Ørland

Hoøyveien 140, 7142 Uthaug
Fasadetegninger 6-5-103, Hoøyveien 140

Fag: RIB
Format: A1
Dato: 03.09.2020
Format/Målestokk: 1:50

Multiconsult
www.multiconsult.no

Status: Oversendelse Forsvarsbygg og Konsulenter
Konstr./Tegnet: BML
Kontrollert: SIT
Godkjent: RSFS
Oppdragsnr.: 417206-05
Tegningsnr.: 41-73/5-RIB-B-001-A
Rev.: 01

C:\Users\bml\OneDrive - Multiconsult\Dokumenter\RIB\LANDE MALFELDY\FASADER Høyyveien 140.dwg , Layout: A1 - under1 , Plottet av: bml , Date: 2020.09.03 kl 8:25