

Nabosamtykke / avstandserklæring

Samtykke fra nabo (eier/fester) til oppføring av byggverk nærmere nabogrense enn 4 meter fra felles tomtengrense jf. plan- og bygningsloven § 29-4.

Undertegnede eier/fester av gnr 1 bnr 10 fnr _____ snr _____
samtykker til at tiltakshaver (navn) ØRLAND KOMMUNE
på eiendommen gnr 1 bnr 75 fnr _____ snr _____
oppfører ~~et~~ en PUMPEHUS / BASSENG
i en minsteavstand av 1,8m og 2,5 meter fra vår felles grense i samsvar
med byggesøknad, datert 03.01.2020

Vilkår for avtalen (kan tinglyses på eiendommen som en heftelse):

- ☒ Jeg er innforstått med at gjennomføring av byggetiltak som påtenkt kan medføre begrensninger for evt. senere ønske om utnyttelse av egen eiendom.
- ☐ Jeg forutsetter av evt. branntekniske tiltak blir utført på foreliggende prosjekt slik at det ikke senere blir begrensninger for utnyttelse av egen eiendom, ut over det som følger direkte av begrensninger i Plan- og bygningsloven.
- ☐ Andre vilkår: _____

WES


Sted

11.09.20

Dato



Signatur (av alle hjemmelshavere/festere på aktuell eiendom)

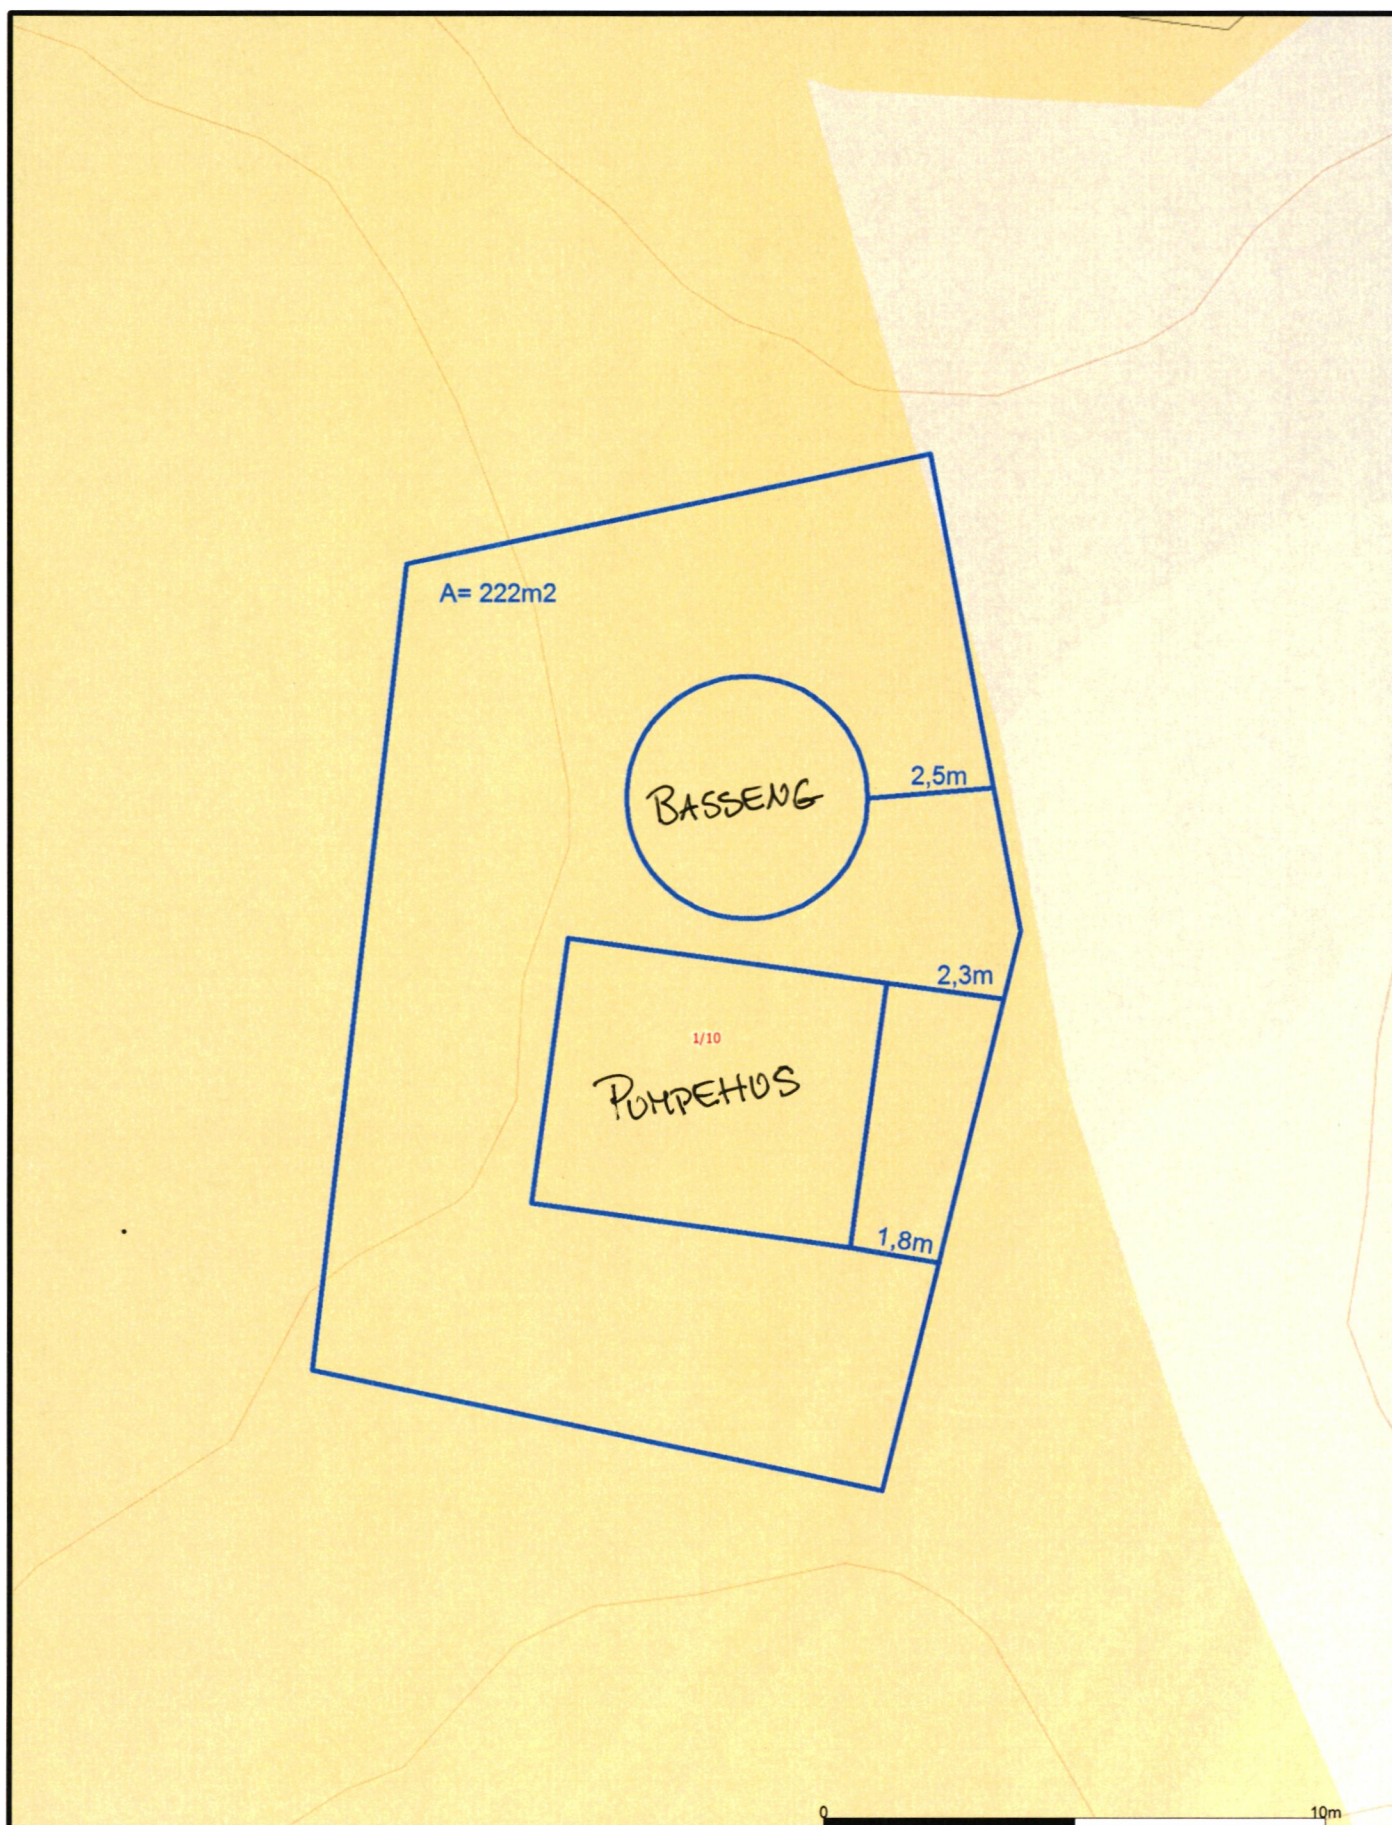

0 10m

		Powel ASA Gemini	 N
	Dato: 2020.08.18 Sign: 1627		Målestokk 1:150

Beliggenhet og høyder må oppfattes som orienterende.