


EKSISTERENDE

D01

	SITUASJONSKART					
	Eiendom:	Gnr: 18	Bnr: 3	Fnr: 0		Snr: 0
	Adresse: Prestdalsveien 258, 7160 BJUGN, med flere					
Hj.haver/Fester:		Dato: 3/9-2020			Sign:	
ØRLAND KOMMUNE						Målestokk 1:500

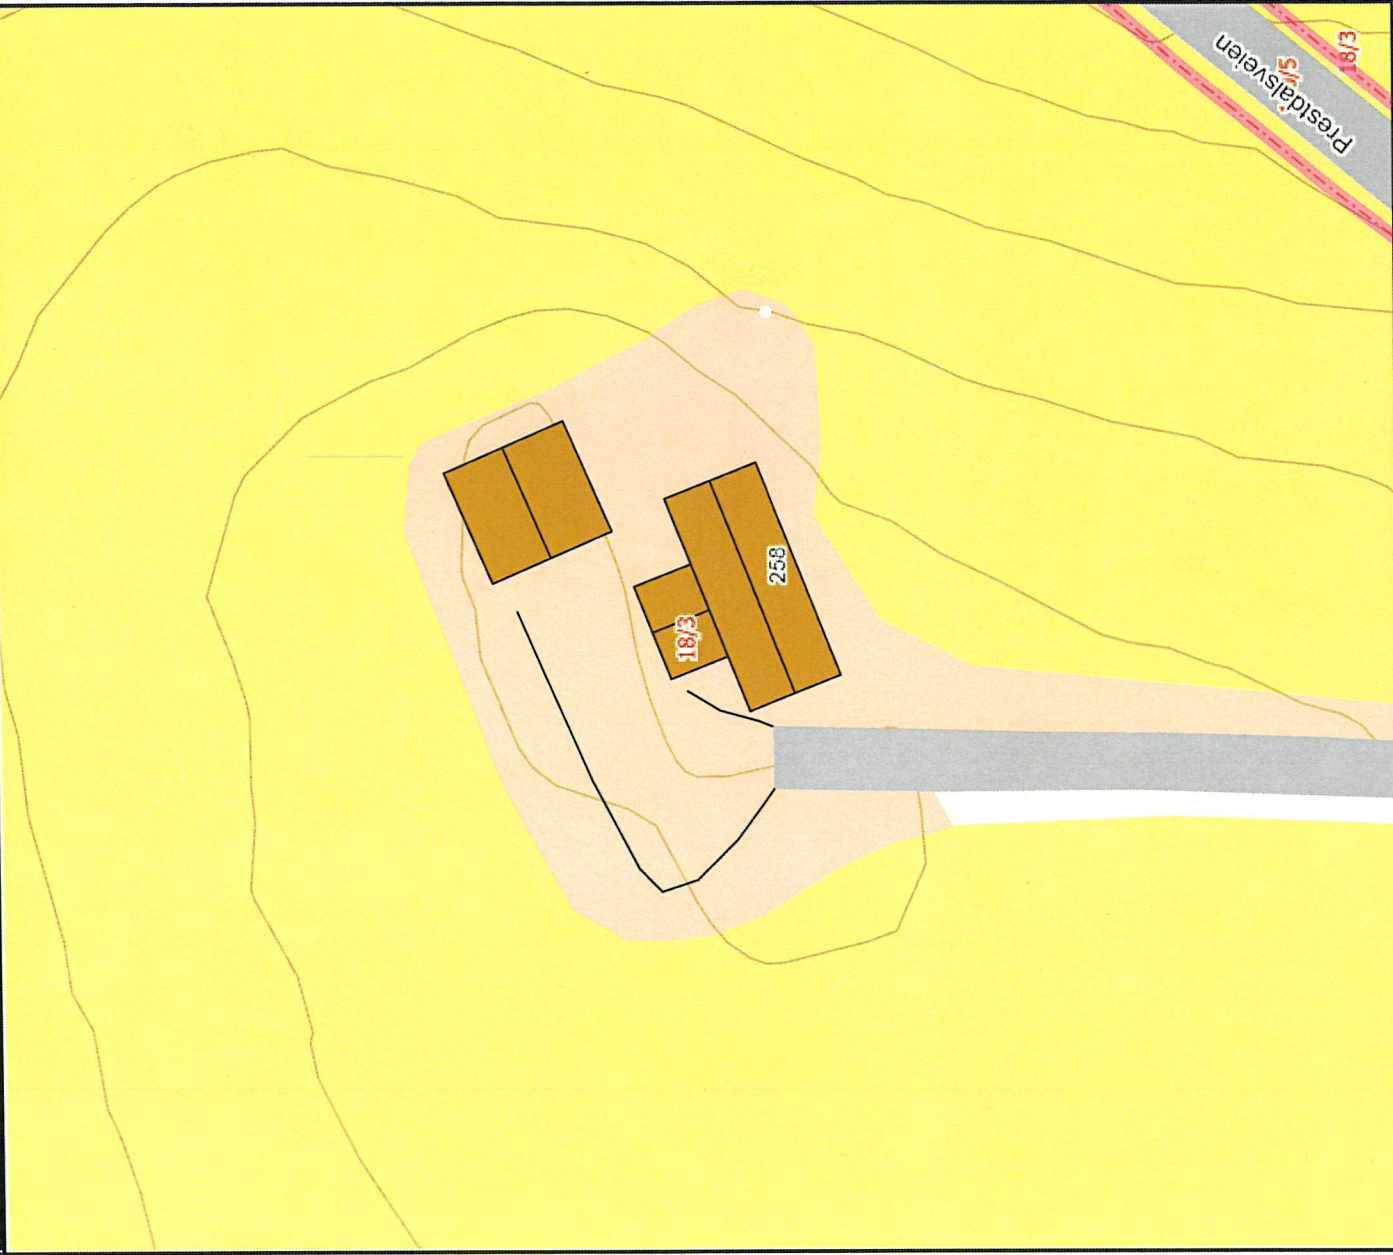


Det tas forbehold om at det kan forekomme feil på kartet, bla. gjelder dette eiendomsgrenser, ledninger/kabler, kummer m.m. som i forbindelse med prosjektering/anleggsarbeid må undersøkes nærmere.

OMSØKT

D02

	SITUASJONSKART					
	Eiendom:	Gnr: 18	Bnr: 3	Fnr: 0	Snr: 0	
	Adresse: Prestdalsveien 258, 7160 BJUGN, med flere					
Hj.haver/Fester:						
ØRLAND KOMMUNE	Dato: 3/9-2020	Sign:				Målestokk 1:500

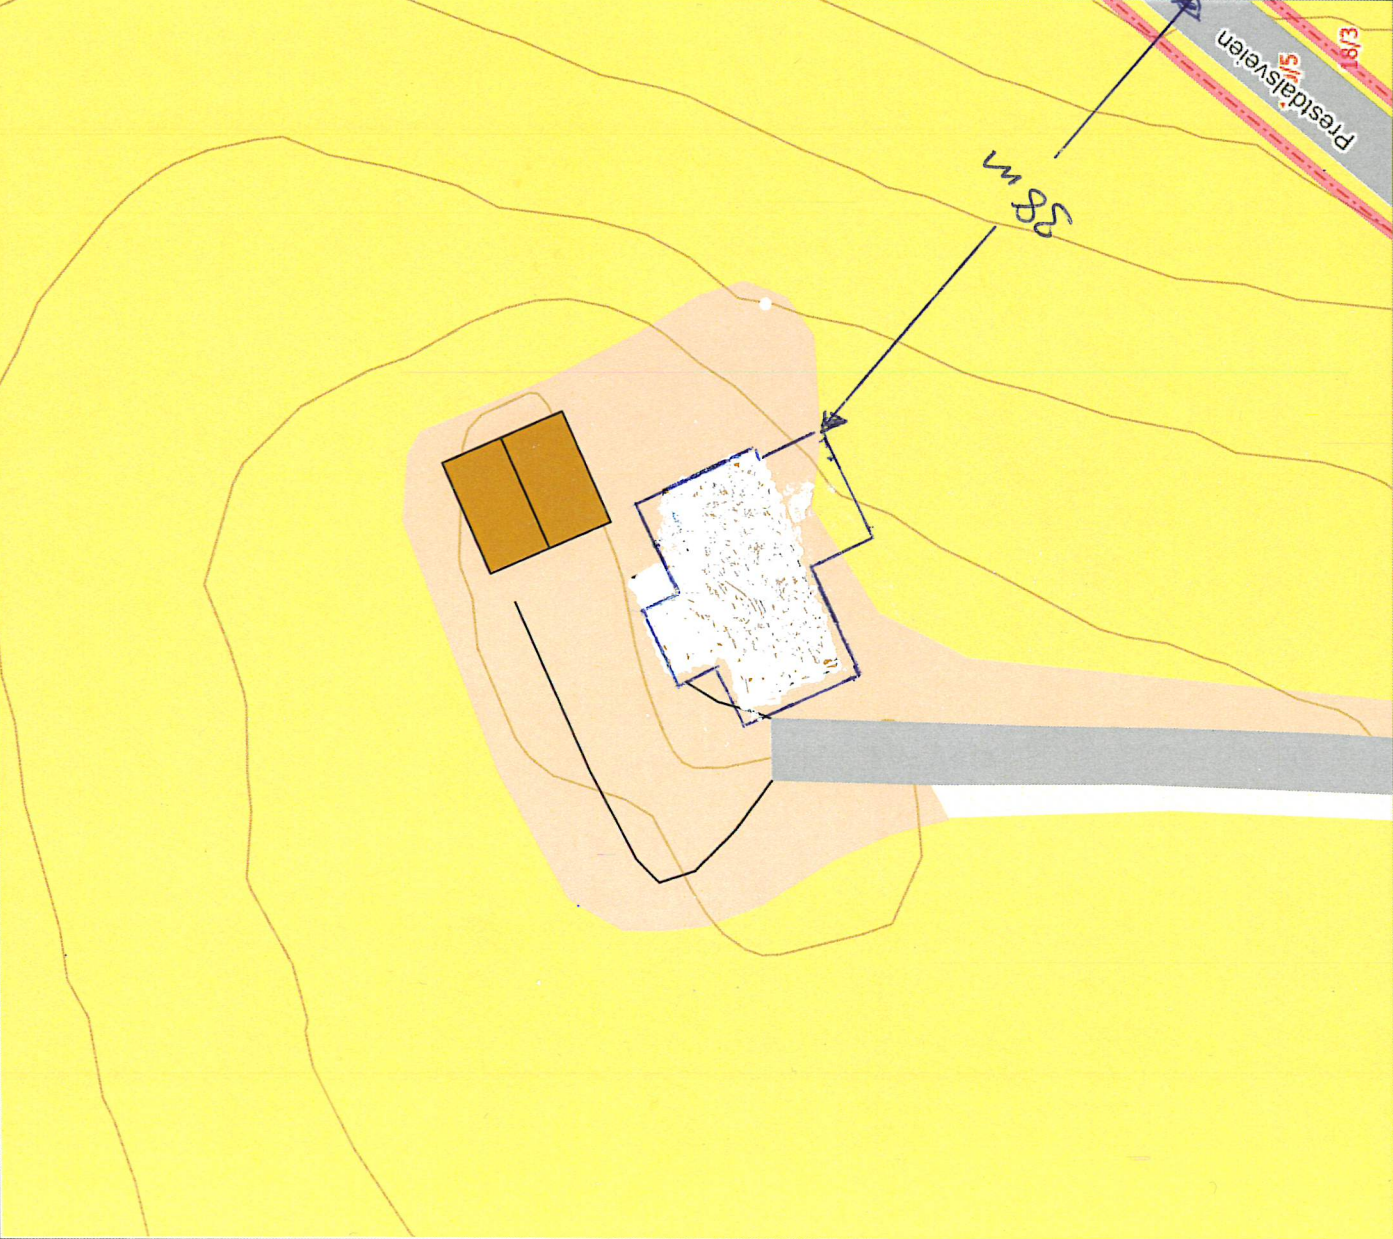

38 m

Prestdalsveien 18/3

Det tas forbehold om at det kan forekomme feil på kartet, bla. gjelder dette eiendomsgrenser, ledninger/kabler, kummer m.m. som i forbindelse med prosjektering/anleggsarbeid må undersøkes nærmere.