


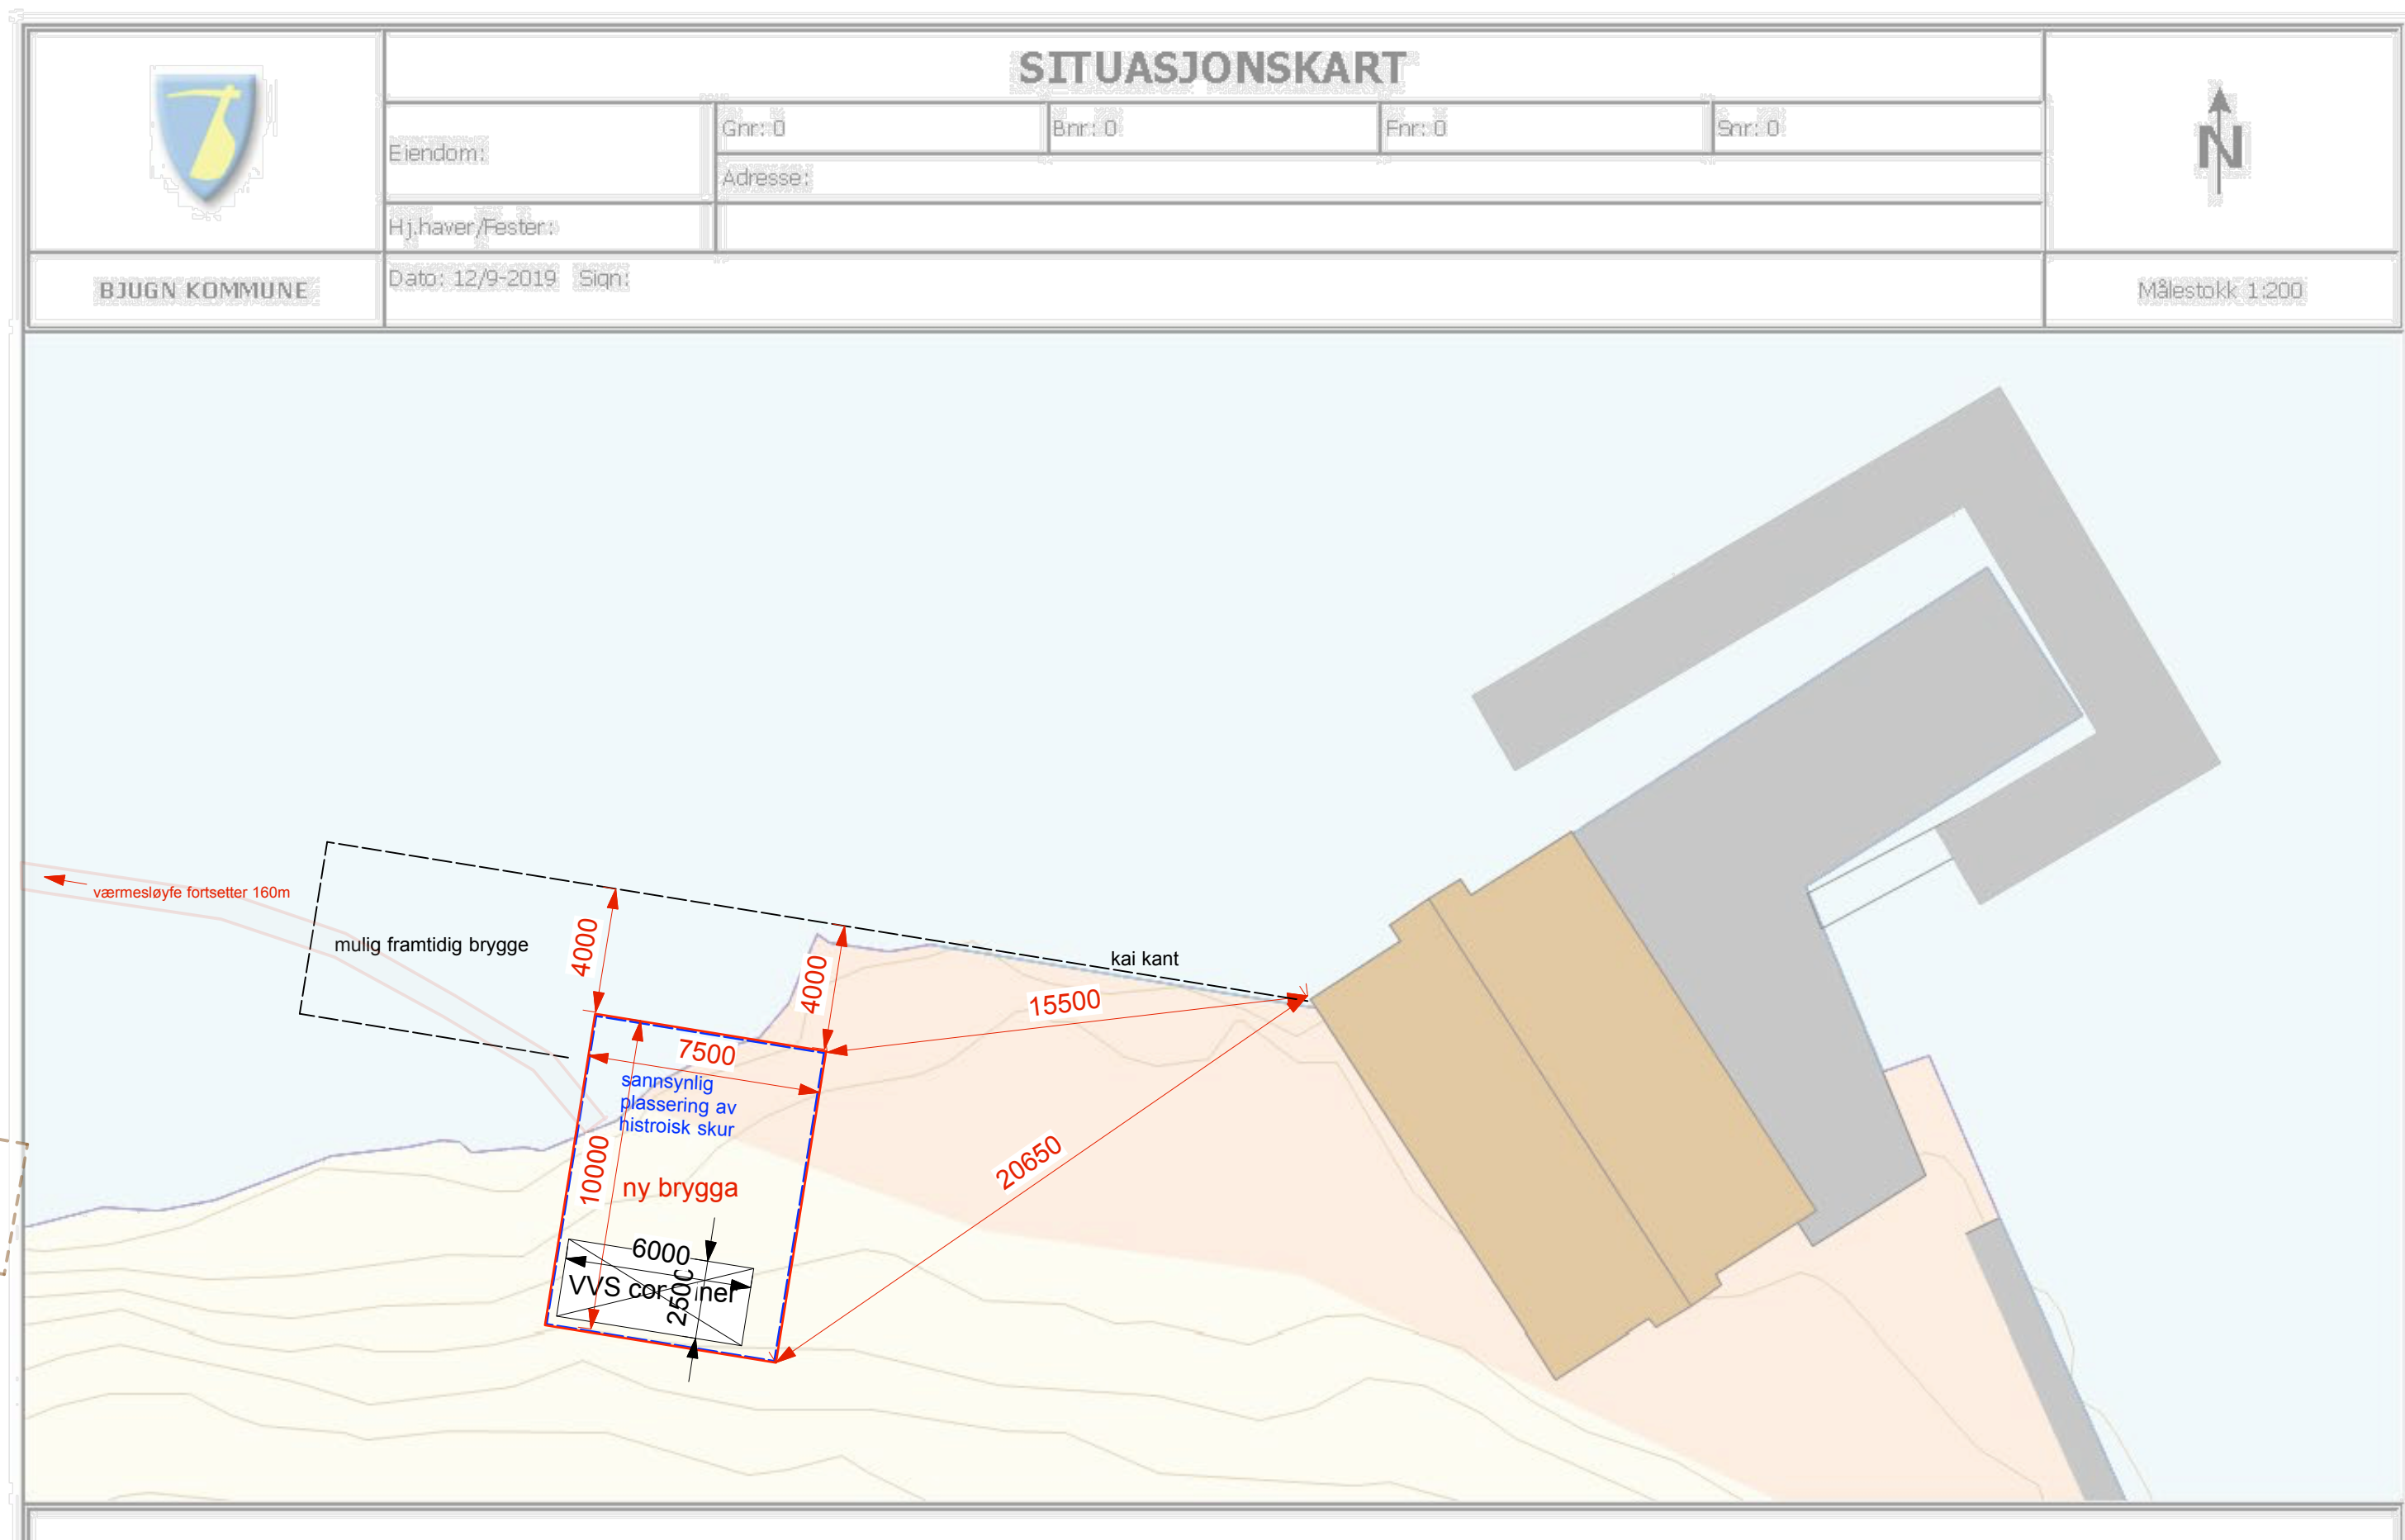

Brygge på Valersund

OPPDRAAGSGIVER: Camphill Vållersund Gård

TEGNING VISER:
FASE:

Situasjonplan ;plassering container / skur
Byggesøknaden

MÅLSTOKK:
DATO:

M 1:200
16.09.19

Tegnings NR.

TEGNET AV:

Studio Sjellsand AS

August J. Schmidt Dipl.Ing. / Fosenkaia 4.b
7011 Trondheim / Tel. + 47 92-46-83-99
mail@arkitektaugust.no / www.arkitektaugust.no