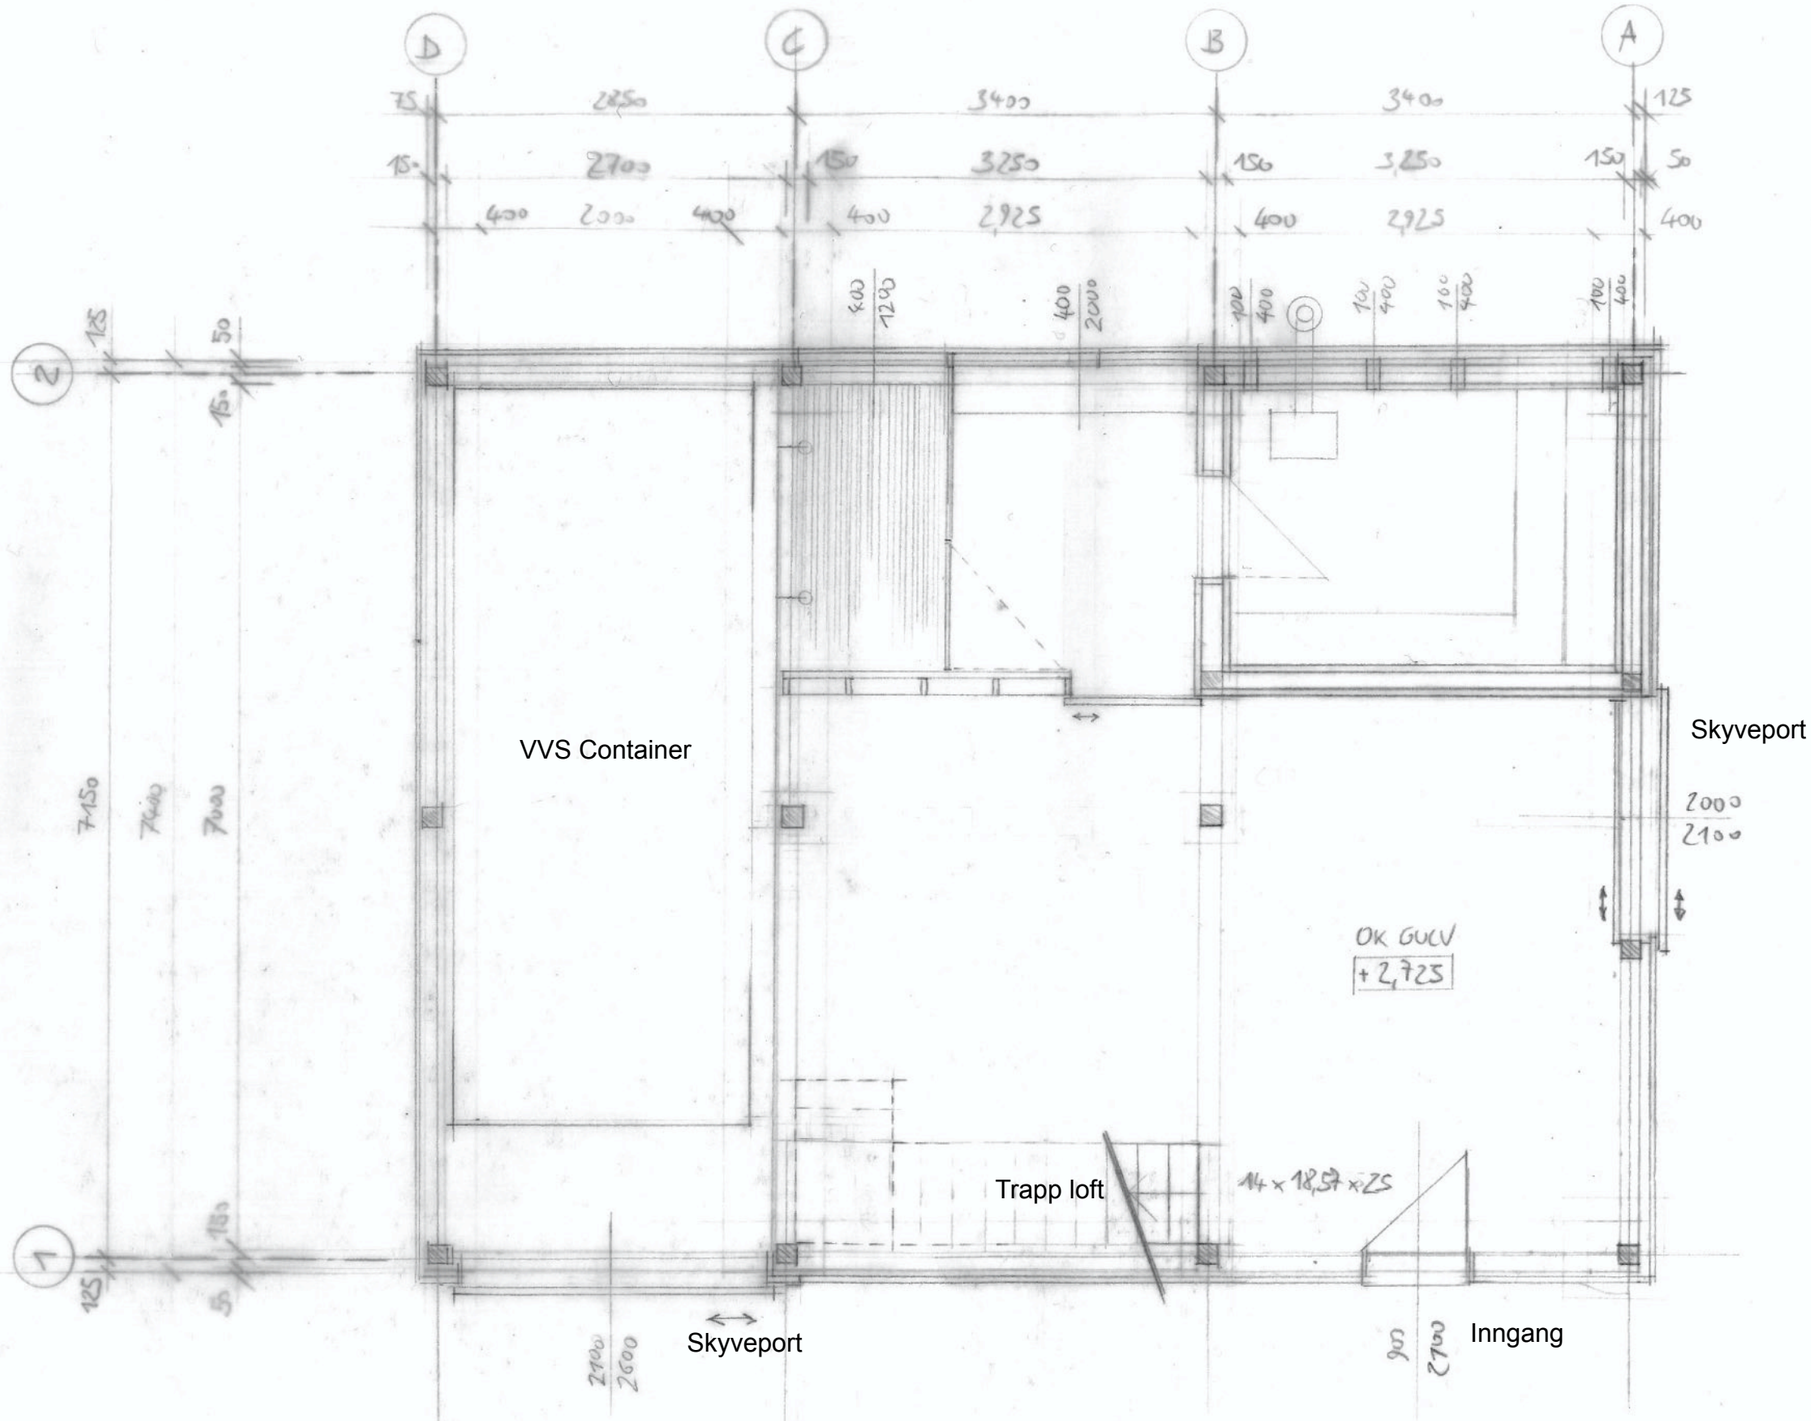

Studio Sjellsand AS

TEGNING VISER: Hvit Brygga / Plan 1.etg
FASE: Arbeidstegning/ IG

MÅLSTOKK: M 1:50
Sist justert 10.09.2020

DATO:

Tegnings NR.: AR - 01

TEGNET AV:

August J. Schmidt Dipl.Ing. / Fosenkaia 4.b
7011 Trondheim / Tel. + 47 92-46-83-99
mail@arkitektaugust.no / www.arkitektaugust.no