


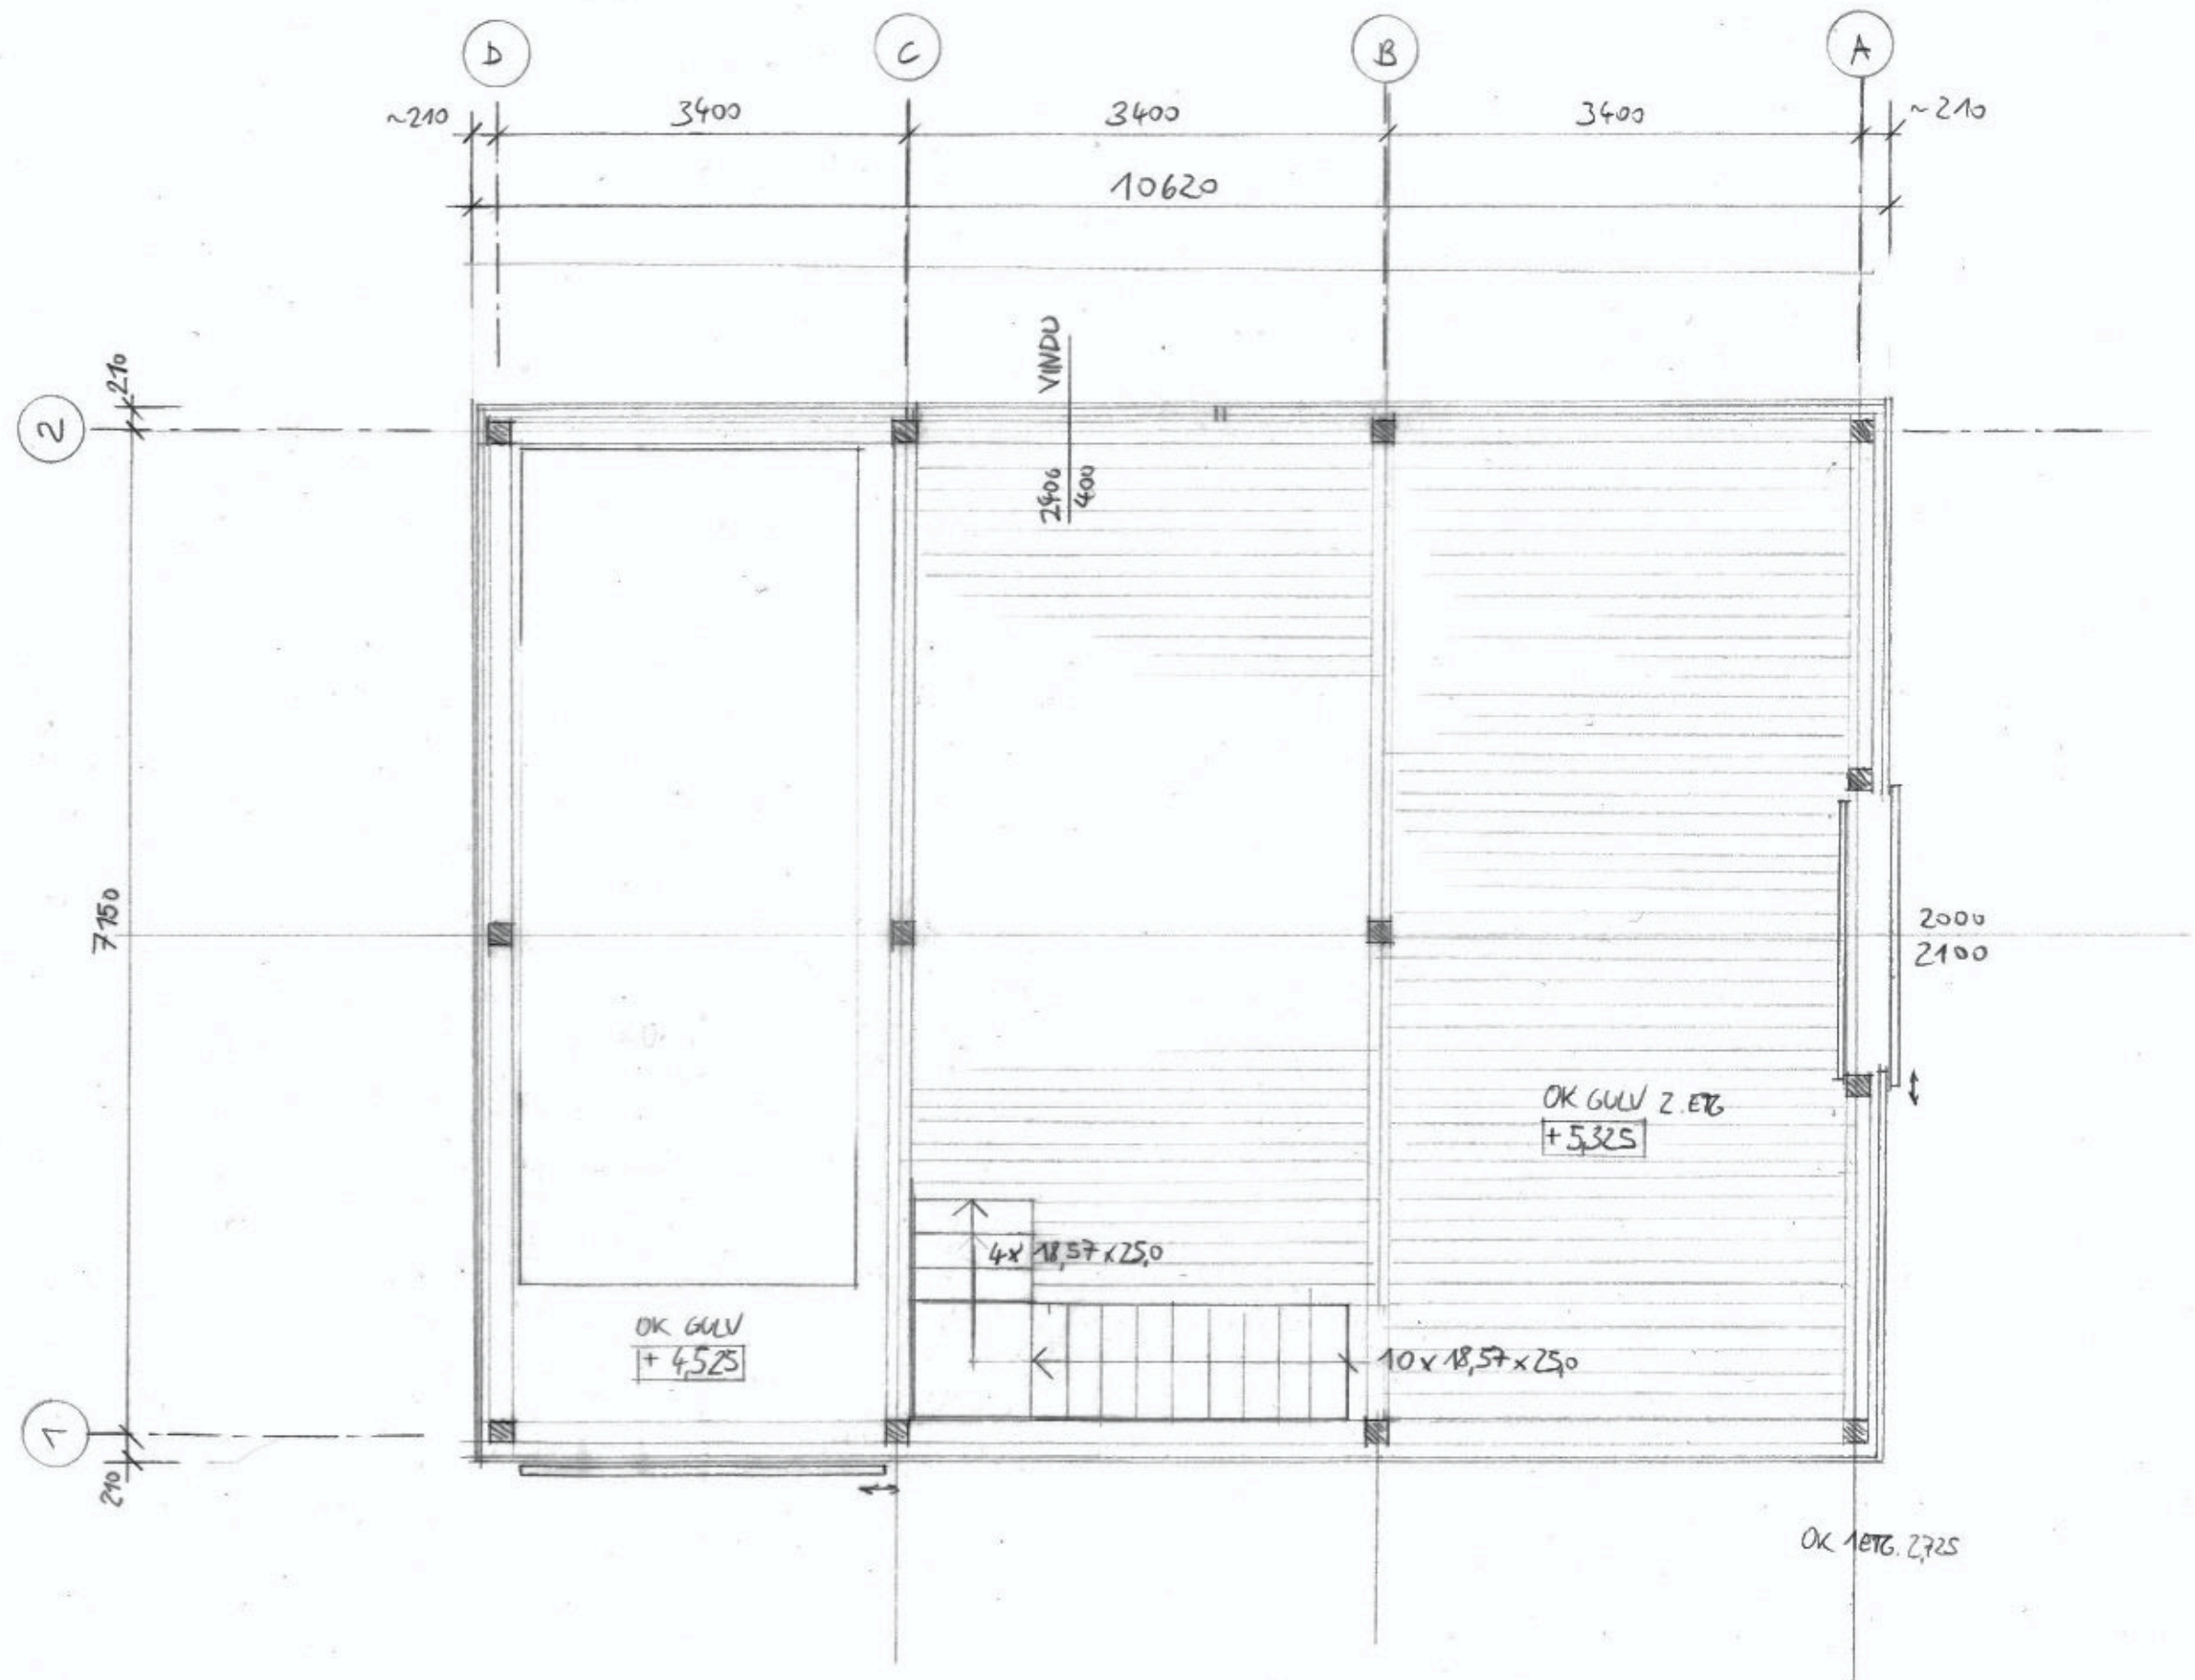

Studio Sjellsand AS

TEGNING VISER:
FASE:

Hvit Brygga / Plan 2.etg
Arbeidstegning / IG

MÅLSTOKK:
DATO:

M 1:50
Sist justert 10.09.2020

Tegnings NR.: AR - 02

TEGNET AV:

August J. Schmidt Dipl.Ing. / Fosenkaia 4.b
7011 Trondheim / Tel. + 47 92-46-83-99
mail@arkitektaugust.no / www.arkitektaugust.no