


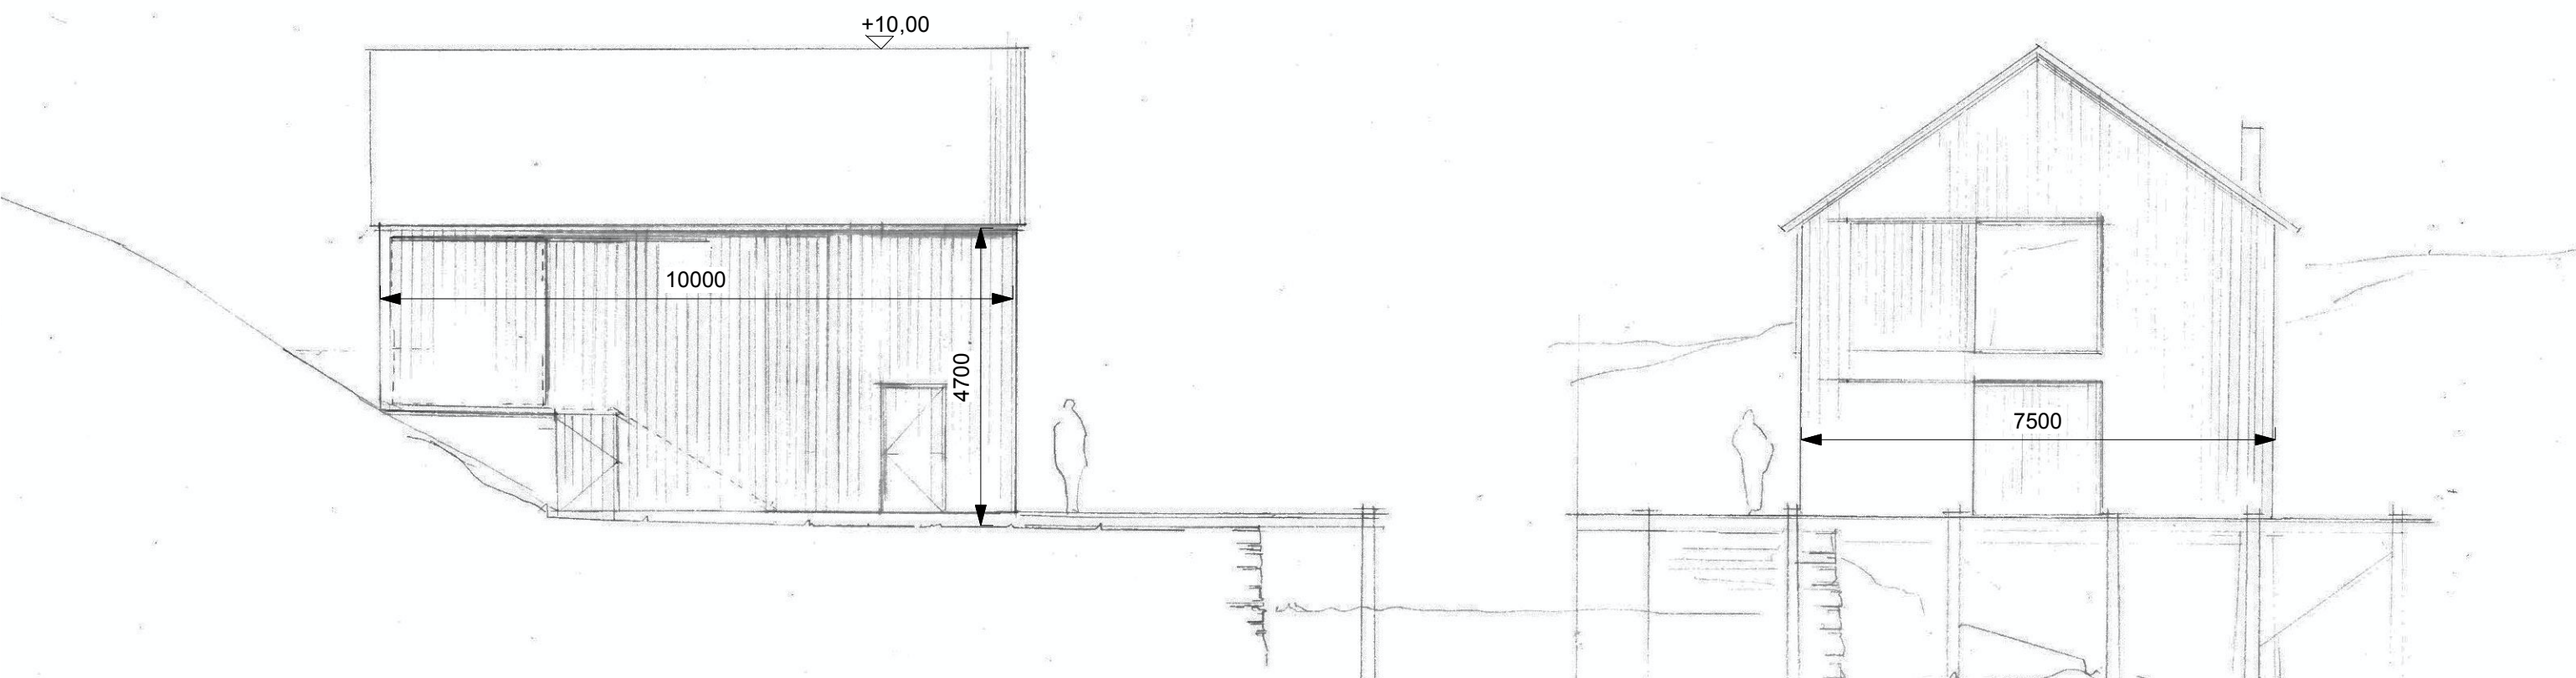

Studio Sjellsand AS

TEGNING VISER:
FASE:

VVS Brygga / Fasade NORD og ØST
Byggesøknaden / IG

MÅLSTOKK:
DATO:

M 1:100
10.09.20

Tegnings NR.

TEGNET AV:

August J. Schmidt Dipl.Ing. / Fosenkaia 4.b
7011 Trondheim / Tel. + 47 92-46-83-99
mail@arkitektaugust.no / www.arkitektaugust.no