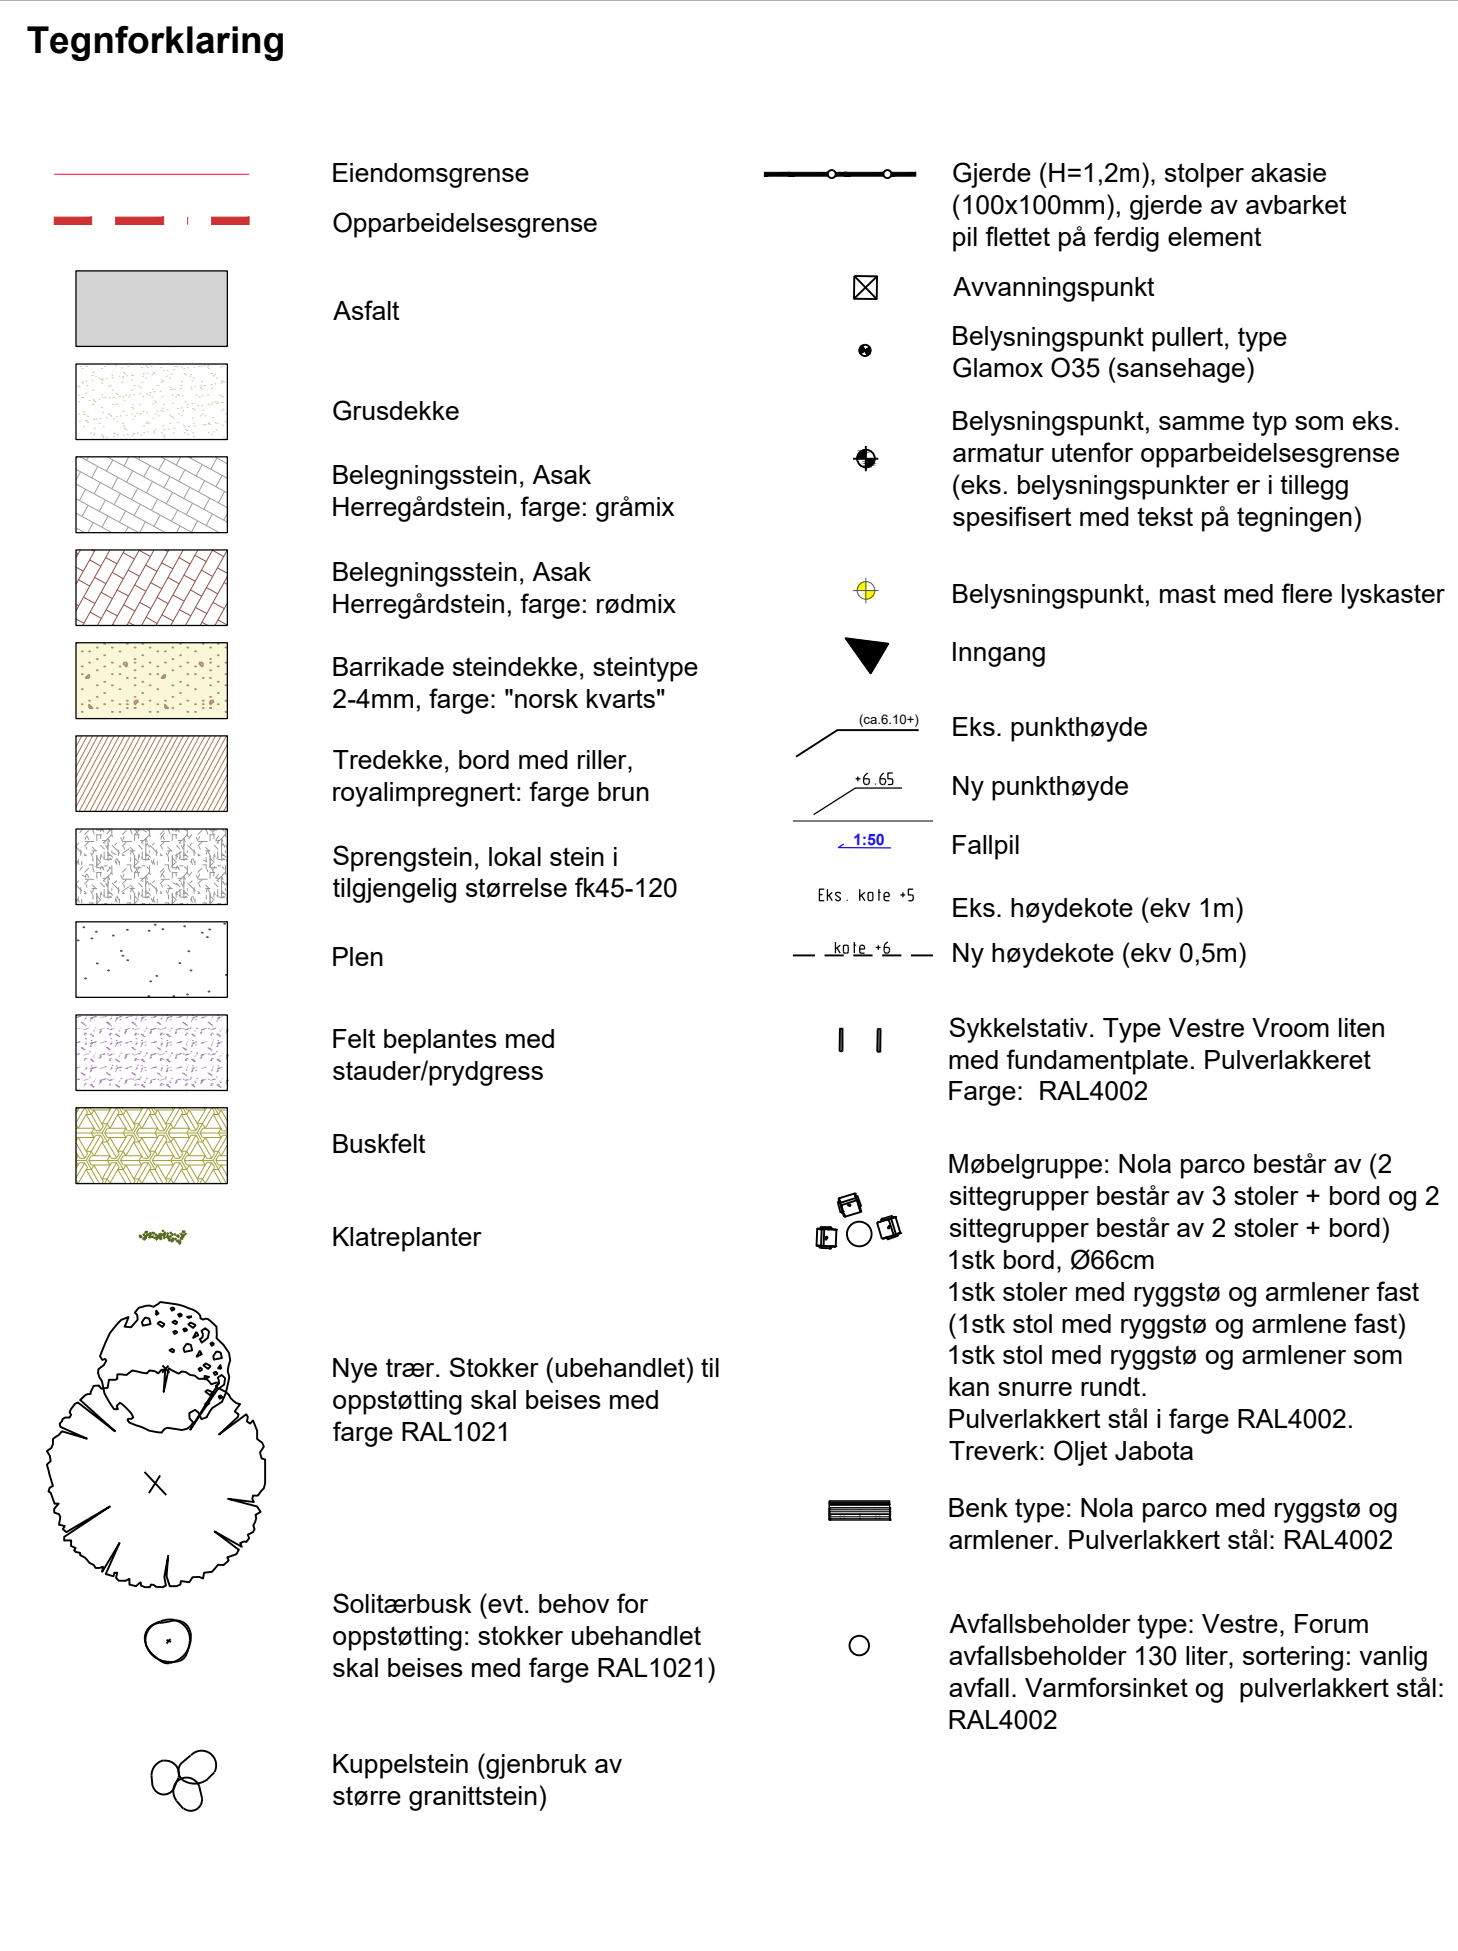


[illegible]

Arbeidstegning		
Prosjekt: Roan sykehjem Oppdragsgiver: Stjern Entreprenør AS		
Landskapsplan Utsnitt B		
Oppdragsleder: JZ Oppdrager: 625219-01	Koordinatssystem: UTM32 Nettelement: NN2000	Målestokk: 1:200 Arkidformat: A1
Tegn. nr. L Fag Type Etp. Lag	0003 Laget:	Rev. B-01