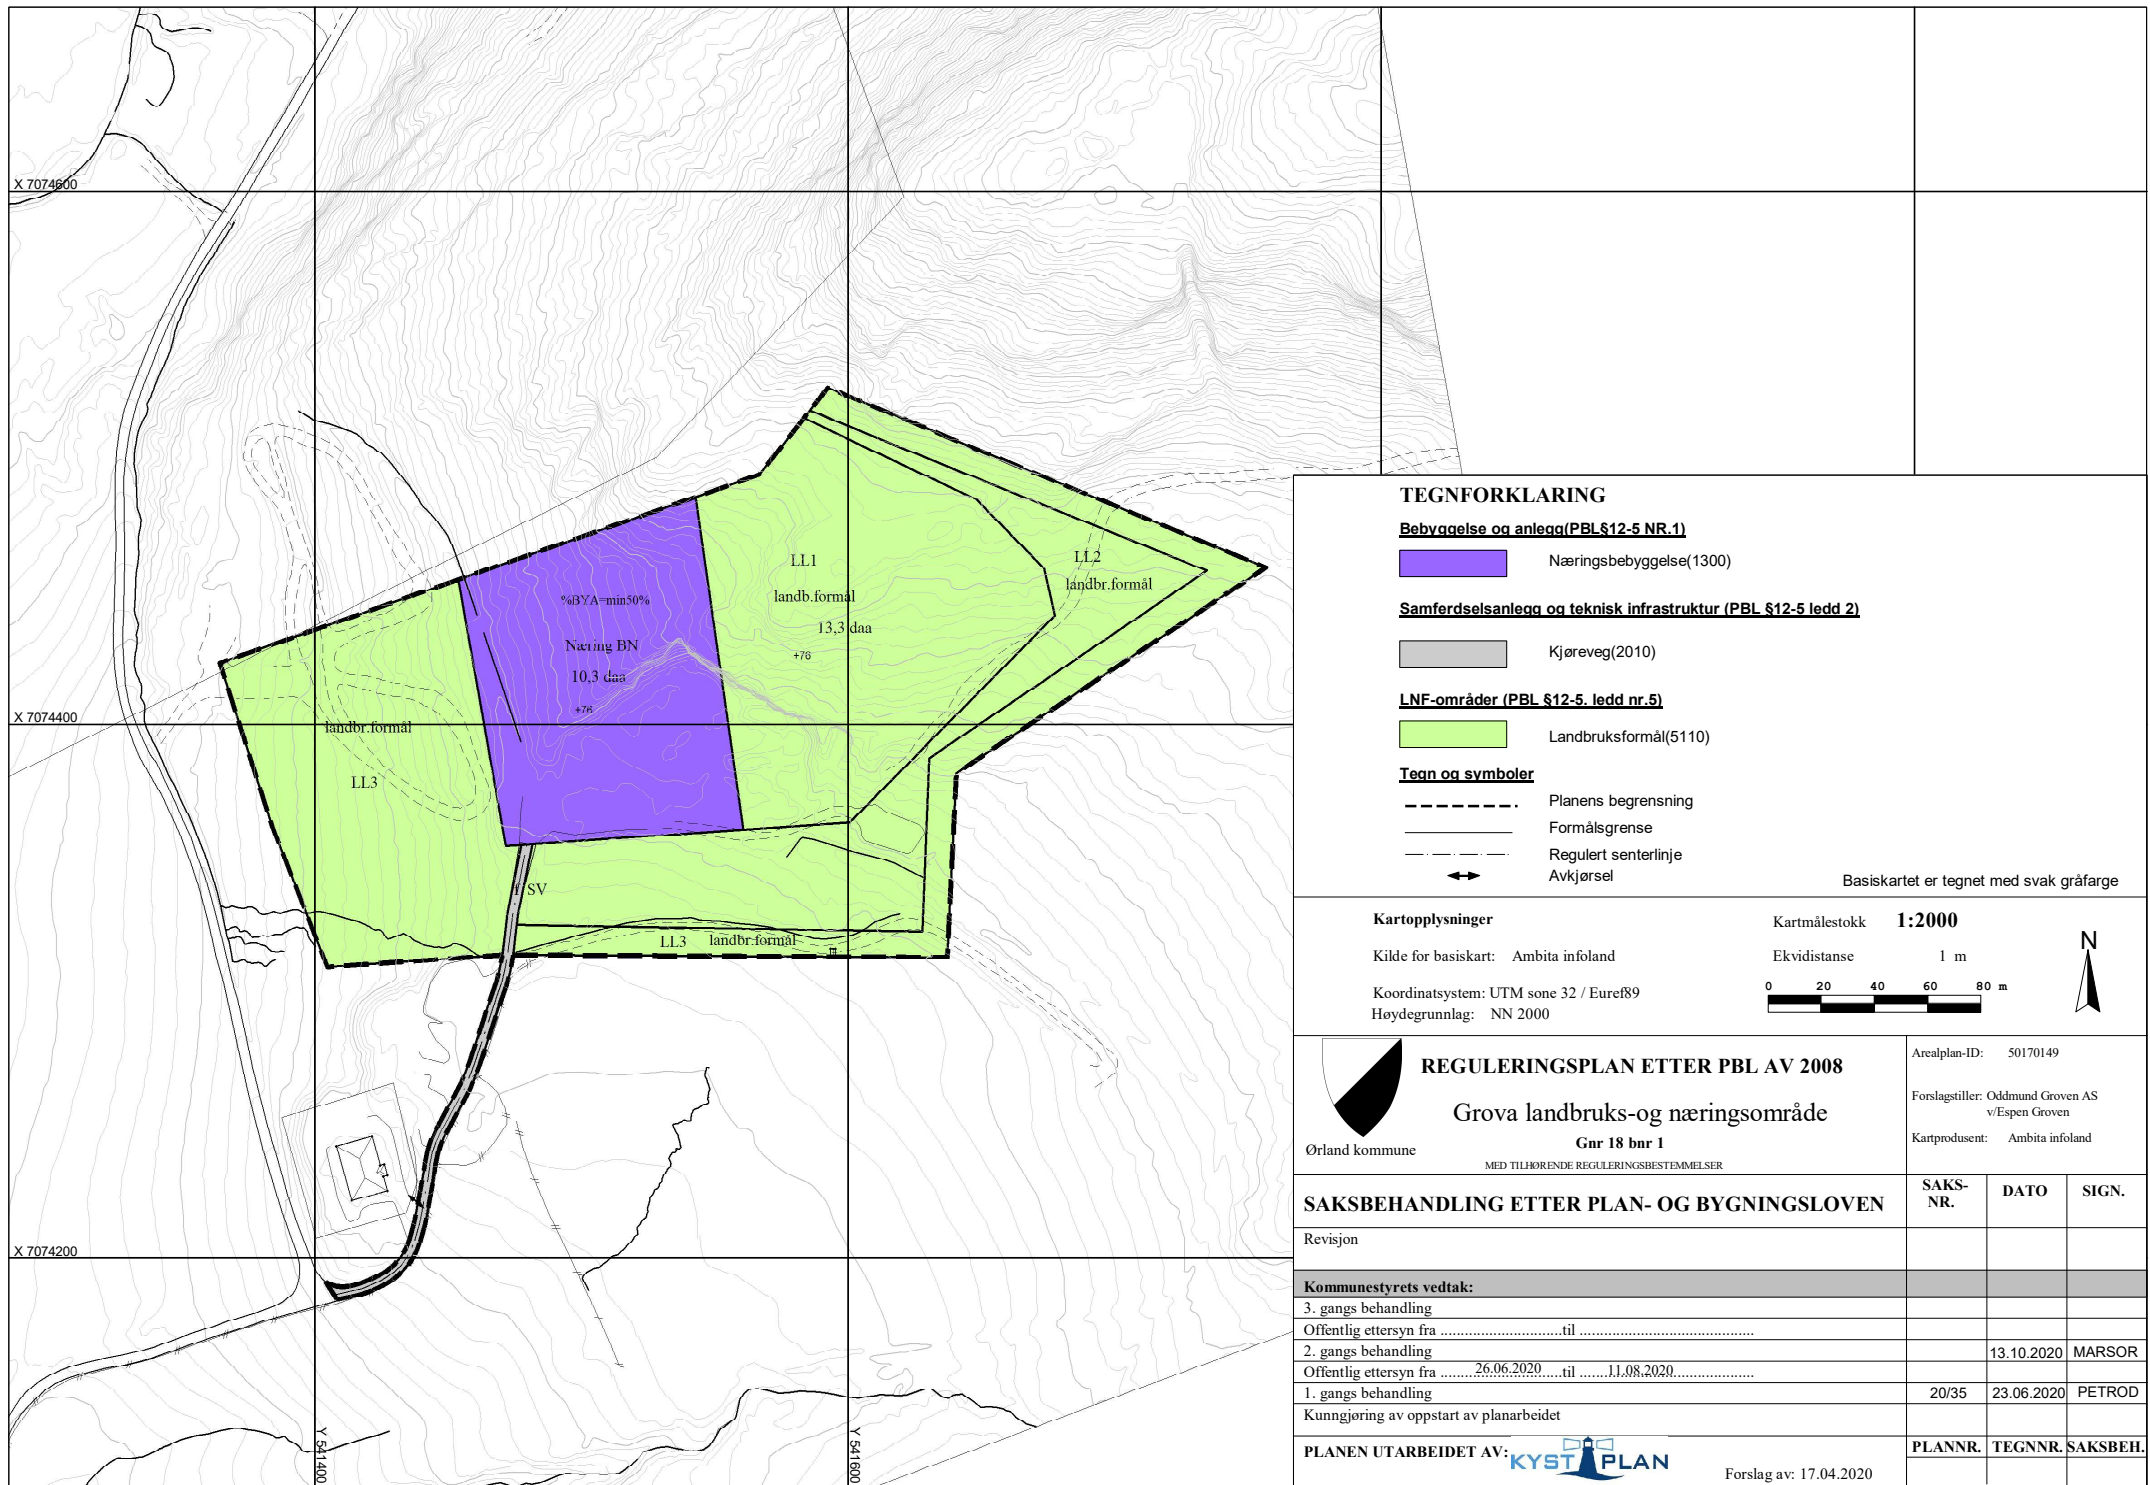




TEGNFORKLARING

 
Bebyggelse og anlegg(PBL §12-5 NR.1)

 Næringsbebyggelse(1300)

 
 
Samferdselsanlegg og teknisk infrastruktur (PBL §12-5 ledd 2)

 Kjøreveg(2010)

LNF-områder (PBL §12-5. ledd nr.5)

 Landbruksformål(5110)

Tegn og symboler

 Planens begrensning
 Formålsgrense
 Regulert senterlinje
 Avkjørsel

Basiskartet er tegnet med svak gråfarge

Kartopplysninger

Kilde for basiskart: Ambita infoland

Koordinatsystem: UTM sone 32 / Euref89
Høydegrunnlag: NN 2000

Kartmålestokk **1:2000**

Ekvidistanse 1 m

0 20 40 60 80 m



REGULERINGSPLAN ETTER PBL AV 2008

Grova landbruks-og næringsområde

Gar 18 bnr 1

MED TILHØRENDE REGULERINGSBESTEMMELSER

Ørland kommune

Arealplan-ID: 50170149

Forslagstiller: Oddmund Groven AS
v/Espen Groven

Kartprodusent: Ambita infoland

SAKSBEHANDLING ETTER PLAN- OG BYGNINGSLOVEN

SAKS-
NR. DATO SIGN.

Revisjon

Kommunestyrets vedtak:

3. gangs behandling

Offentlig ettersyn fratil

2. gangs behandling

Offentlig ettersyn fra 26.06.2020 til 11.08.2020

1. gangs behandling

Kunngjøring av oppstart av planarbeidet

PLANEN UTARBEIDET AV:



Forslag av: 17.04.2020

PLANNR. TEGNNR. SAKSBEH.