


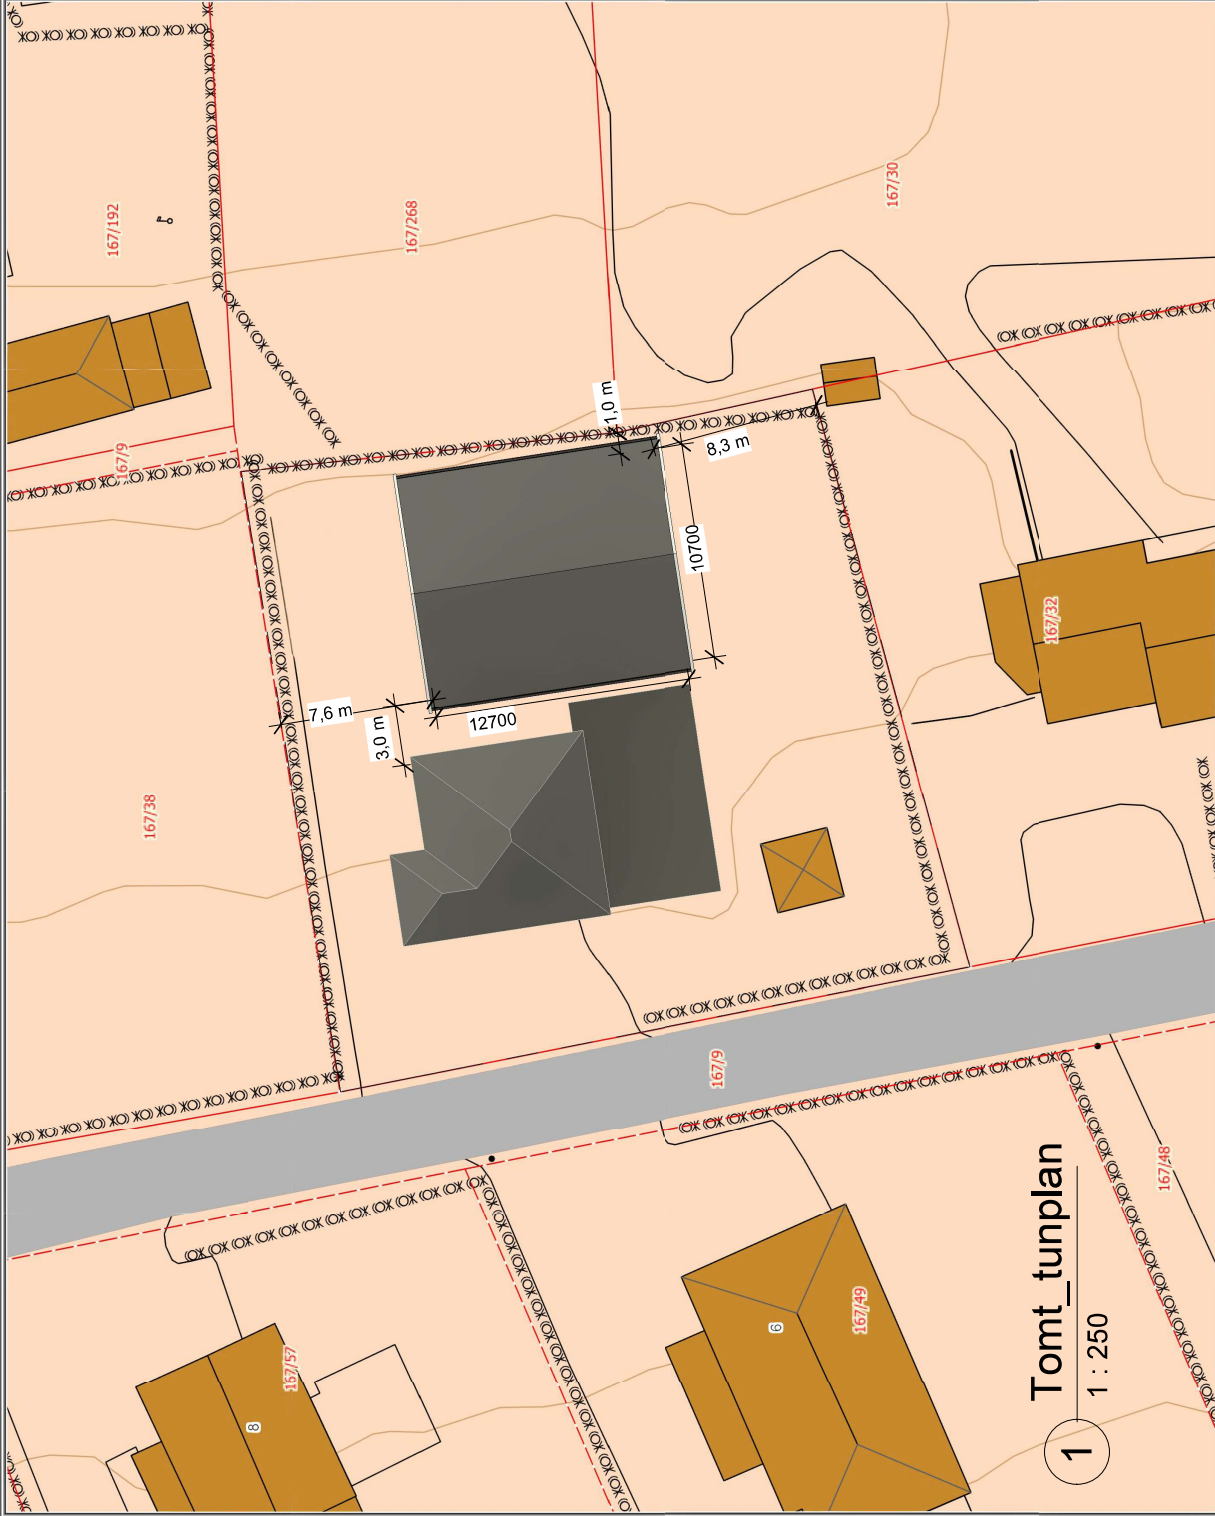

ØRLAND KOMMUNE



Målestokk
1:250

Det tas forbehold om at det kan forekomme feil på kartet, bla. gjelder dette eiendomsgrenser, ledninger/kabler, kummer m.m. som i forbindelse med prosjektering/anleggsarbeid må undersøkes nærmere.

TEGN. INNHOLD:

Tomeplan

PROSJEKT:

Ny Garasje

ARKITEKT / TEKNISK TEGN. : DATO:

09.09.2020

TEKNSHAPER: Kenneth Svinsås

BYGGEPLASS: Odins vei 5, 7130 Brekstad

Arild Uthaug

Uthaugsgaten 475

Mob: 47408212

E-post: aruthaug@gmail.com

G.nr/B.nr:

167 / 36

KOMMUNE:

Ørland



Byggmester

Arild Uthaug

Dato

Revisjon

No.

MAL:

1 : 250

PROSJEKT NR:

TEGN. NR:

A121