

Nabovarsel

Opplysninger gitt i nabovarsel

sendes kommunen sammen med søknaden

(Gjenpart av nabovarsel)

plan- og bygningsloven av 27. juni 2008 nr 71 § 21-3

Tiltak på eiendommen:			
Gnr. 20 Bnr. 195 Festenr. 0 Seksjonsnr 0	Adresse Alf Nebbs gate 4		Postnr. 7160 Poststed BJUGN
Eier/fester Bjugn Sparebank		Kommune 5057	
Det varsles herved om			
☐ Nybygg	☐ Påbygg/tilbygg	☐ Midlertidig bygg	☐ Anlegg
☐ Skilt/reklame	☒ Endring av fasade	☐ Innhegning mot veg	☐ Antennesystem
☐ Riving	☐ Bruksendring	☐ Matrikkel endring	☒ Annet
Dispensasjon etter plan- og bygningsloven kapittel 19			
☐ Plan og bygningsloven	☐ Kommunale vedtekter	☐ Arealplaner	☐ Vegloven
			Vedlegg nr. B -
Arealdisponering			
☐ Arealdel av kommunedel	☒ Reguleringsplan	☐ Bebyggelsesplan	
Navn på plan sentrumskjernen			
Beskriv nærmere hva nabovarselet gjelder			
Utvendig etterisolering og fasadeendring med ny kledning, nye større vinduer og tak over inngang slik det fremgår av vedlagte fasadetegninger. Oppussing og endring av plass mot syd foran inngang.			
			Vedlegg nr. Q -
Spørsmål vedrørende nabovarsel rettes til			
Foretak/tiltakshaver Voll arkitekter AS			
Kontaktperson, navn Kim Sørensen	E-post kim@vollark.no		Telefon Mobil 97195870
Søknaden kan ses på hjemmeside:			
Merknader sendes til			
Eventuelle merknader skal være mottatt innen 2 uker etter at dette varselet er sendt.			
Ansvarlig søker/tiltakshaver skal sammen med søknad sende innkomne merknader og redegjøre for ev. endringer.			
Navn Voll arkitekter AS v/ Kim Sørensen		Postadresse Verftsagata 4	
Postnr. 7038	Poststed Trondheim	E-post firmapost@vollark.no	
Vedlegg			
Beskrivelse av vedlegg	Gruppe	Nr. fra - til	Ikke relevant
Dispensasjonssøknad/vedtak	B	—	☒
Situasjonsplan	D	1 — 1	☐
Tegninger snitt, fasade	E	1 — 2	☐
Andre vedlegg	Q		☒
Underskrift			
Sted Trondheim	Dato 23.06.20	Underskrift ansvarlig søker eller tiltakshaver	
		Gjentas med bokstaver KIM SØRENSEN	

Kvittering for nabovarsel

Sendes kommunen sammen med søknaden

Nabovarsel kan enten sendes som rekommandert sending, overleveres personlig mot kvittering eller sendes på e-post mot kvittering. Med kvittering for mottatt e-post menes en e-post fra nabo/gjenboer som bekrefter å ha mottatt nabovarselet. Ved personlig overlevering vil signatur gjelde som bekreftelse på at varslet er mottatt. Det kan også signeres på at man gir samtykke til tiltaket

Tiltaket gjelder


Gnr. 20 Bnr. 195 Festenr. 0 Seksjonsnr 0	Bygningsnr. Bolignr. Kommune 5057
Adresse Alf Nebbs gate 4	Postnr. 7160 Poststed BJUGN

Følgende naboer har mottatt eller fått rek. sendig av vedlagte nabovarsel med tilhørende vedlegg:

Nabo-/gjenboereiendom		Eier/fester av nabo-/gjenboereiendom	
Gnr. 20 Bnr. 499 Festenr. 0 Seksjonsnr 0	Eiers/festers navn Waade Eiendom AS	Dato sendt e-post	
Adresse Alf Nebbs gate 1	Adresse	Kvittering vedlegges	
Postnr. 7160 Poststed BJUGN	Postnr. 7160 Poststed BJUGN	Poststedets req.nr	
☐ mottatt varsel Dato Sign	☐ samtykke til tiltaket Dato Sign	Denne del klistres på kvittering RA 0158 9624 9NO	
Nabo-/gjenboereiendom		Eier/fester av nabo-/gjenboereiendom	
Gnr. 20 Bnr. 507 Festenr. 0 Seksjonsnr 0	Eiers/festers navn Bjugn Eiendom AS	Dato sendt e-post	
Adresse	Adresse Postboks 130	Kvittering vedlegges	
Postnr. Poststed	Postnr. 7302 Poststed ORKANGER	Poststedets req.nr	
☐ mottatt varsel Dato Sign	☐ samtykke til tiltaket Dato Sign	Denne del klistres på kvittering RA 0158 9625 2NO	
Nabo-/gjenboereiendom		Eier/fester av nabo-/gjenboereiendom	
Gnr. 20 Bnr. 59 Festenr. 0 Seksjonsnr 0	Eiers/festers navn Ørland Kommune	Dato sendt e-post	
Adresse	Adresse Postboks 43	Kvittering vedlegges	
Postnr. Poststed	Postnr. 7159 Poststed BJUGN	Poststedets req.nr	
☐ mottatt varsel Dato Sign	☐ samtykke til tiltaket Dato Sign	Denne del klistres på kvittering RA 0158 9626 6NO	
Nabo-/gjenboereiendom		Eier/fester av nabo-/gjenboereiendom	
Gnr. 20 Bnr. 502 Festenr. 0 Seksjonsnr 0	Eiers/festers navn Bjugn Eiendom AS	Dato sendt e-post	
Adresse Alf Nebbs gate 3	Adresse Postboks 130	Kvittering vedlegges	
Postnr. 7160 Poststed BJUGN	Postnr. 7302 Poststed ORKANGER	Poststedets req.nr	
☐ mottatt varsel Dato Sign	☐ samtykke til tiltaket Dato Sign	Denne del klistres på kvittering RA 0158 9627 0NO	
Nabo-/gjenboereiendom		Eier/fester av nabo-/gjenboereiendom	
Gnr. 20 Bnr. 98 Festenr. 0 Seksjonsnr 1	Eiers/festers navn Fjellheim Anita	Dato sendt e-post	
Adresse Sentrumsveien 5A	Adresse Sentrumsveien 5A	Kvittering vedlegges	
Postnr. 7160 Poststed BJUGN	Postnr. 7160 Poststed BJUGN	Poststedets req.nr	
☐ mottatt varsel Dato Sign	☐ samtykke til tiltaket Dato Sign	Denne del klistres på kvittering RA 0158 9628 3NO	
Nabo-/gjenboereiendom		Eier/fester av nabo-/gjenboereiendom	
Gnr. 20 Bnr. 98 Festenr. 0 Seksjonsnr 2	Eiers/festers navn Haarberg Kaj Kalle Arnljot	Dato sendt e-post	
Adresse Sentrumsveien 5B	Adresse Sentrumsveien 5B	Kvittering vedlegges	
Postnr. 7160 Poststed BJUGN	Postnr. 7160 Poststed BJUGN	Poststedets req.nr	
☐ mottatt varsel Dato Sign	☐ samtykke til tiltaket Dato Sign	Denne del klistres på kvittering RA 0158 9629 7NO	
Nabo-/gjenboereiendom		Eier/fester av nabo-/gjenboereiendom	
Gnr. 20 Bnr. 98 Festenr. 0 Seksjonsnr 3	Eiers/festers navn Bergmann Laila Tolvmine	Dato sendt e-post	
Adresse Sentrumsveien 5C	Adresse Sentrumsveien 5C	Kvittering vedlegges	
Postnr. 7160 Poststed BJUGN	Postnr. 7160 Poststed BJUGN	Poststedets req.nr	
☐ mottatt varsel Dato Sign	☐ samtykke til tiltaket Dato Sign	Denne del klistres på kvittering RA 0158 9630 6NO	

Nabo-/gjenboereiendom		Eier/fester av nabo-/gjenboereiendom	
Gnr. 20 Bnr. 98 Festenr. 0 Seksjonsnr 3	Eiers/festers navn Bergmann Arne	Dato sendt e-post	
Adresse Sentrumsveien 5C	Adresse Sentrumsveien 5C	Kvittering vedlegges	
Postnr. 7160 Poststed BJUGN	Postnr. 7160 Poststed BJUGN	Poststedets reg.nr	
☐ mottatt varsel Dato Sign	☐ samtykke til tiltaket Dato Sign	Denne del klistres på kvittering RA 0158 9631 0NO	
Gnr. 20 Bnr. 98 Festenr. 0 Seksjonsnr 4	Eiers/festers navn Hoddø Rønnaug	Dato sendt e-post	
Adresse Sentrumsveien 5G	Adresse Sentrumsveien 5C	Kvittering vedlegges	
Postnr. 7160 Poststed BJUGN	Postnr. 7160 Poststed BJUGN	Poststedets reg.nr	
☐ mottatt varsel Dato Sign	☐ samtykke til tiltaket Dato Sign	Denne del klistres på kvittering RA 0158 9632 3NO	
Gnr. 20 Bnr. 98 Festenr. 0 Seksjonsnr 5	Eiers/festers navn Valsø Gunhild Margrethe	Dato sendt e-post	
Adresse Sentrumsveien 5F	Adresse Sentrumsveien 5F	Kvittering vedlegges	
Postnr. 7160 Poststed BJUGN	Postnr. 7160 Poststed BJUGN	Poststedets reg.nr	
☐ mottatt varsel Dato Sign	☐ samtykke til tiltaket Dato Sign	Denne del klistres på kvittering RA 0158 9633 7NO	
Gnr. 20 Bnr. 98 Festenr. 0 Seksjonsnr 6	Eiers/festers navn Melum Gudmund	Dato sendt e-post	
Adresse Sentrumsveien 5E	Adresse Sentrumsveien 5E	Kvittering vedlegges	
Postnr. 7160 Poststed BJUGN	Postnr. 7160 Poststed BJUGN	Poststedets reg.nr	
☐ mottatt varsel Dato Sign	☐ samtykke til tiltaket Dato Sign	Denne del klistres på kvittering RA 0158 9634 5NO	
Gnr. 20 Bnr. 98 Festenr. 0 Seksjonsnr 7	Eiers/festers navn Bjugn Menighetshus Stiftelsen	Dato sendt e-post	
Adresse Sentrumsveien 5D	Adresse Sentrumsveien 5A	Kvittering vedlegges	
Postnr. 7160 Poststed BJUGN	Postnr. 7160 Poststed BJUGN	Poststedets reg.nr	
☐ mottatt varsel Dato Sign	☐ samtykke til tiltaket Dato Sign	Denne del klistres på kvittering RA 0158 9635 4NO	
Gnr. 20 Bnr. 58 Festenr. 0 Seksjonsnr 0	Eiers/festers navn Pedersen Ståle	Dato sendt e-post	
Adresse Hjalmar Bottengårds vei 2	Adresse Hjalmar Bottengårds vei 2	Kvittering vedlegges	
Postnr. 7160 Poststed BJUGN	Postnr. 7160 Poststed BJUGN	Poststedets reg.nr	
☐ mottatt varsel Dato Sign	☐ samtykke til tiltaket Dato Sign	Denne del klistres på kvittering RA 0158 9636 8NO	
Gnr. 20 Bnr. 58 Festenr. 0 Seksjonsnr 0	Eiers/festers navn Løvseth Anita	Dato sendt e-post	
Adresse Hjalmar Bottengårds vei 2	Adresse Hjalmar Bottengårds vei 2	Kvittering vedlegges	
Postnr. 7160 Poststed BJUGN	Postnr. 7160 Poststed BJUGN	Poststedets reg.nr	
☐ mottatt varsel Dato Sign	☐ samtykke til tiltaket Dato Sign	Denne del klistres på kvittering RA 0158 9637 1NO	
Gnr. 20 Bnr. 92 Festenr. 0 Seksjonsnr 0	Eiers/festers navn Bjugntorget AS	Dato sendt e-post	
Adresse Alf Nebbs gate 6	Adresse Bynesveien 9	Kvittering vedlegges	
Postnr. 7160 Poststed BJUGN	Postnr. 7018 Poststed TRONDHEIM	Poststedets reg.nr	
☐ mottatt varsel Dato Sign	☐ samtykke til tiltaket Dato Sign	Denne del klistres på kvittering RA 0158 9638 5NO	

Det er per dags dato innlevert rekommandert sending til ovennevnte adressater.

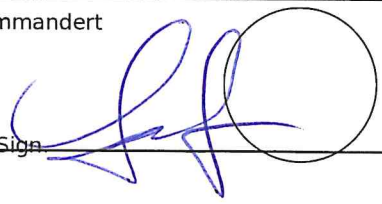Samlet antall sendinger: 15 Sign 


125681 Dato: 23.6.20


KART - Naboliste

Vedlagte liste (csv-fil) angir hjemmelshavere for den enkelte eiendom. I h.h.t. plan- og bygningsloven er det eiere og festere av nabo- og gjenboereiendommer som skal varsles. Eier er ikke alltid ensbetydende med hjemmelshaver. Det er ansvarlig søker/melder som er ansvarlig for å gjøre de nødvendige undersøkelser og sørge for at korrekt eier og fester varsles.

Gnr: 20 **Bnr:** 195 **Fnr:** 0 **Snr:** 0
Kommune: ØRLAND (TRØNDELAG) **Adresse:** Alf Nebbs gate 4, 7160 BJUGN



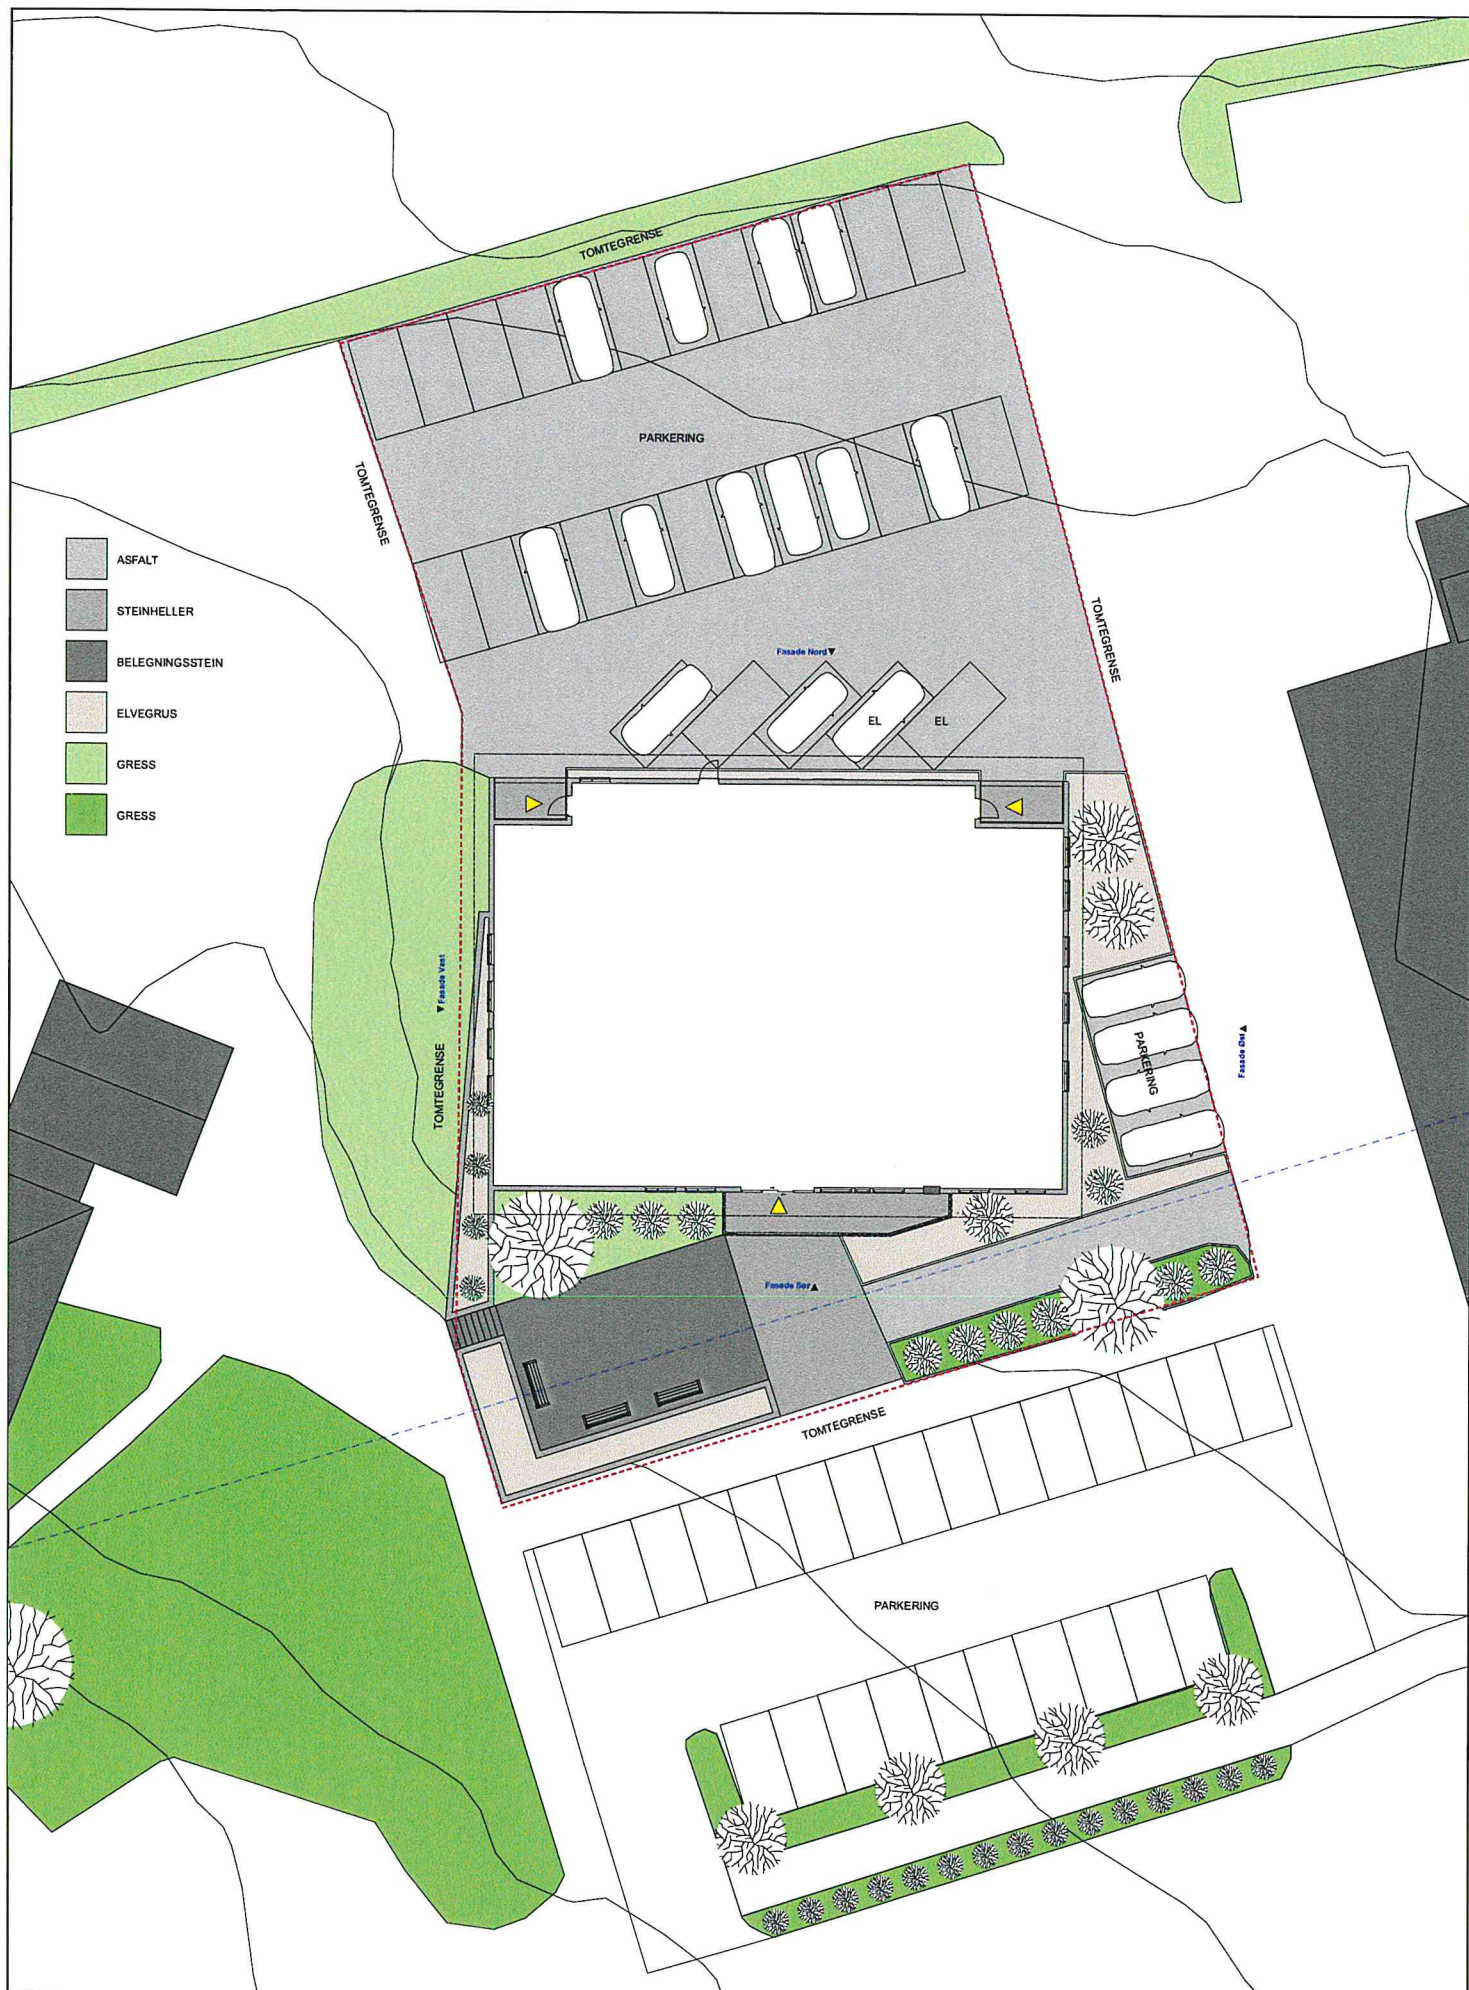

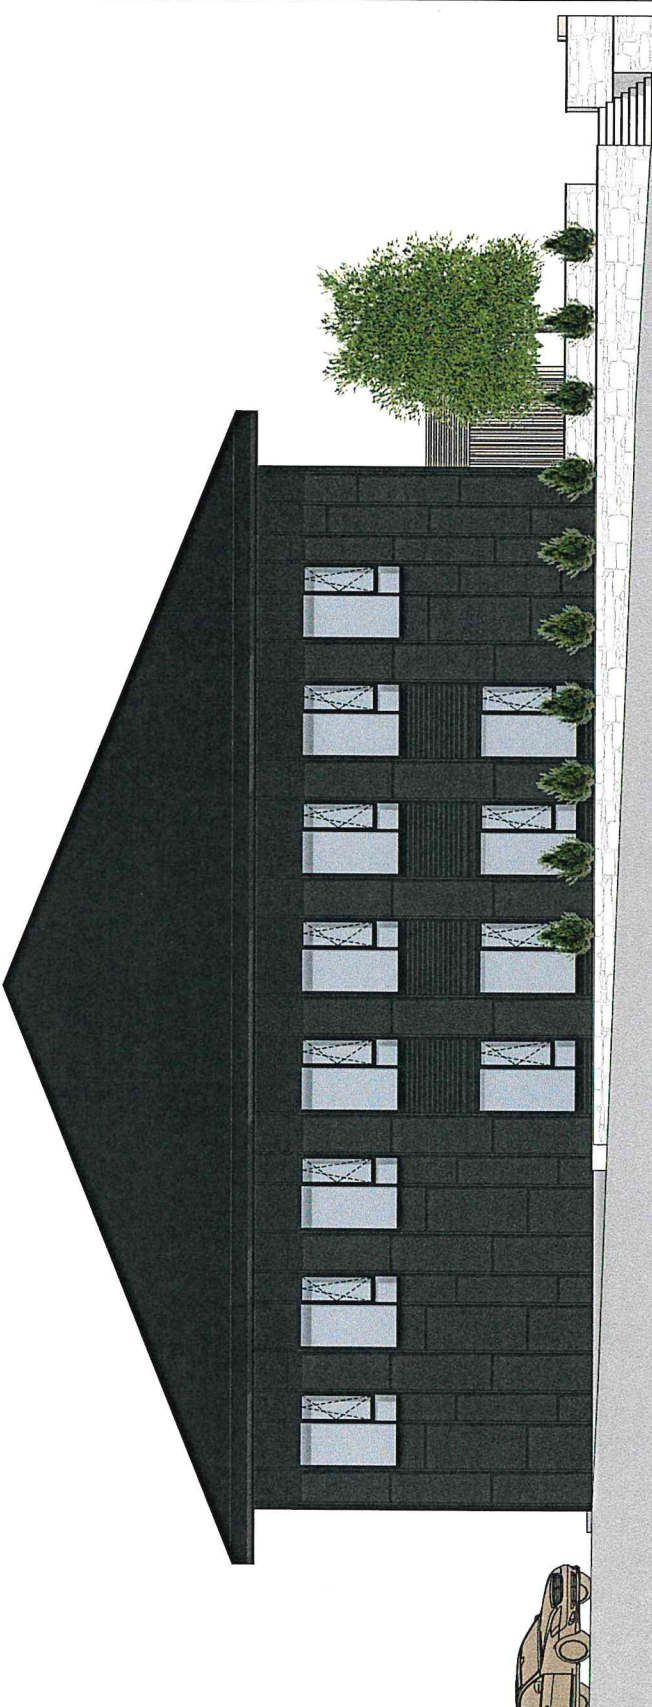
			
Fasade Øst		Fasade Vest	
1:100		1:100	
Prosjektnavn:		Fase:	
Bjugn Sparebank		Skisse	
Dato:		Prosjektnr:	
30.04.2020		2019-019	
Målestokk:		Tegningsnr:	
1:100 (A3)		A40-2	
Rev:			





Fasade Sør

1:100

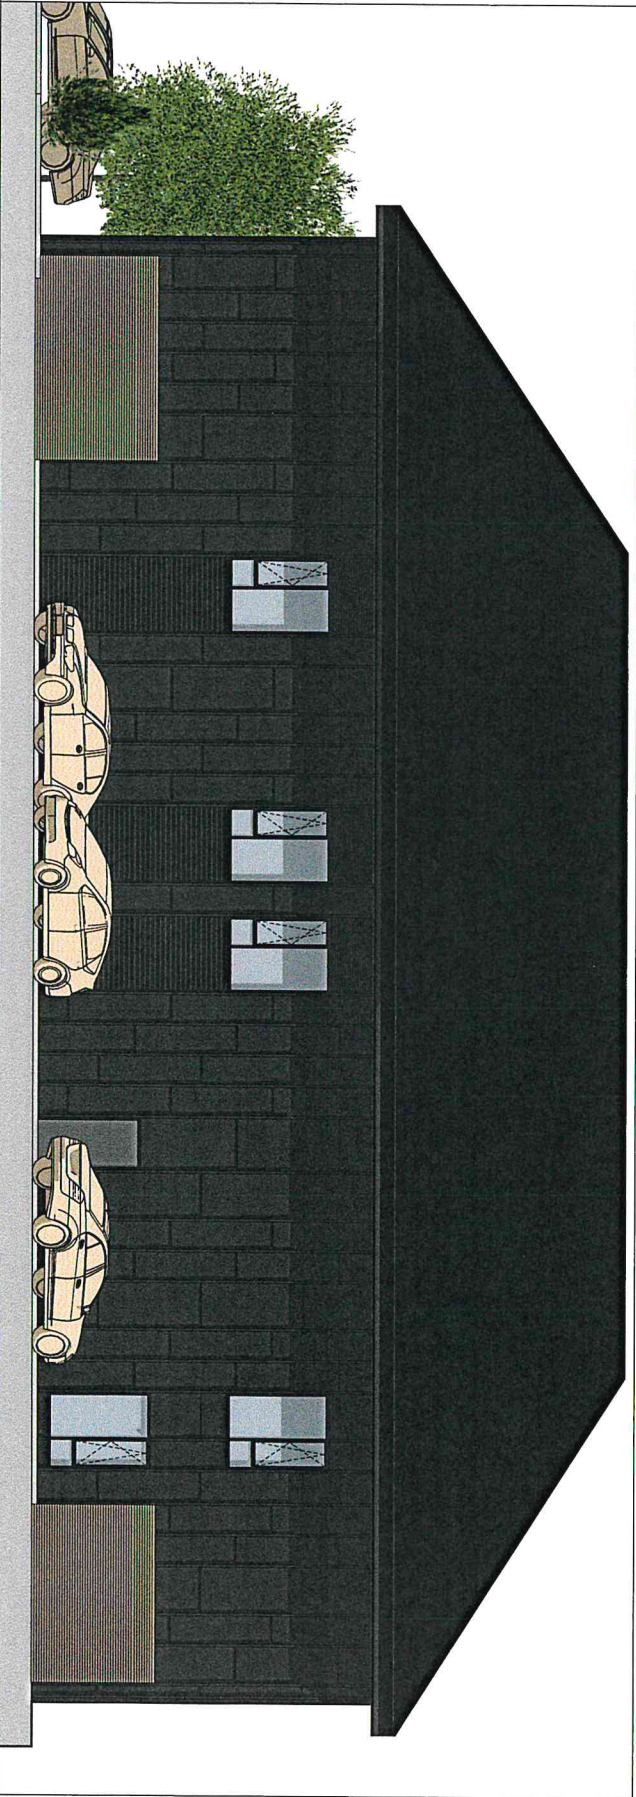

Fasade Nord

1:100

Prosjektnavn:

Bjugn Sparebank

Fase:

Skisse

Tegningsstille:

Fasade Nord og Sør

Dato:

30.04.2020

Målestokk:

1:100 (A3)

Prosjektnr:

2019-019

Tegningsnr:

A40-1

Rev:

