


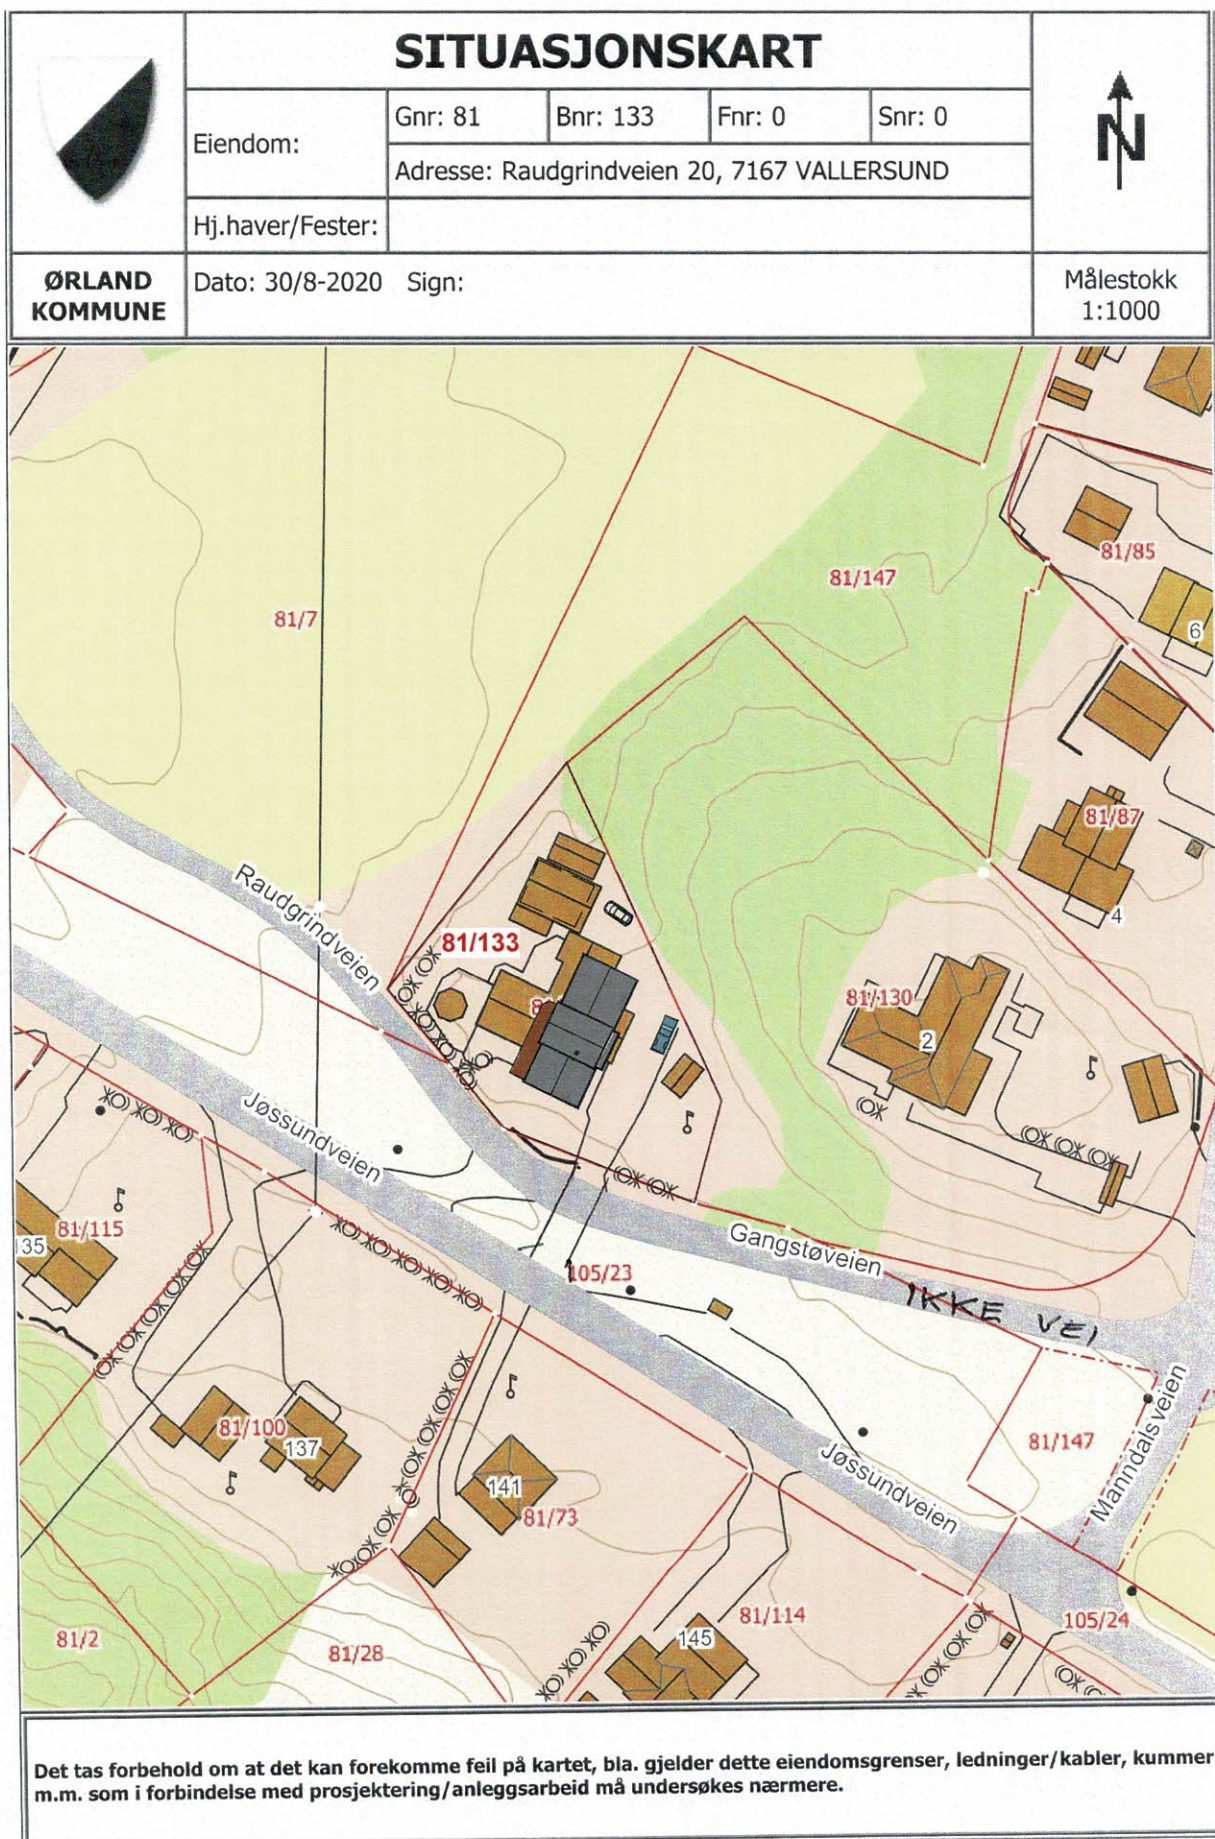

1
Situasjonsplan Gammel
 1 : 1000

D1

No.	Revisjon	Dato




Ulriksen AS
Entreprenør

www.ulriksenas.no

TILTAKSHAVER: Jan Erik Nygård	BYGGER/CLASS: Raudgrinsv. 20, 7167 Vallersund	Per K. Ulriksen Nordgrindveien 67 7130 Brekstad Mob: 91323671 E-post: bygg@ulriksenas.no
G.nr/B.nr: 81 / 133	KOMMUNE: Bjugn Kommune	

TEGN, INNHOLD: Situasjonsplan Gammel	Revisjon	MAL: 1
PROSJEKT: Ny bolig Bergly		
ARKITEKT / TEKNISK TEGN: A. Utthaug	PROSJEKT NR: A201	
DATO: 30.08.2020	TEGN: A. Utthaug	

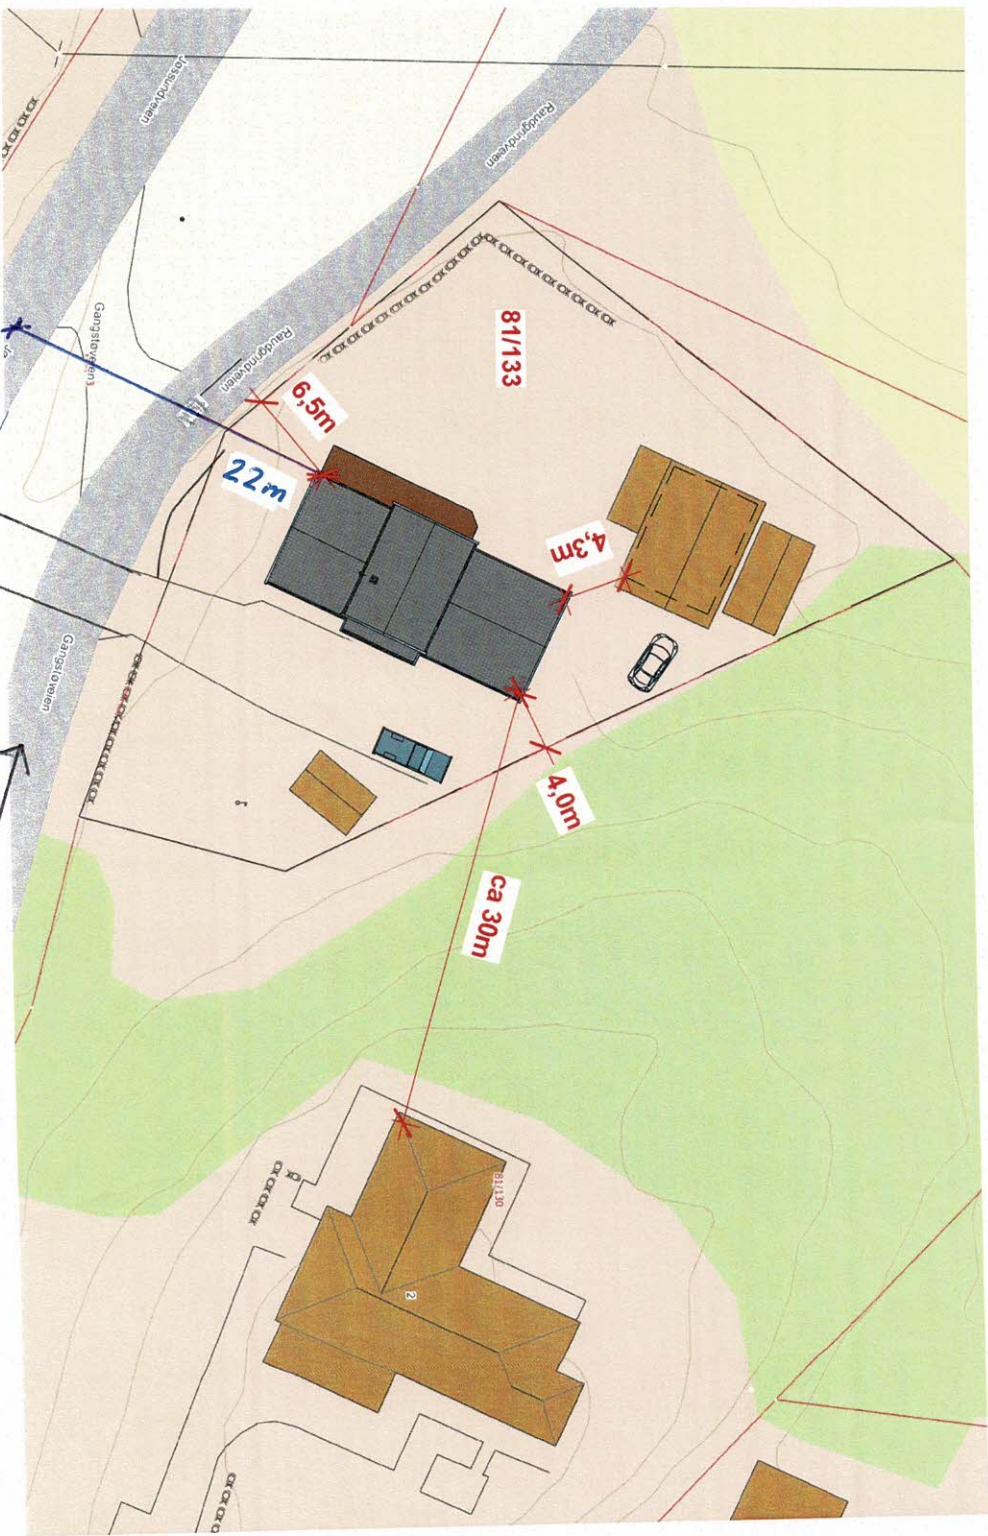

Tomteplan
1
1 : 500

D 2

No.	Revisjon	Dato

www.ulriksenas.no

**Ulriksen**
AS
Entreprenør

TILTAKSNAVER: Jan Erik Nygård

BYGGEPLASS: Raudgrinsv. 20 , 7167 Vallersund

G.nr/B.nr: 81 / 133

KOMMUNE: Bjugn Kommune

Per K. Ulriksen
Nordgrindveien 67
7130 Brekstad
Mob: 91323671
E - post: byg@ulriksenas.no

TEGN, INNHOLD: Tomteplan

Revisjon

MAL: 1 : 500

PROSJEKT: Ny bolig Bergly

ARKITEKT / TEKNISK TEGN : DATO: 30.08.2020

TEGN: A. Utthaug

PROSJEKT NR: TEGN.NR: A200