


1

Section XX

1 : 75

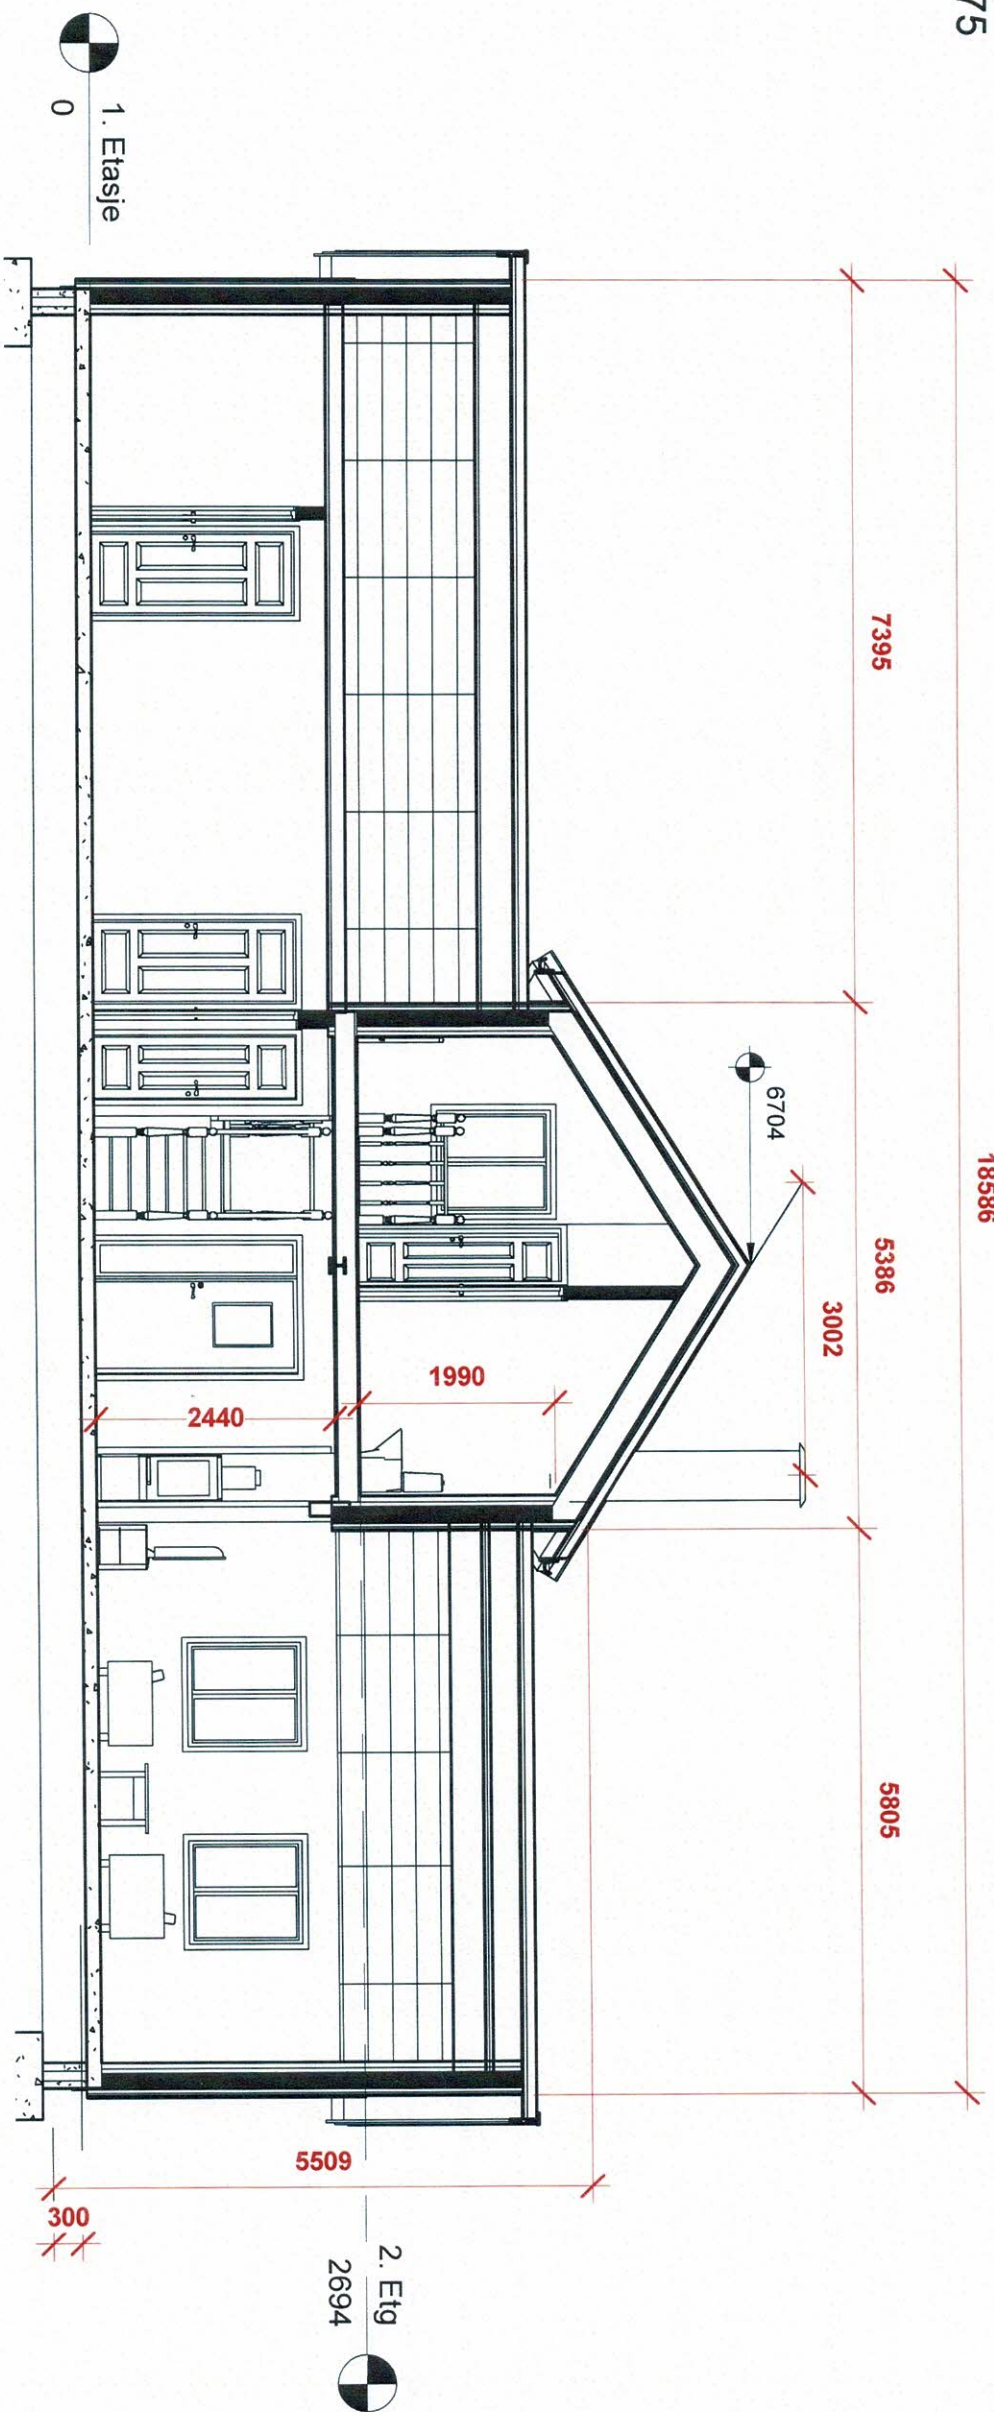

Et

No.	Revisjon	Dato

www.ulriksenas.no



Ulriksen AS

Entreprenør

TILTAKSHAVER: Jan Erik Nygård	
BYGGEPLASS: Raudgrinsv.20 ,7167 Valtersund	Per K. Ulriksen Nordgrandveien 67 7130 Brekstad Mob: 91323671 E-post: byggs@ulriksenas.no
Gnr/Bnr: 81 / 133	
KOMMUNE: Bjugn Kommune	

TEGN, INNHOLD: Snitt XX		Revisjon	MAL: 1 : 75
PROSJEKT: Ny bolig Bergly			
ARKITEKT / TEKNISK TEGN: 30.08.2020	TEGN: A. Uthaug	PROSJEKT NR: A105	TEGN.NR: A105